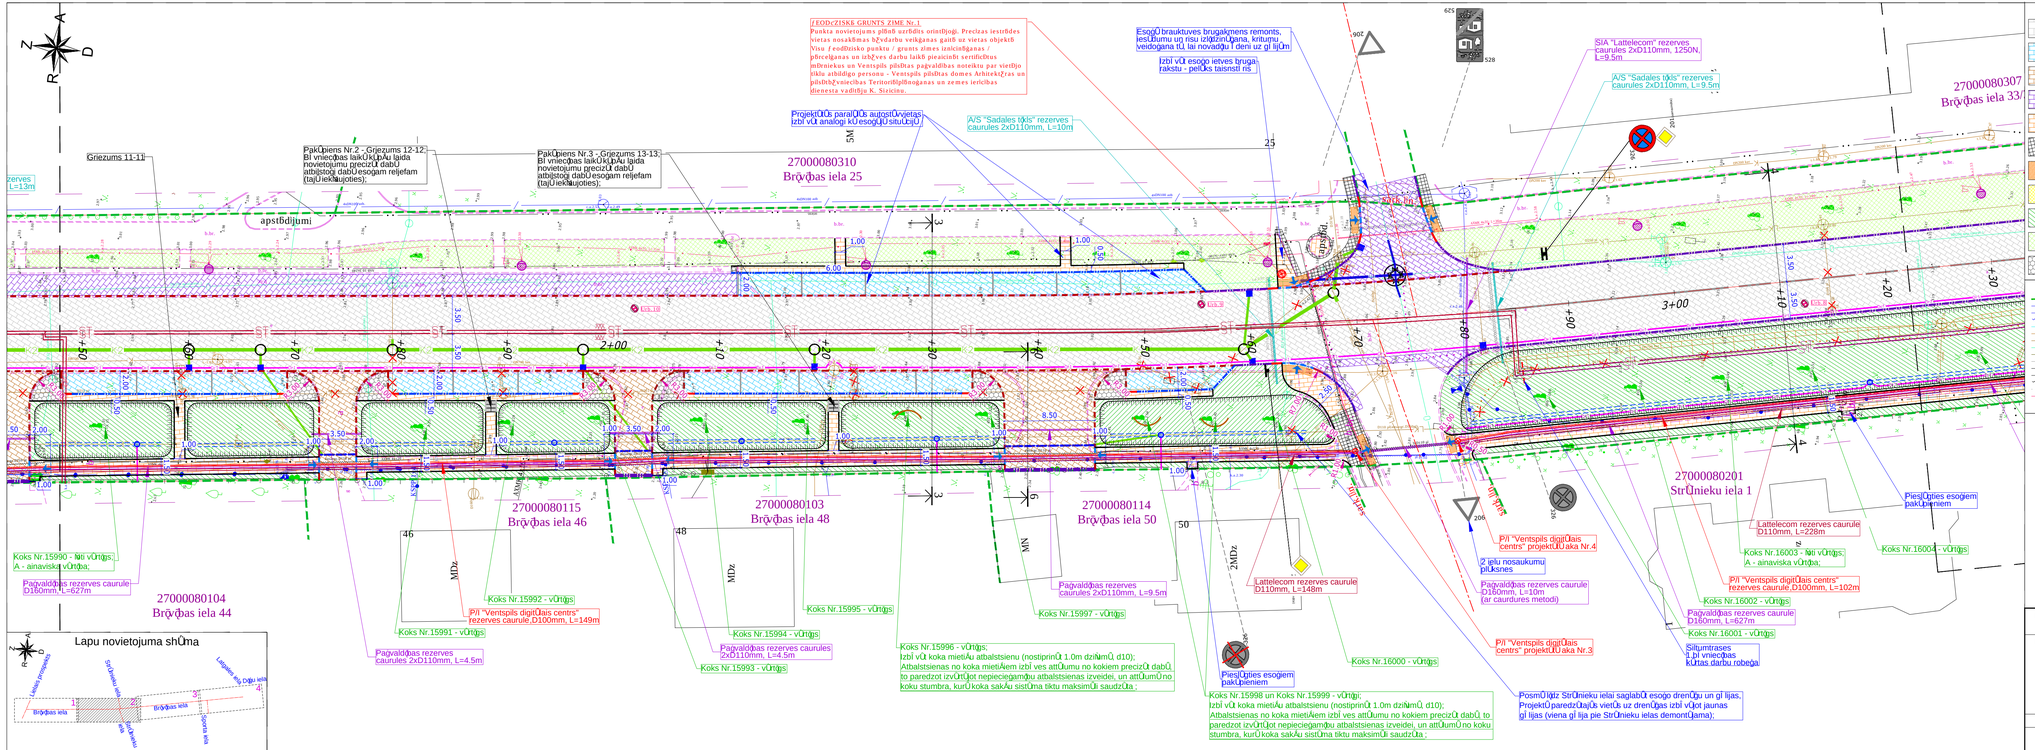
ĢEODēZISKĀ GRUNTS ZĪME Nr.1
Punkta novietojums plīšņā uzrādīts orientējoši. Precīzas iestrādes vietas noteikšanas brīvdabu veikšanas gaitā ir vietas objektā
Visu ģeodēziskā punktu / grunts zīmes ieniciēšanas / pārceļanas un uzlīņes darbu laikā pieaicināt sertificētus inženierkus un Ventspils pilsētas pagvalstības nozeiktu par vietējo tīklu atbildīgo personu - Ventspils pilsētas domes Arhitektūras un pilsētbūvniecības Teritorijaplānošanas un zemes ierīcības dienesta vadītāju K. Sīciņu.
Esošā brauktuves brugakmens remonts, iesĒūmu un risu uzņēmējdarbība, krituma veidoganā tīū lai novadgū ūdeni uz gl lijiņu
Izbī vūī esogo ietves bruga; raksīu - pelūķa taisnoti ris
Projektūūs paraūūūs autostūvgietas; izbī vūī analogi kū esoģūū situ;ciju;
A/S "Sadales tīkls" rezerves caurules 2xD110mm, L=10m
Grieznes 11-11
PakŪpiens Nr.2 - Grieznes 12-12: Bī vniecības laikŪkļŪņu laida novietojumu precizū dabū atbilstoģi dabūesogam reljefam (tajūiekšaujoties);
PakŪpiens Nr.3 - Grieznes 13-13: Bī vniecības laikŪkļŪņu laida novietojumu precizū dabū atbilstoģi dabūesogam reljefam (tajūiekšaujoties);
apstŪdījumi
27000080310
Brīvības iela 25
27000080307
Brīvības iela 33/
27000080104
Brīvības iela 44
27000080115
Brīvības iela 46
27000080103
Brīvības iela 48
27000080114
Brīvības iela 50
27000080201
StrŪnieku iela 1
Koks Nr.15990 - kāi vŪrūgs; A - ainaviskā vŪrtība;
Pagvaldības rezerves caurule D160mm, L=627m
Koks Nr.15991 - vŪrūgs
P/i "Ventspils digitŪais centrs" rezerves caurule,D100mm, L=149m
Pagvaldības rezerves caurules 2xD110mm, L=4.5m
Koks Nr.15992 - vŪrūgs
Koks Nr.15993 - vŪrūgs
Koks Nr.15994 - vŪrūgs
Pagvaldības rezerves caurules 2xD110mm, L=4.5m
Koks Nr.15995 - vŪrūgs
Koks Nr.15996 - vŪrūgs; Izbī vūī koka mietiņu atbalstsienu (nostiprinŪ 1.0m dziņumŪ d10); Atbalstsienas no koka mietiņiem izbī ves attŪumu no kokiem precizū dabū, to paredzot izvŪrtjot nepieciešamgumu atbalstsienas izveidei, un attŪumŪno koku stumbra, kurū koka sakņu sistūma tiktu maksimŪli saudzūta;
Pagvaldības rezerves caurules 2xD110mm, L=9.5m
Koks Nr.15997 - vŪrūgs
Lattelecom rezerves caurule D110mm, L=148m
Koks Nr.15998 un Koks Nr.15999 - vŪrūgi; Izbī vūī koka mietiņu atbalstsienu (nostiprinŪ 1.0m dziņumŪ d10); Atbalstsienas no koka mietiņiem izbī ves attŪumu no kokiem precizū dabū, to paredzot izvŪrtjot nepieciešamgumu atbalstsienas izveidei, un attŪumŪno koku stumbra, kurū koka sakņu sistūma tiktu maksimŪli saudzūta;
Koks Nr.16000 - vŪrūgs
PiesĪūties esogiem pakŪpieniem
PosmŪlģtz StrŪnieku ielai saglabū esogo drenūgu un gl lijas. ProjektŪparedzūgūs vietūs uz drenūgas izbī vŪjot jaunas gl lijas (viena gl lija pie StrŪnieku ielas demontūama);
SIA "Lattelecom" rezerves caurules 2xD110mm, L2SDN, L=9.5m
A/S "Sadales tīkls" rezerves caurules 2xD110mm, L= 9.5m
P/i "Ventspils digitŪais centrs" projektŪūka Nr.4
2 ielu nosaukumu plāksnes
Pagvaldības rezerves caurule D160mm, L=10m (ar caurdūres metodi)
P/i "Ventspils digitŪais centrs" projektŪūka Nr.3
Lattelecom rezerves caurule D110mm, L=228m
Koks Nr.16003 - kāi vŪrūgs; A - ainaviskā vŪrtība;
P/i "Ventspils digitŪais centrs" rezerves caurule,D100mm, L=102m
Koks Nr.16002 - vŪrūgs
Pagvaldības rezerves caurule D160mm, L=627m
Koks Nr.16001 - vŪrūgs
Siltumtrases 1.pl vniecības kŪtas darbu robeģa
Koks Nr.16004 - vŪrūgs
PiesĪūties esogiem pakŪpieniem
Lapu novietojuma shŪma
Brīvības iela
Lattelecom rezerves caurule D110mm, L=228m
Koks Nr.16003 - kāi vŪrūgs; A - ainaviskā vŪrtība;
P/i "Ventspils digitŪais centrs" rezerves caurule,D100mm, L=102m
Koks Nr.16002 - vŪrūgs
Pagvaldības rezerves caurule D160mm, L=627m
Koks Nr.16001 - vŪrūgs
Siltumtrases 1.pl vniecības kŪtas darbu robeģa
Koks Nr.16004 - vŪrūgs
PiesĪūties esogiem pakŪpieniem
Segumu apzīmējumi
Proj. brauktuves brugakmens segums
Proj. autostāvvietu brugakmens segums
Proj. nobraukšanu brugakmens segums
Proj. brauktuves brugakmens remontzona / uzlāzināšana (lai skaistā izlāzinātā stavpākne 3-5cm biezumā)
Proj. ietves brugakmens segums
Proj. ietves brugakmens remontzona / uzlāzināšana (lai skaistā izlāzinātā stavpākne 3-5cm biezumā)
Proj. tiklāšas brugakmens ietāju gabos
Proj. grants segums un nomale
Proj. svaigā betona segums 15cm biezumā, apsāļa ar otu, ar apmales veidošanu pa perimetru atsevišķajās zonās, mozaīkas imitācijā
Esošā reljefu/ segu zemes profilēšana, materiāla sastāšņa/frakcionā 15cm biezumā, un apsāļošana ar otu, ar apmales veidošanu pa perimetru atsevišķajās zonās, mozaīkas imitācijā
Proj. laukakmens bruģa segums
Plānu apzīmējumi
Proj. brauktuves apmale 100x30x15 (+12cm)
Proj. brauktuves apmale 100x30x15 (bāze +0cm)
Proj. brauktuves apmale 100x30x15 (+6cm)
Proj. brauktuves apmale 100x22x15 (+0cm)
Proj. brauktuves apmale 100x22x15 (+2 cm)
Proj. ietves apmale 100x20x6
Proj. brauktuves apmale 100x30/22x15
Proj. grants segums mala
Plānotajā projektā brauktuves/ietves apmales
Proj. nogāzes šķautne
Proj. gājēju drošības barjera
Proj. grāvja tekne
Proj. drenāža
Proj. lietus ūdens kanalizācija
Proj. siltumtrase 1.kārta
Proj. apgaismojuma līnijas/kabeļu līnijas/garums
Proj. "Sadales tīkls" rezerves caurules
Proj. "Lattelecom" rezerves caurules
Proj. lietus ūdens kanalizācijas tekne
Proj. horizontālais marķējums Nr.320
Proj. horizontālais marķējums Nr.322
Proj. horizontālais marķējums Nr.323
Proj. horizontālais marķējums Nr.325
Proj. horizontālais marķējums Nr.326
Proj. horizontālais marķējums Nr.329
Proj. horizontālais marķējums Nr.937
Proj. ceļazīmes balsts
Demontējamie objekti
Proj. koka atbalstsiena
Proj. inženierbūvīgās urbumi
Proj. lietus ūdens gūlija
Ģeodēziskā grunts zīme
Proj. apgaismojuma laterna
Proj. betona pamatne
Proj. horizontālais marķējums Nr.937
3.00
82.00
Proj. horizontālie apzīmējumi
Proj. cekuldrenāža
Proj. kāpnes
Proj. apgaismojuma laterna
Proj. betona pamatne
Kermenis
Topogrāfijas apzīmējumi
Zemes gabalu robeža
Esošā sakaru kanalizācija
Esošā sakaru kabelis
Esošā sakaru aizsarg/zemeres c.
Esošā optiskā kabelis
Esošā sadzīves kanalizācija
Esošā Lietus ūdens kanalizācija
Esošā ūdensvada
Esošā spiediena kanalizācija
Esošā nederīgajā kanalizācija
Esošā vāja sprieguma el. kabelis
Esošā 0.4kV elektības kabelis
Esošā elektības aizsarg/zemeres c.
Esošā ST rezerves kabelis
Esošā apgaismojuma kabelis
Egle
Auglu koks
Lapukoks
Atsevišķs krūms (krūmu puduris)
Esošā apgaismojuma aizsarg/zemeres c.
Esošā pakaišības zemeres c.
Esošā siltumtrase
Esošā nederīgajā siltumtrase
Kanalizācijas aka
Ūdens tīklu aka
Sakaru kanalizācijas aka
Lietus kanalizācijas aka
Hidrants
Lietus kanalizācijas gūlija
Ģeodēziskā grunts zīme
Signālstabiņš
Luksofors
Apgaismojuma stabs
Ceļazīmes balsts
Pasūtūtājs:
P/i "Komunālā pārvalde"
Līguma numurs: 2014 / 311P
ProjektŪtājs:
PROJEKTS 3
Inženiersistēmu ēkām projektēšana
Projekts:
Brīvības ielas rekonstrukcija posmŪno LielŪprospekta līdz Latgales ielai, Ventspilī
RasŪums:
Izbī ves plāns
BŪvproj.vad.
Izstrādāja
M.RozenŪs
E.ĢģŪns
Datums
09.01.2015
Arhīva Nr.
11-14
MūOgs
1:250
Stadija
TP
RasŪuma Nr.
CD 2-2
Lapu sk.
2 / 4