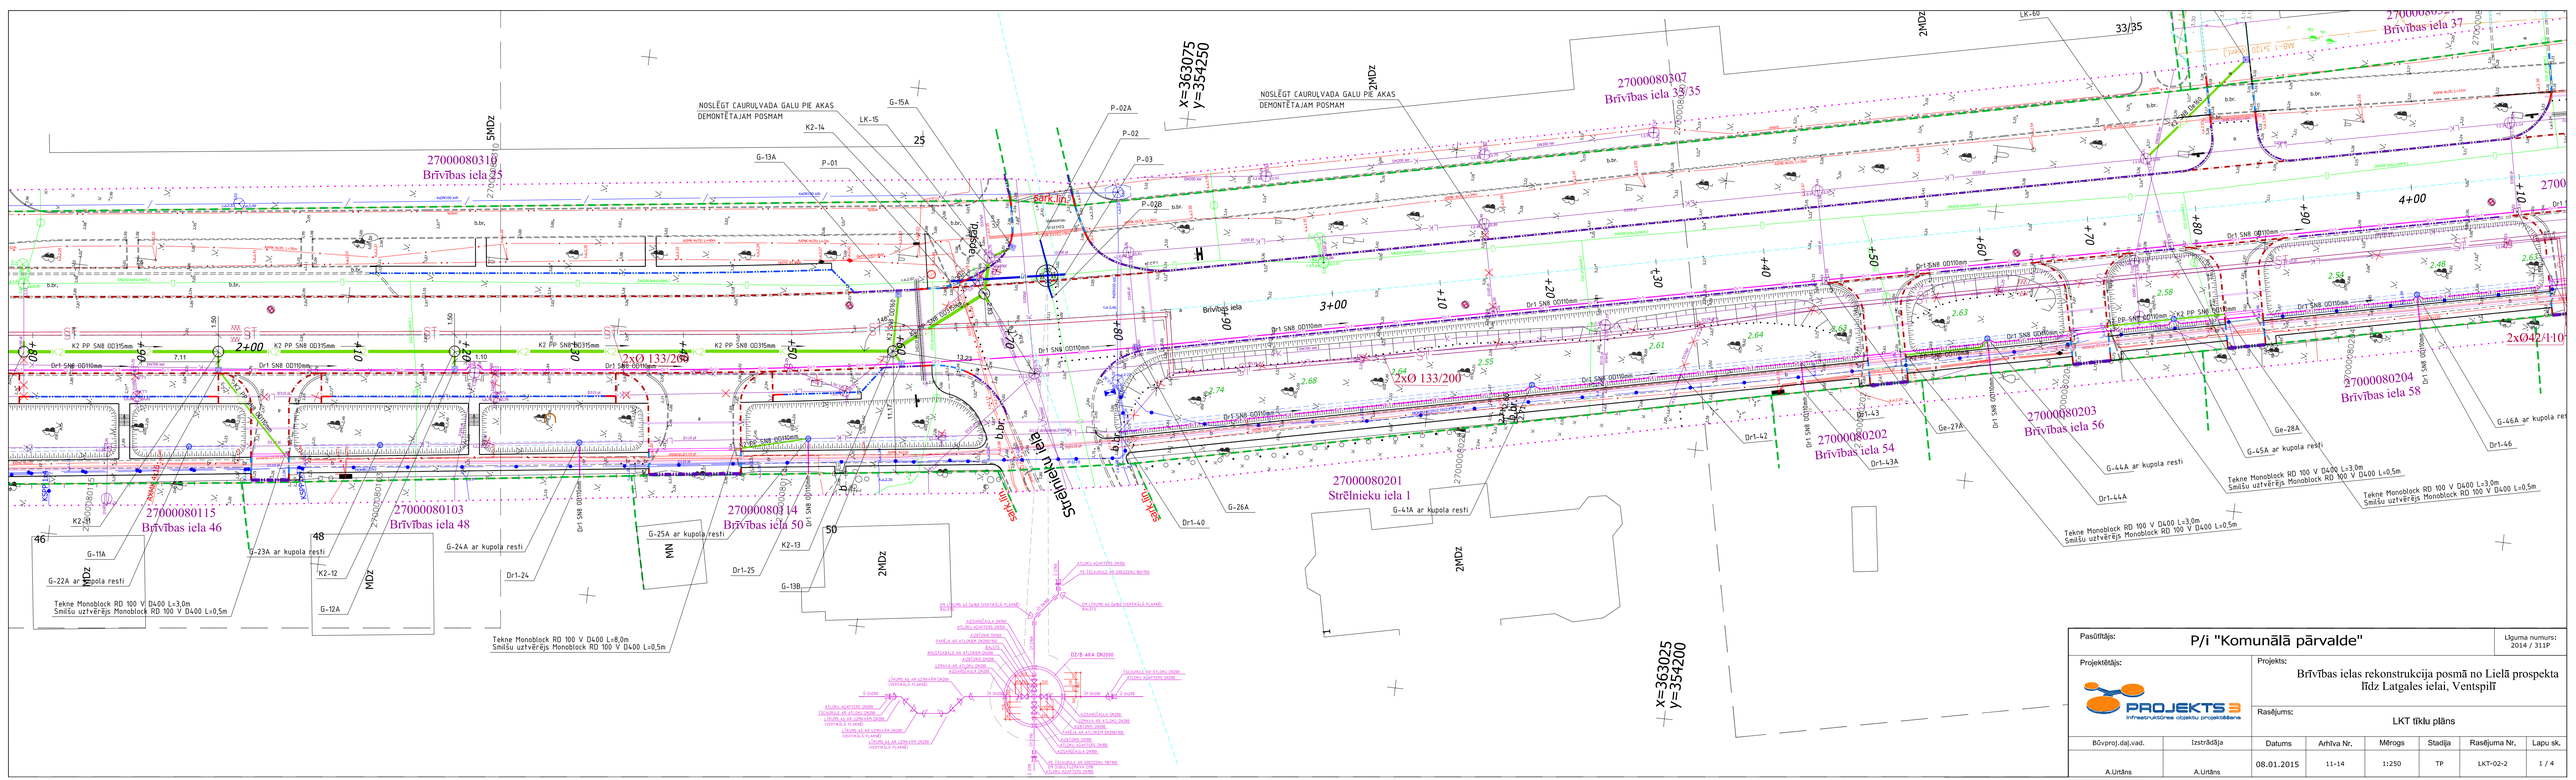

Pasūtītājs: P/i "Komunālā pārvalde"						Līguma numurs: 2014 / 311P	
Projektētājs: PROJEKTS 3 Infrastruktūras objektu projektēšana		Projekts: Brīvības ielas rekonstrukcija posmā no Lielā prospekta līdz Latgales ielai, Ventspilī					
		Rasējums: LKT tīklu plāns					
Būvproj.daļ.vad.	Izstrādāja	Datums	Arhīva Nr.	Mērogs	Stadija	Rasējuma Nr.	Lapu sk.
A.Urtāns	A.Urtāns	08.01.2015	11-14	1:250	TP	LKT-02-2	1 / 4