Mx 1:250
My 1:50

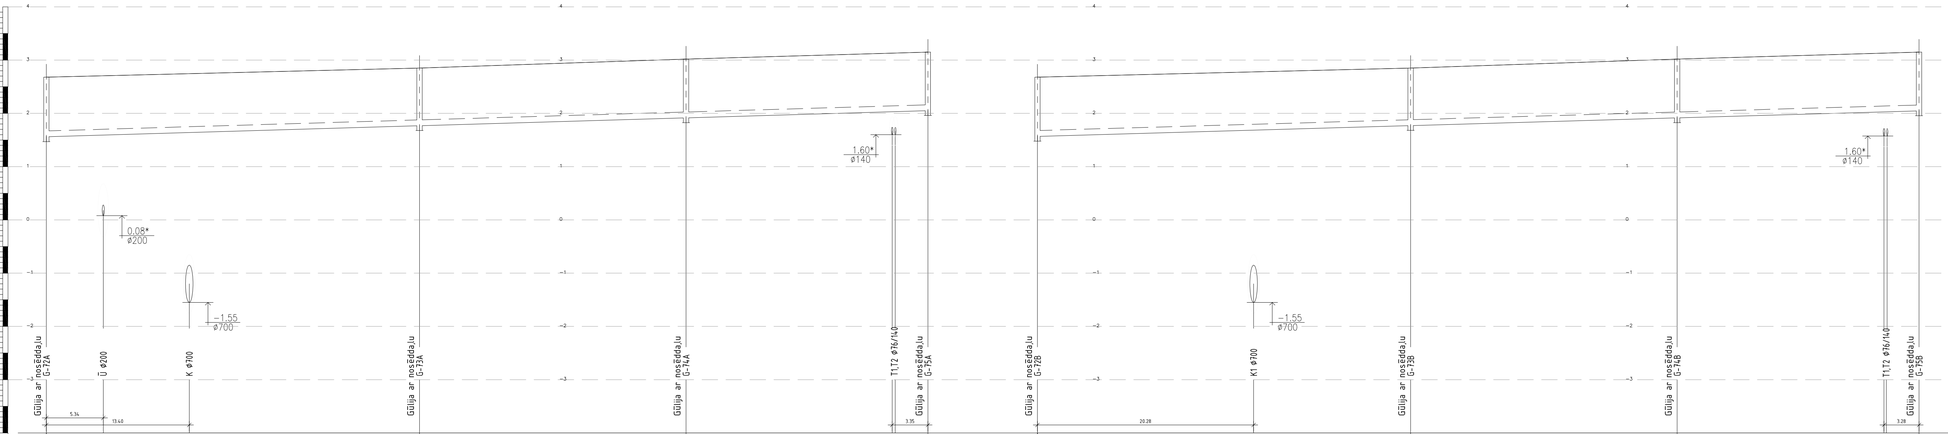

Esošā inženiertehniskās apbūves:
E - elektrosadales kabeļizsaucējpunkts, augstsprieguma
SS - vājstrāvas kabeļu, vājstrāvas kanalizācija
G - gāzesvadzemspiediena, vidēja spiedienā
S - siltumtrase
K - sadzīves kanalizācija
SPK - sadzīves kanalizācijas spiedvads
ŪK - lietus ūdens kanalizācija
Ū - virszemes ūdensteces/grāvji/caurtekas un kabeļi virsmu atšķiras precīzāk skaļā

Gūlija ar nosēdēdaļu G-72A
Gūlija ar nosēdēdaļu G-73A
Gūlija ar nosēdēdaļu G-74A
Gūlija ar nosēdēdaļu G-75A
Gūlija ar nosēdēdaļu G-72B
Gūlija ar nosēdēdaļu G-73B
Gūlija ar nosēdēdaļu G-74B
Gūlija ar nosēdēdaļu G-75B

	G-72A	G-73A	G-74A	G-75A	G-72B	G-73B	G-74B	G-75B
Proj. kanalizācijas teknes atzīme (m) / Proj. ūdensvada caurules augšas atzīme (m)	1570	1777	1926		1578 / 1570	1781	1935	
Projektējamā zemes virsmas atzīme (m)	2.680	2.850	3.020	3.150	2.680	2.850	3.020	3.150
Esošā zemes virsmas atzīme (m)	2.680	2.850	3.020	3.150	2.680	2.850	3.020	3.150
Cauruļvada materiāls, stiprības klase[T], spiediena klase[PN], diametrs D[mm], uc.	Drenāža PEH SN8 OD110	Drenāža PEH SN8 OD110	Drenāža PEH SN8 OD110		Drenāža PEH SN8 OD110	Drenāža PEH SN8 OD110	Drenāža PEH SN8 OD110	
Pamatne[cm]	Blietēta smilts 15cm	Blietēta smilts 15cm	Blietēta smilts 15cm		Blietēta smilts 15cm	Blietēta smilts 15cm	Blietēta smilts 15cm	
Kritums i‰ / Garums L[m]	6 / 35.00		25.00	22.69 / 82.69	6 / 35.00		25.00	22.69 / 82.69
Punktu vai akas Nr., diametrs D[mm]	G-72A ø400	G-73A ø400	G-74A ø400	G-75A ø400	G-72B ø400	G-73B ø400	G-74B ø400	G-75B ø400

Pasūtītājs: P/I "Komunālā pārvalde"

Projektētājs: PROJEKTS3

Projekts: Brīvības ielas rekonstrukcija posmā no Lielā prospekta līdz Lāgaļeles ielai, Venstpilī

Rasējums: Drenāžas tīklu garenprofils

Uzņēmuma numurs: 2014 / 2119

Mērogs	Stadija	Rasējuma Nr.	Lapu sk.
1:50/250	TP	LKT-06	1 / 1

Rīkojumu(-a) aut.	Izstrādāja	Datums	Arhīva Nr.
A.Lūtiņa	A.Lūtiņa	08.01.2015	11-14

Piezīmes:
1.Caurulvadu atrašanās vietu skatīt lap. ĪKT/LKT-02.
2.Visi projektā dotie augstumi ir saistīti ar Latvijas augstumu sistēmu 1964.gada precizētā reāli mērītā reperu sistēmā.
3.Caurulvadu novietojums nepieciešamības gadījumā tiek precizēts un mērīts dabā, ņemot vērā ģeoloģiskos un apakšzemes komunikāciju apstākļus.
4.Caurulvadu montāžu veikt saskaņā ar ražotāja norādījumiem.
5.Caurulvada montāžu veikt atbilstoši spēkā esošajiem normatīviem.
6.Caurulvada montāžu veikt atbilstoši spēkā esošajiem ugunsdrošības noteikumiem.