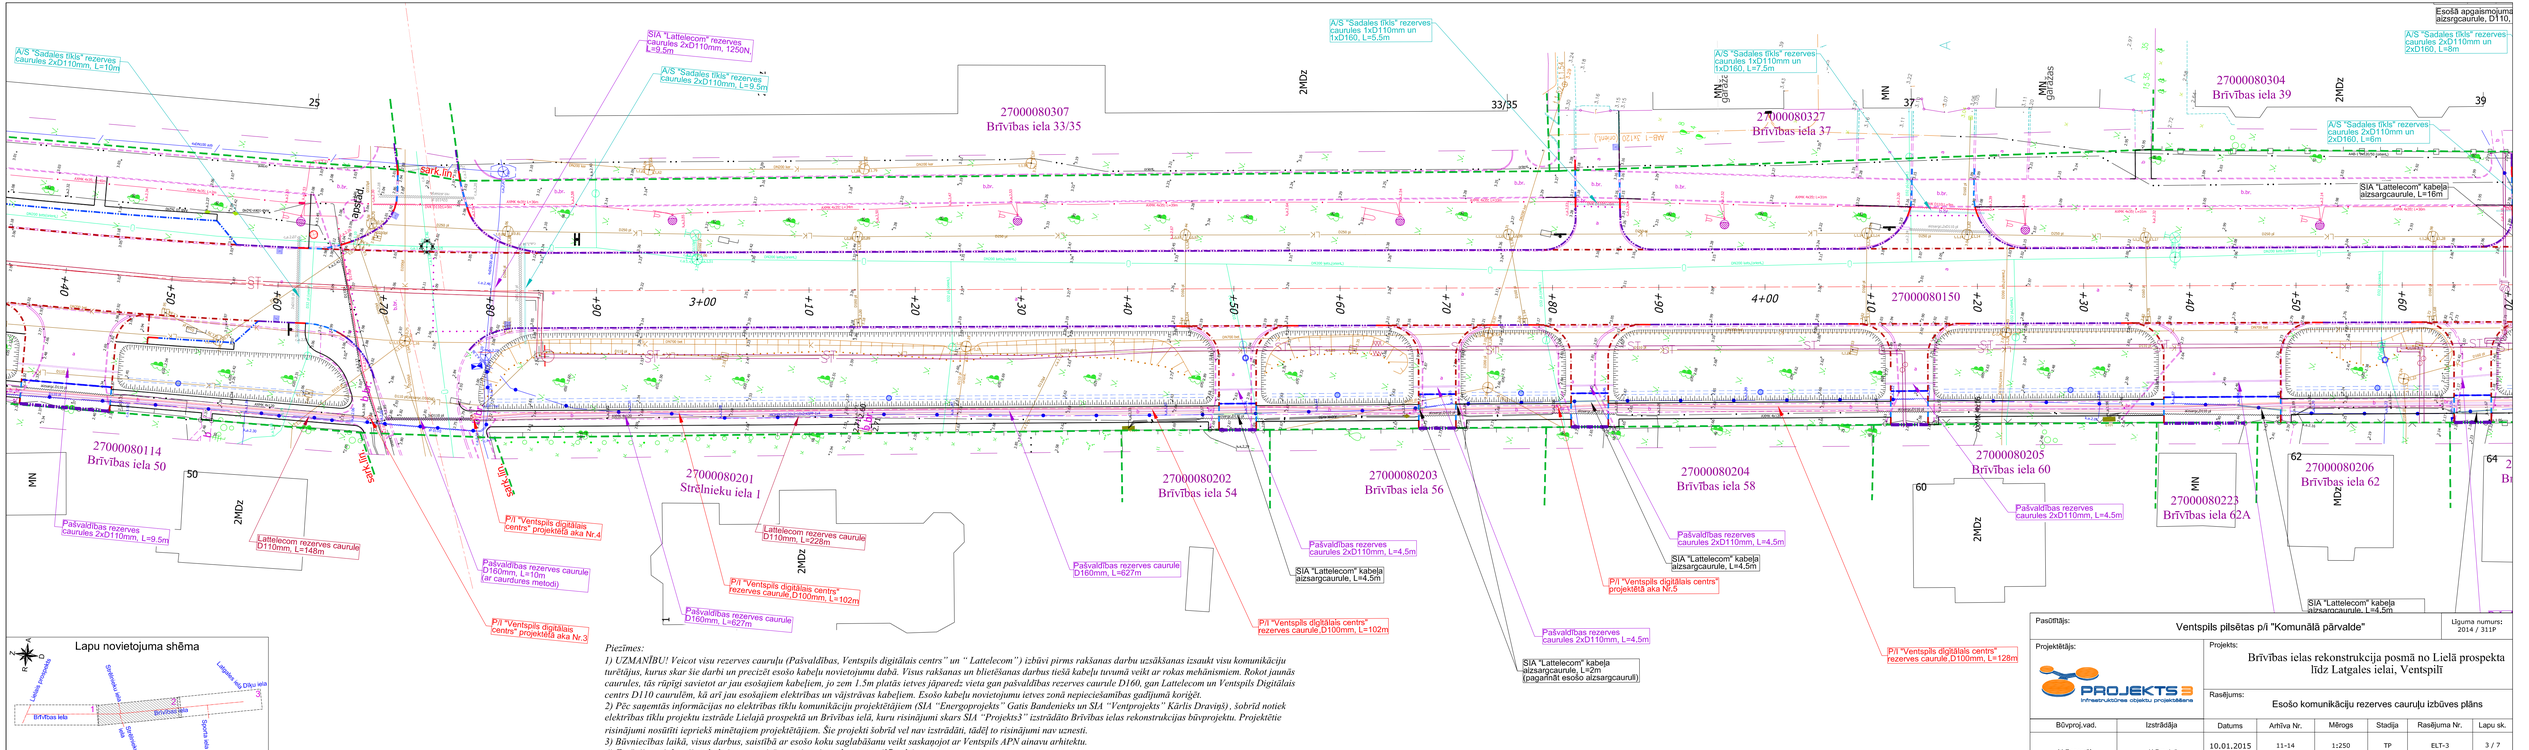
Esošā apgaismojuma aizsargcaurule, D110,
A/S "Sadales tīkls" rezerves caurules 2xD110mm, L=10m
SIA "Lattelecom" rezerves caurules 2xD110mm, 1250N, L=9.5m
A/S "Sadales tīkls" rezerves caurules 2xD110mm, L=9.5m
A/S "Sadales tīkls" rezerves caurules 1xD110mm un 1xD160, L=5.5m
A/S "Sadales tīkls" rezerves caurules 1xD110mm un 1xD160, L=7.5m
A/S "Sadales tīkls" rezerves caurules 2xD110mm un 2xD160, L=8m
27000080307
Brīvības iela 33/35
27000080327
Brīvības iela 37
27000080304
Brīvības iela 39
27000080150
27000080114
Brīvības iela 50
27000080201
Strēlnieku iela 1
27000080202
Brīvības iela 54
27000080203
Brīvības iela 56
27000080204
Brīvības iela 58
27000080205
Brīvības iela 60
27000080206
Brīvības iela 62
27000080223
Brīvības iela 62A
SIA "Lattelecom" kabeļa aizsargcaurule, L=16m
SIA "Lattelecom" kabeļa aizsargcaurule, L=4.5m
SIA "Lattelecom" kabeļa aizsargcaurule, L=2m (pagarināt esošo aizsargcauruli)
Pašvaldības rezerves caurules 2xD110mm, L=9.5m
Lattelecom rezerves caurule D110mm, L=148m
Pašvaldības rezerves caurule D160mm, L=10m (ar caurdurēs metodi)
P/I "Ventspils digitālais centrs" projektētā aka Nr.3
P/I "Ventspils digitālais centrs" projektētā aka Nr.4
Lattelecom rezerves caurule D110mm, L=228m
P/I "Ventspils digitālais centrs" rezerves caurule,D100mm, L=102m
Pašvaldības rezerves caurule D160mm, L=627m
Pašvaldības rezerves caurules 2xD110mm, L=4,5m
P/I "Ventspils digitālais centrs" projektētā aka Nr.5
Pašvaldības rezerves caurules 2xD110mm, L=4,5m
Pašvaldības rezerves caurules 2xD110mm, L=128m
Pašvaldības rezerves caurules 2xD110mm, L=4.5m
Lapu novietojuma shēma
Brīvības iela
Brīvības iela
Lattelecom rezerves caurule
Strēlnieku iela
Strēlnieku iela
Lattelecom rezerves caurule
Strēlnieku iela
Lattelecom rezerves caurule
Strēlnieku iela
Lattelecom rezerves caurule