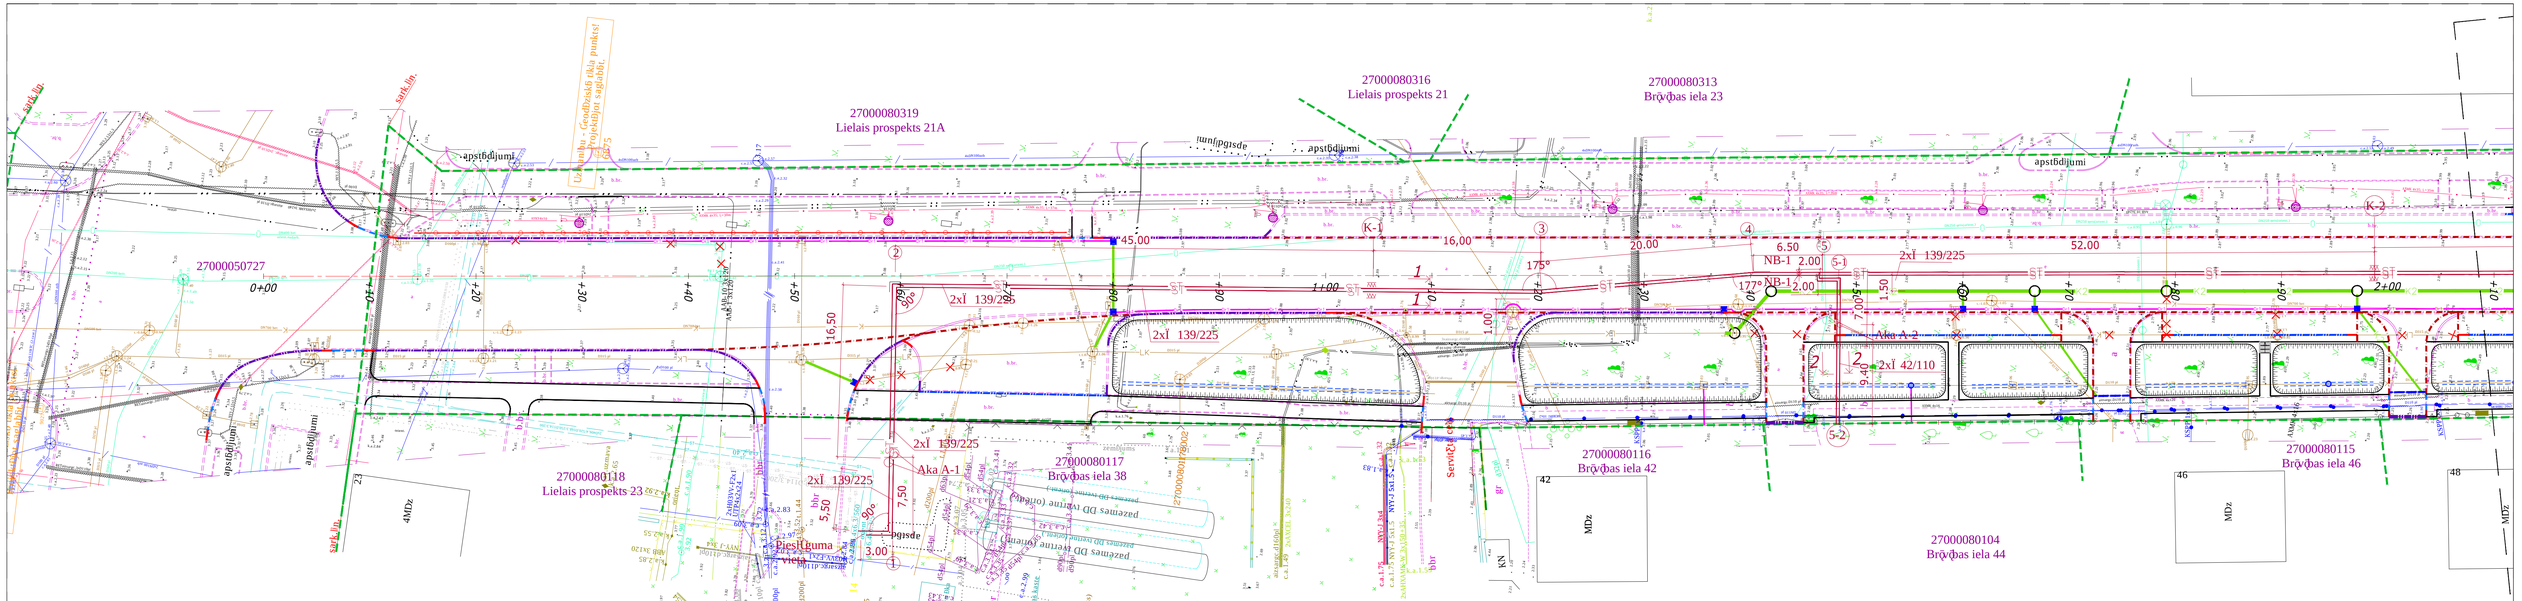

PIEĦEMTIE APZĪMĒJUMI

- ProjektētĀ siltumtrase (1.kŪrta)
- ProjektētĀ siltumtrase (2.kŪrta)
- Siltumtrases kompensators Nr.1
- Siltumtrases nekustīgais balsts Nr.1
- KompensĀcijas spilveni

Topogrāfijas apzīmējumi

Lapu novietojuma shēma

Šī būvprojekta risinājumi atbilst Latvijas Būvnormatīviem, kā arī citu normatīvo aktu prasībām

Būvprojekta vadītājs	Mārtiņš Rozentāls	(vārds un uzvārds)
2014. gada novembrī	20-7225	(sertifikāta Nr.)
(datums)	(paraksts)	

Šī būvprojekta SAT daļas risinājumi atbilst Latvijas būvnormatīviem, kā arī citu normatīvo aktu prasībām

Būvprojekta daļas vadītājs	Laimdota Rasa	(vārds un uzvārds)
2014. gada novembrī	50-939	(sertifikāta Nr.)
(datums)	(paraksts)	

Piezīmes:
1. ProjektĀtŪs siltumtrases 1. posma garums 276,00 metri.
2. Visi siltumtrases atzari uz patŪrĀjiem (izĦemot pieslĒguma vietĀparŪrĀji nosacīti- atvirzīti no magistrĀlŪ vada, atzari montĒjami paralĒli, virs magistrĀlŪs caurules līdz atzara pagrieziena vietai.
3. Pirms būvdarbu uzsākšanas kabeļu aizsardzības zonā, precizēt to atrašanās vietu tos atrokot. Nepieciešamības gadījumā, atsegtos kabeļus nostiprināt, iedzīināt vai pārlikt.
Ar kabeļiem saistītos darbus saskaņot ar A.s. "Sadales tīkls" rietumu reģiona pārstāvi.
4. Rakšanas darbos, pazemes komunikāciju aizsargjoslā, veikt bez tehnikas pielietojuma. Nodrošināt komunikāciju aizsardzību, nepieciešamības gadījumā izveidot aizsargapvalkus.
5.Pēc siltumtrases montāžas, ārpus ielas labiekārtojuma robežām, atjaunot esošos segumus.

Pasūtītājs: P/i "Komunālā pārvalde"

Līguma numurs: 2014 / 311P

ProjektētĀjs:

Projekts: Brīvības ielas rekonstrukcija posmĀ no LielĀprospekta līdz Latgales ielai, Ventspilī

RasĒjums: Siltumtrases plĀns

BŪvproj.vad.	Izstrādāja	Datums	Arhīva Nr.	MĀogs	Stadija	RasĒjuma Nr.	Lapu sk.
M.RozentĀls	L.Rasa	09.01.2015	11-14	1:250	TP	SAT 2-1	1 / 3