



SKATS "A"  
M 1 : 50

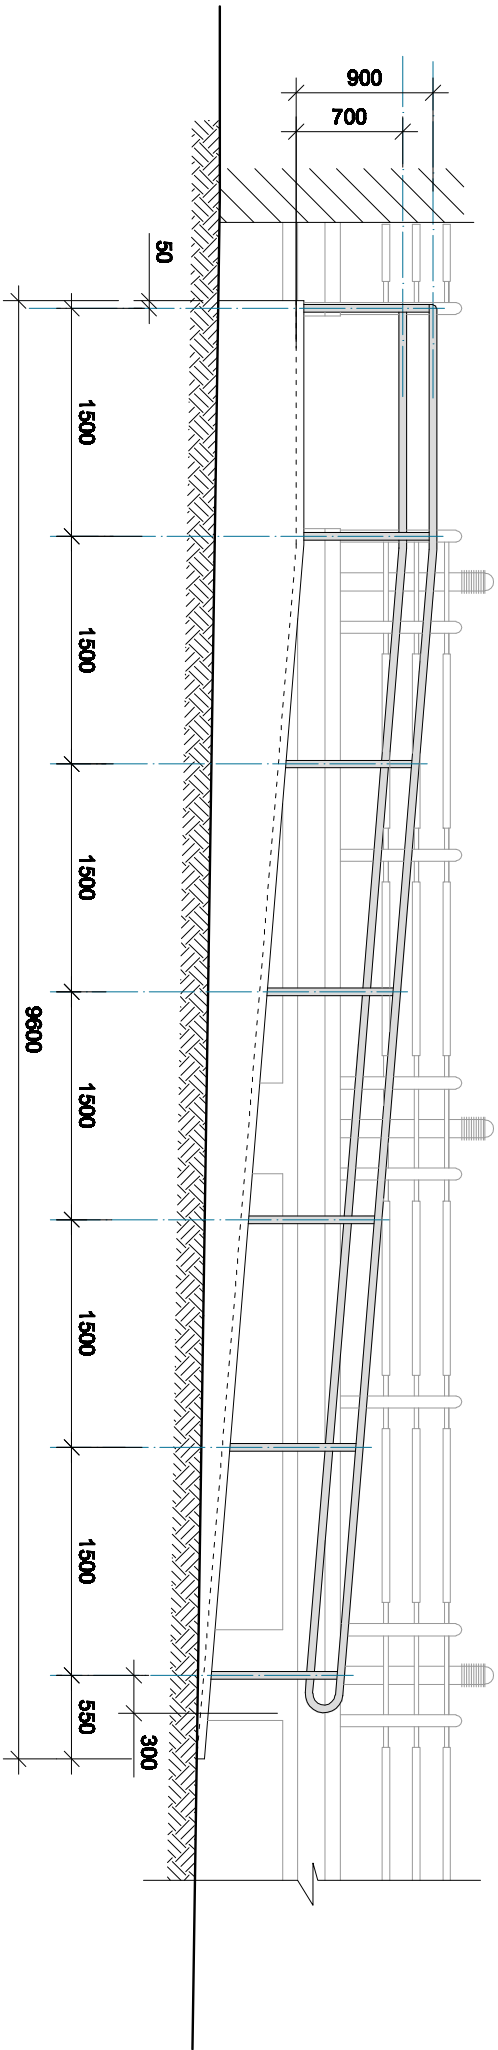


marga -  
neitīstīdāša līnija  
caurule Ø50  
2-2  
M 1 : 25

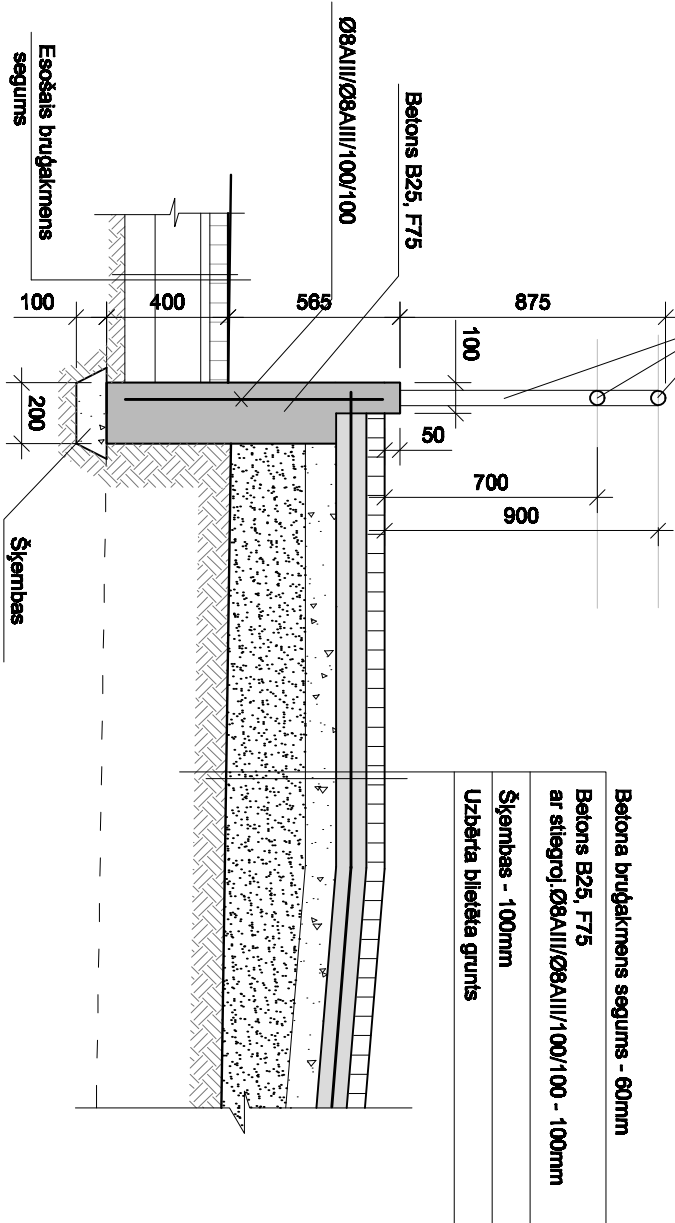


Betona bruģakmens segums - 60mm
Betons B25, F75 ar stieņoj. Ø8AIII/Ø8AIII/100/100 - 100mm
Šķembas - 100mm
Uzberta blīvēta grunts

Betona bruģakmens segums - 60mm
Betons B25, F75 ar stieņoj. Ø8AIII/Ø8AIII/100/100 - 100mm
Šķembas - 100mm

3-3  
M 1 : 25

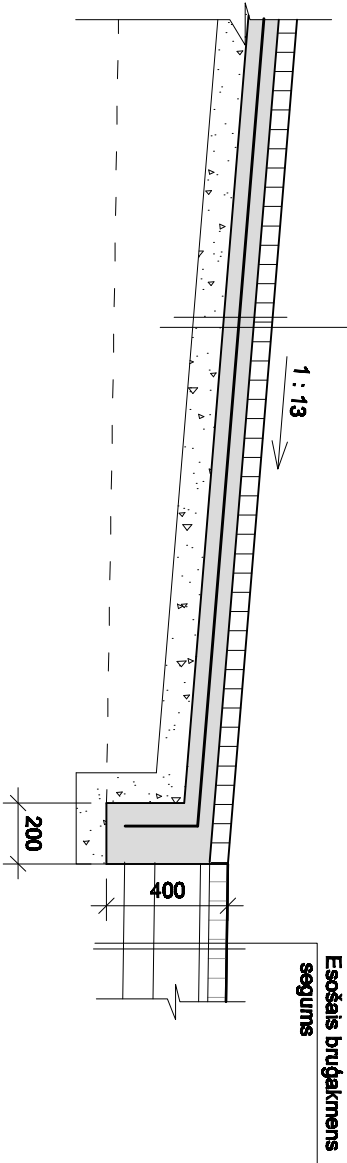

PROJEKĒTĀIS	 <b>VENTPROJEKTS</b>					L. DZIRNAVU IELA Nr.24 VENTSPILS, LV-3801 tālr. 63629159 e-mail: ventprojekts@inbox.lv	
PASŪTĪTĀIS	Ventspils brīvostas pārvalde, reģ.Nr.LV90000284085						
PROJEKTS	Panduses izbūve Ventspils brīvostas pārvaldes ēkas ieejas mezgjam Jāņa ielā 19, Ventspilī						
RASĒJUMS	Skats "A", šķēlums 2 - 2, 3 - 3						
	OBJEKTA Nr. 14.046	STADIJA TP	MARKA AR	LAPA 2	MĒROGS 1 : 50, 1 : 25		
PROJEKĒĒJA	UZVARDŠ					DATUMS	
ARHITEKTE	I. ZELĪTE						
IZSTRĀDĀJA	S. PETERHOFA					11.2014.	