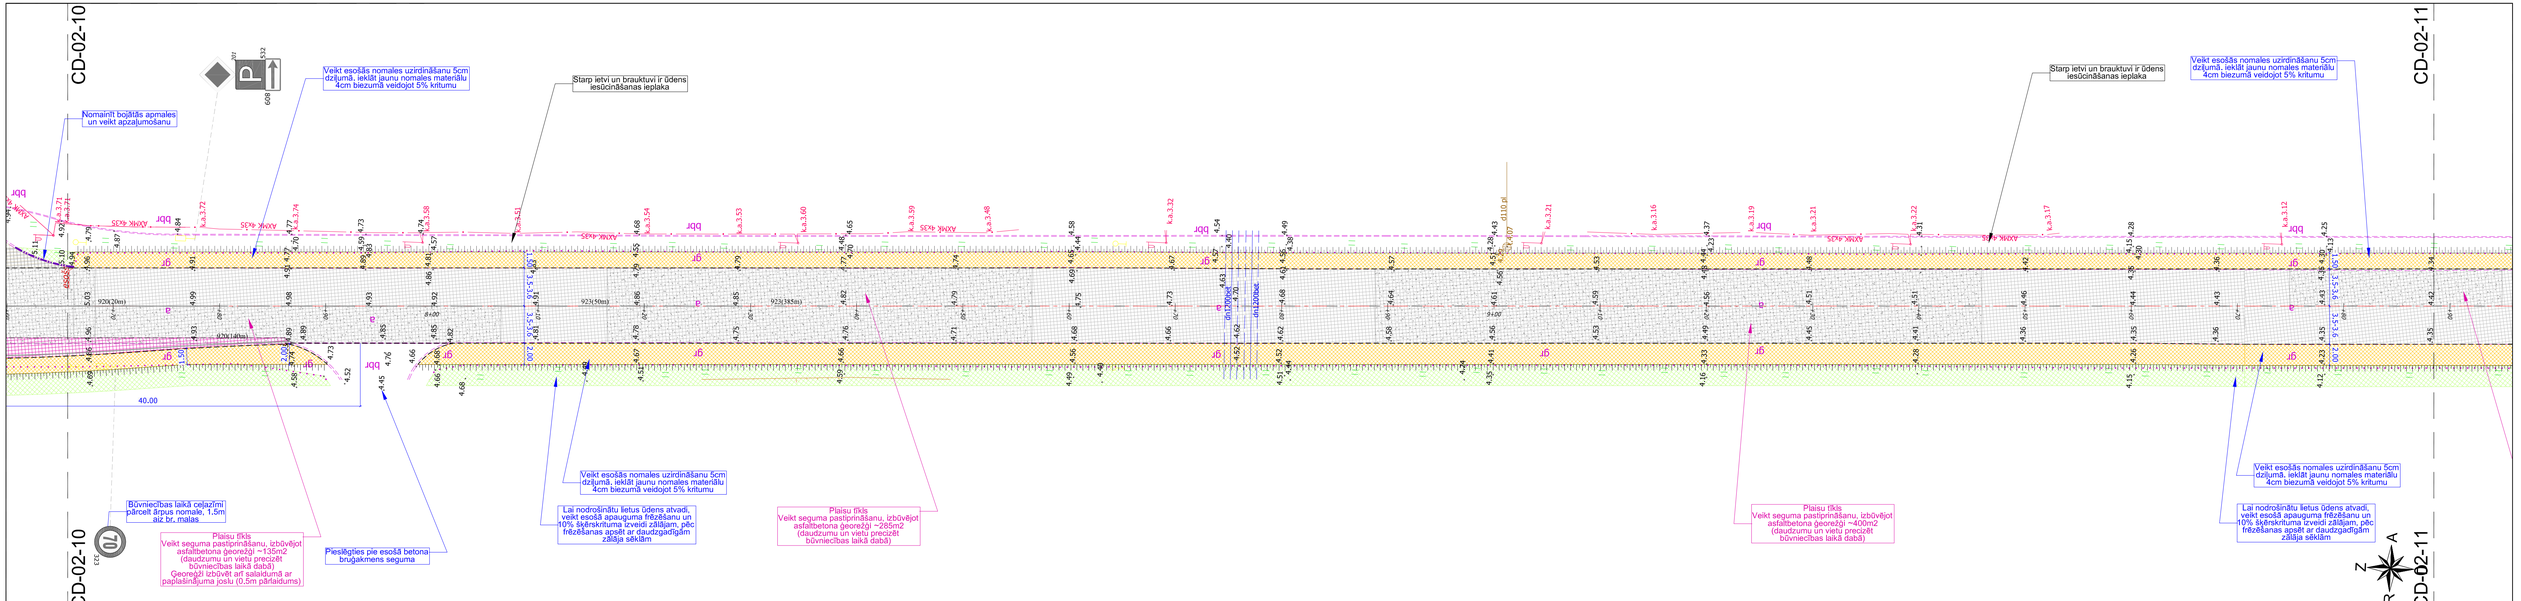
CD-02-10
CD-02-11
Nomainīt bojātās apmales un veikt apzaļumošanu
Veikt esošās nomales uzirdināšanu 5cm dziļumā, ieklāt jaunu nomales materiālu 4cm biezumā veidojot 5% kritumu
Šķērsgriezums 4.1
Šķērsgriezums 4.2
Šķērsgriezums 4.3
Šķērsgriezums 4.4
Šķērsgriezums 4.5
Šķērsgriezums 4.6
Šķērsgriezums 4.7
Šķērsgriezums 4.8
Šķērsgriezums 4.9
Šķērsgriezums 4.10
Šķērsgriezums 4.11
Šķērsgriezums 4.12
Šķērsgriezums 4.13
Šķērsgriezums 4.14
Šķērsgriezums 4.15
Šķērsgriezums 4.16
Šķērsgriezums 4.17
Šķērsgriezums 4.18
Šķērsgriezums 4.19
Šķērsgriezums 4.20
Šķērsgriezums 4.21
Šķērsgriezums 4.22
Šķērsgriezums 4.23
Šķērsgriezums 4.24
Šķērsgriezums 4.25
Šķērsgriezums 4.26
Šķērsgriezums 4.27
Šķērsgriezums 4.28
Šķērsgriezums 4.29
Šķērsgriezums