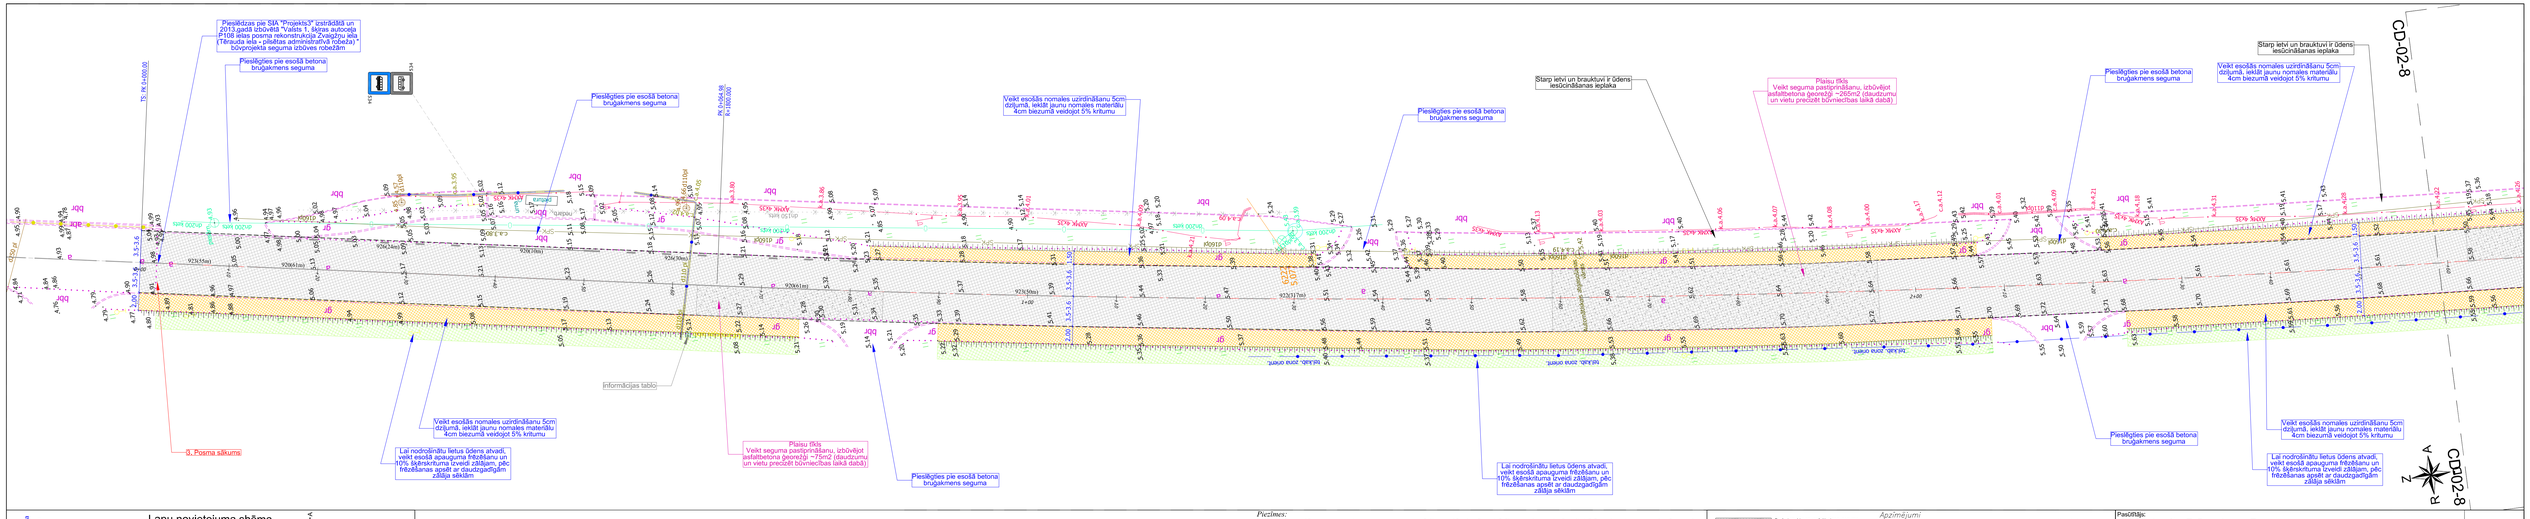

Lapu novietojuma shēma

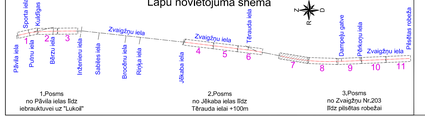

1.Posms
no Pilvāla ielas līdz iebraukšanai uz "Lukoil"

2.Posms
no Jēkaba ielas līdz Tērauda ielai +100m

3.Posms
no Zvaigžņu Nr.203 līdz pilsētas robežai

Piezīmes:

1. Paredzēta esošā brauktuves asfaltbetona seguma renovācija / esošās virskārtas frēzēšana un jaunas izbūve. Nepārsūt esošo asfaltbetona virskārtu ~4cm biezumā, projektā paredzētajās vietās ieklāt asfaltbetona ģeorežģi, ieklāt asfaltbetona izlīdzinošo kārtu 2-7cm biezumā veidojot 2,5% škērskrituma atbilstoši grāzumos pieslāvinājam risinājumam, un izbūvēt asfaltbetona virskārtu SMA 11 surf 4cm biezumā.

2. Tā kā projektā tiek paredzēts mainīt tikai esošās segas konstrukcijas virsējo kārtu (asfaltbetonu), tad gareniporfilā netiek projektēts.

3. Pēc objekta uzsekošanas, konstatēts, ka vietām ir lokāli plaisu klāt un šķērsplaisas. Šajās vietās uz esošā seguma izbūvēt asfaltbetona ģeorežģi (specifikāciju skat. pielikumā). Detalizētas vietas skatīt plānā un precizēt uz vietas būniecības laikā.

4. Veikt esošo nomaļu uzirdināšanu 5cm dziļumā. ieklāt jaunu nomales materiālu 4cm biezumā veidojot 5% krītumu

5. Lai nodrošinātu lietus ūdens atvadi, zaļāja zonā veikt esošā apaugsuma frēzēšanu un 10% šķērskrituma izveidi zāļājam, pēc frēzēšanas apsēt ar daudzgadīgām zālāja sēklām

Apzīmējumi

Proj. brauktuves asfaltbetona segums
Proj. brauktuves asfaltbetona segums (Kuldīgas ielā)
Proj. brauktuves pastiprināšana ar ģeorežģi
Proj. nomale (grants šķembu segums)
Frēzēta esošā auguma zemē, apsēšta ar ilggadīgo zālāju maisījumu, daudzgadīgo zālāju sēklām
Proj. betonēta mala
Proj. noglāsi pāļi
Proj. brauktuves apmale 100x30x15
Proj. brauktuves apmale 100x20x15
Proj. betona apmales pāļojas ar betonu
Proj. virsma
Proj. gareniskums
Proj. horizontāle apzīmējumi
Proj. ceļazīmes balsts
Esošā zemes gabala robeža
Esošā lietus ūdens kanalizācija
Esošā sadzīves kanalizācija
Esošā ūdensvads
Esošā vpr elektrības kabelis
Esošā vp elektrības kabelis
Esošā el. kab. aizsargcaurule
Esošā el. gāzvada kabelis
Esošā sakaru kanalizācija
Esošā sakaru kanalizācija
Esošā sakaru kab. aizsargcaurule
Kanalizācijas aka
Ūdens dēļu aka
Sakaru kanalizācijas aka
Lietus kanalizācijas aka
Lietus kanalizācijas grāvja
Ceļazīmes balsts
Apgaismojuma balsts

Pasūtītājs: "Ventspils Brīvostas pārvalde"							
Projektētājs: PROJEKTS 3 Infrastruktūras objektu projektēšana		Projekts: Valsts 1.šķiras autoceļa P108 atsevišķu ielas posmu seguma virskārtas atjaunošana no Pilvāla ielas līdz pilsētas administratīvajai robežai, Ventspilī					
		Rasējums: 3. posms (no Zvaigžņu 203 līdz administratīvajai robežai) Ģenerālplāns					
BŪvproj.vad.	Izstrādāja	Datums	Arhīva Nr.	Mērogs	Stadija	Rasējuma Nr.	Lapu sk.
M.Rozentāls	M.Rozentāls	23.03.2015	06-15	1:250	TP	CD - 02	7 / 11