




Principiālais šķērsprofils 1-1

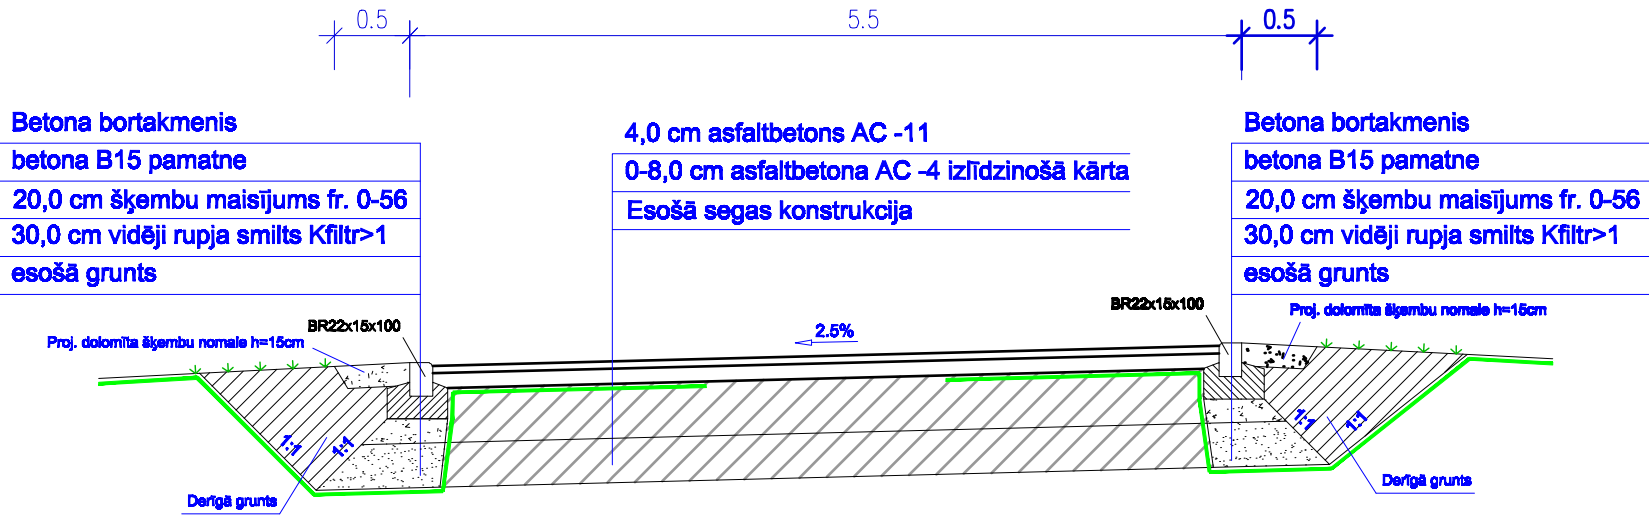

Principiālais šķērsprofils 3-3

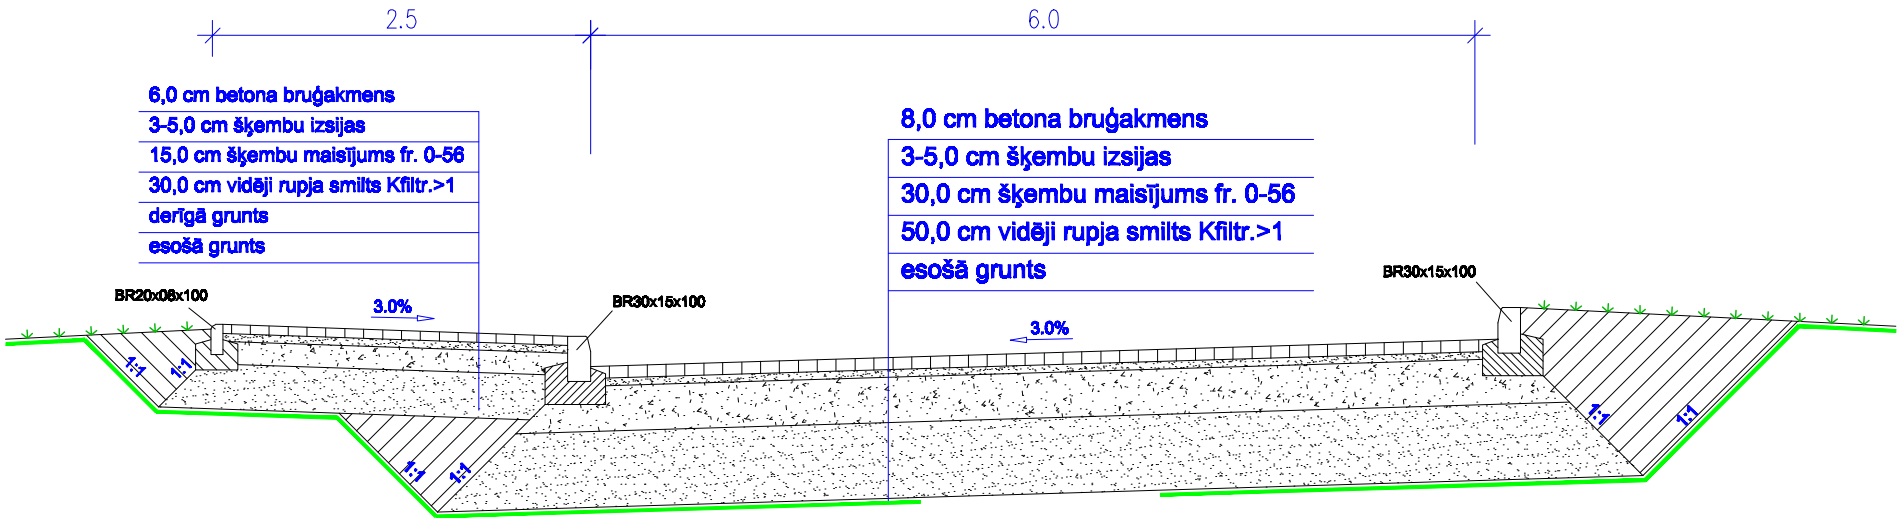

Principiālais šķērsprofils 3-3

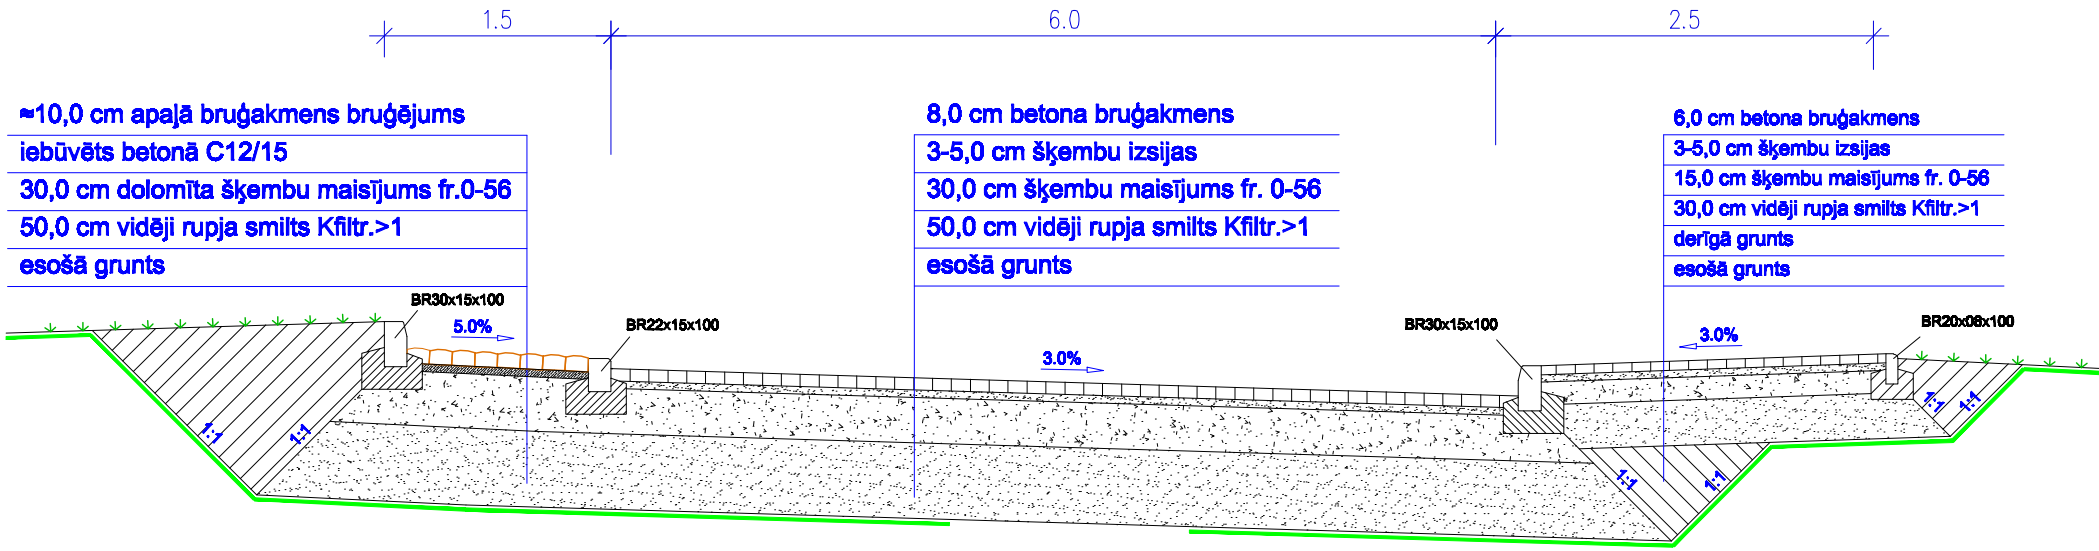

|  |  |  |  |  |  |  |  |
|--|--|--|--|--|--|--|--|
|  |  |  |  | <div>Pasūtītājs:<br/></div>  |  | <div>Izpildītājs:<br/>projektēšanas birojs<br/><b>AUSTRUMI</b><br/>18.Novembra iela Nr.2a, Rīželne<br/>tel. 26821100, 26524949, fax. 64622005<br/>e-pasts: sla.austrumi@inbox.lv</div> |  |
|  |  |  |  | <div>Objekts:<br/>"Pasažieru vilciena dzelzceļa stacijas ēkas priekšliekuma rekonstrukcija, Ventspilī"</div> |  | <div>Pasūtījuma numurs:<br/><b>KP 00/271A</b></div>  |  |
|  |  |  |  | <div>Rasējums:<br/><b>Principiālais šķērsprofilis.</b></div>   |  | <div>Mērogs:<br/><b>M=1:50</b></div>   |  |
|  |  |  |  | <div>Marka:<br/><b>TP</b></div>  |  | <div>Lapa:<br/><b>CD-4</b></div>   |  |
|  |  |  |  |  |  | <div>Lapas:<br/><b>Pages</b></div>   |  |