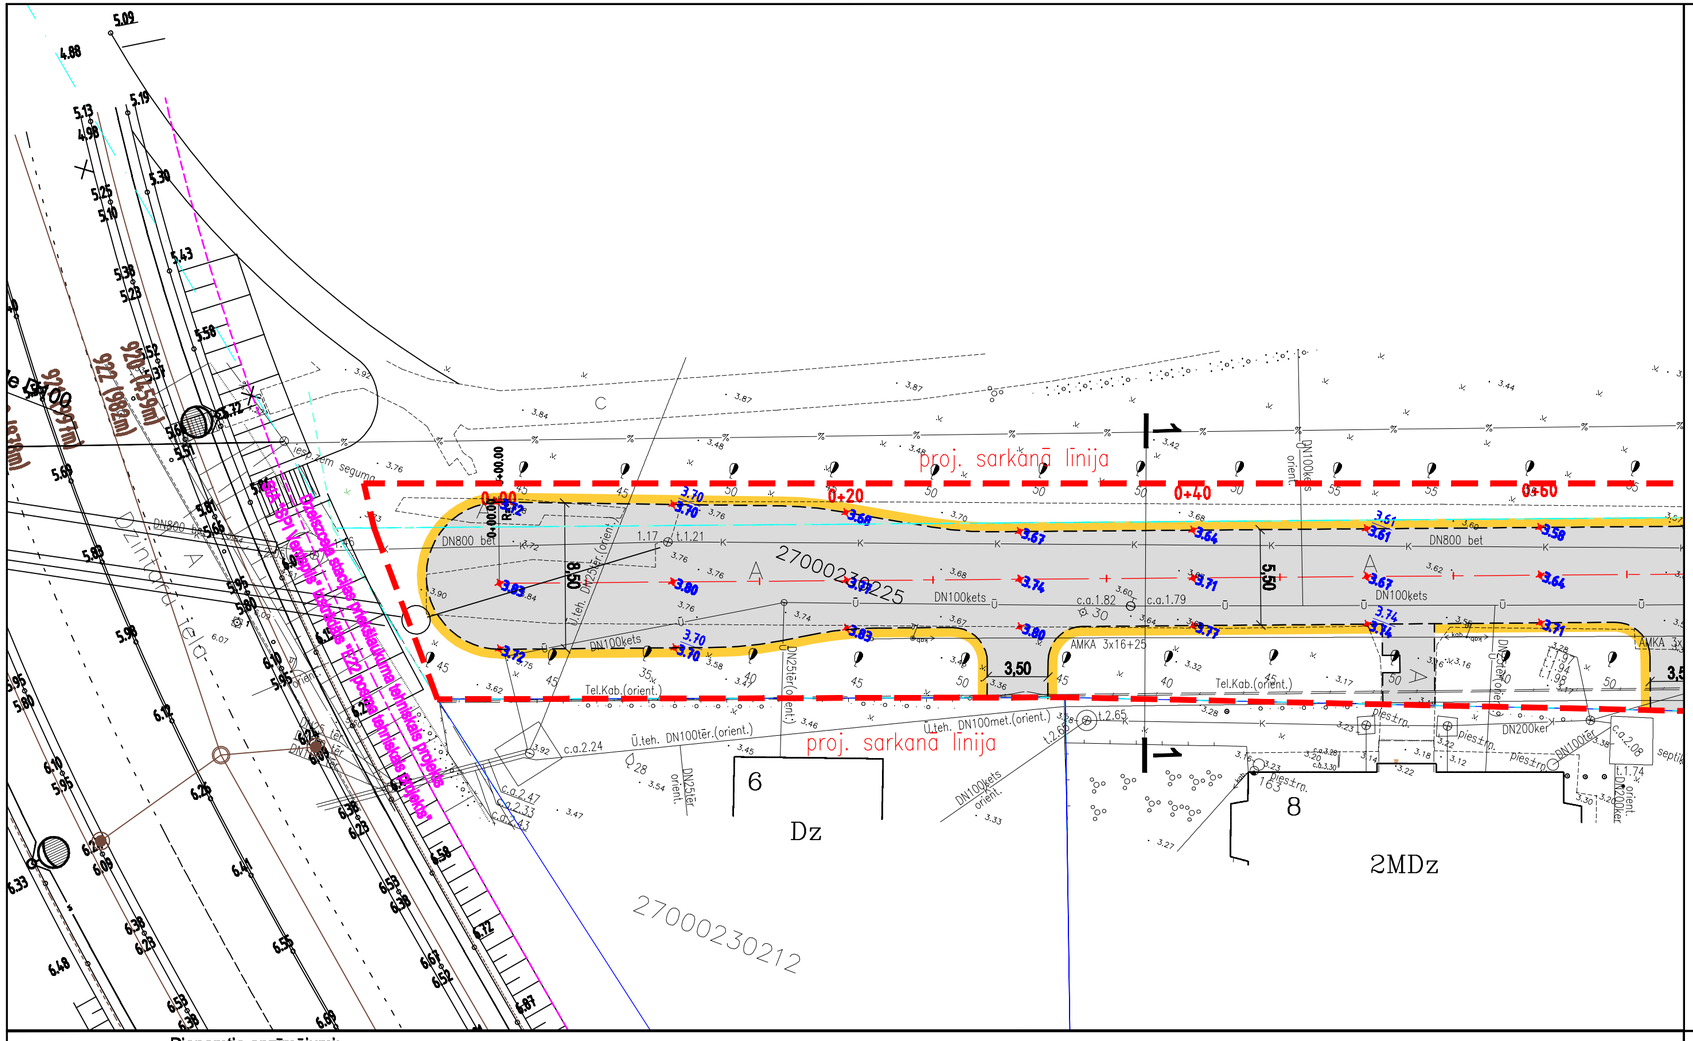

Saskaņojumi:

Pieņemtie apzīmējumi:

- Proj. BR 22x15x100 apmale
- Proj. BR 30x15x100 apmale
- Proj. BR 20x08x100 apmale
- **Proj. ieias ass**
- Proj. brauktuves bruģakmens segums
- Proj. ietves bruģakmens segums
- Proj. asfaltbetona segums
- Dolomīta šķembu nomale
- Proj. apaļa bruģakmens segums
- Projektētā zāļā zona
- Proj. augstuma atzīme
- Proj. ceļa zīmju metāla balsts
- Projektētie plāna izmēri
- Projektētais apgaismojuma balsts
- Proj. apgaismojuma kabelis
- Projektētās aizsarg / rezerves caurules
- Projektētais šķērskritums
- Projektētais lietus kanalizācijas vads

Amats:	Uzvārds:	Paraksts:	Datums:
Position	Surname	Signature	Date
Proj. vadītājs:	M.Šīszigš		
Projektēja:	G.Rozenberga		
Projektēja:	V. Celzigš		
Projektēja:	A. Fjodorova		
Projektēja:	N. Mukstigš		

Pasūtītājs: Ventspils pilsētas pašvaldības bezpeļņas iestāde "Komunālā pārvalde"
Client: Ventspils city municipal enterprise "Komunālā pārvalde"

Izpildītājs: projektēšanas birojs AUSTRUMI
18.Novembra iela Nr.2a, Rēzekne
tel. 26821100, 26524949 , fax.64622605
e-pasts: sia.austrumi@inbox.lv

Objekts: "Pasažieru vilciena dzelzceļa stacijas ēkas priekšlaukuma rekonstrukcija , Ventspilī"

Pasūtījuma numurs: KP 09/271A

Mērogs: M=1:250

Marka: CD

Rasējums: Ģenerālais plāns .

Stadija: TP | Lapa: GP-2 | Lapas: