


VARIANTS DOBES NOSPRAUŠANAI DABĀ M 1 : 250

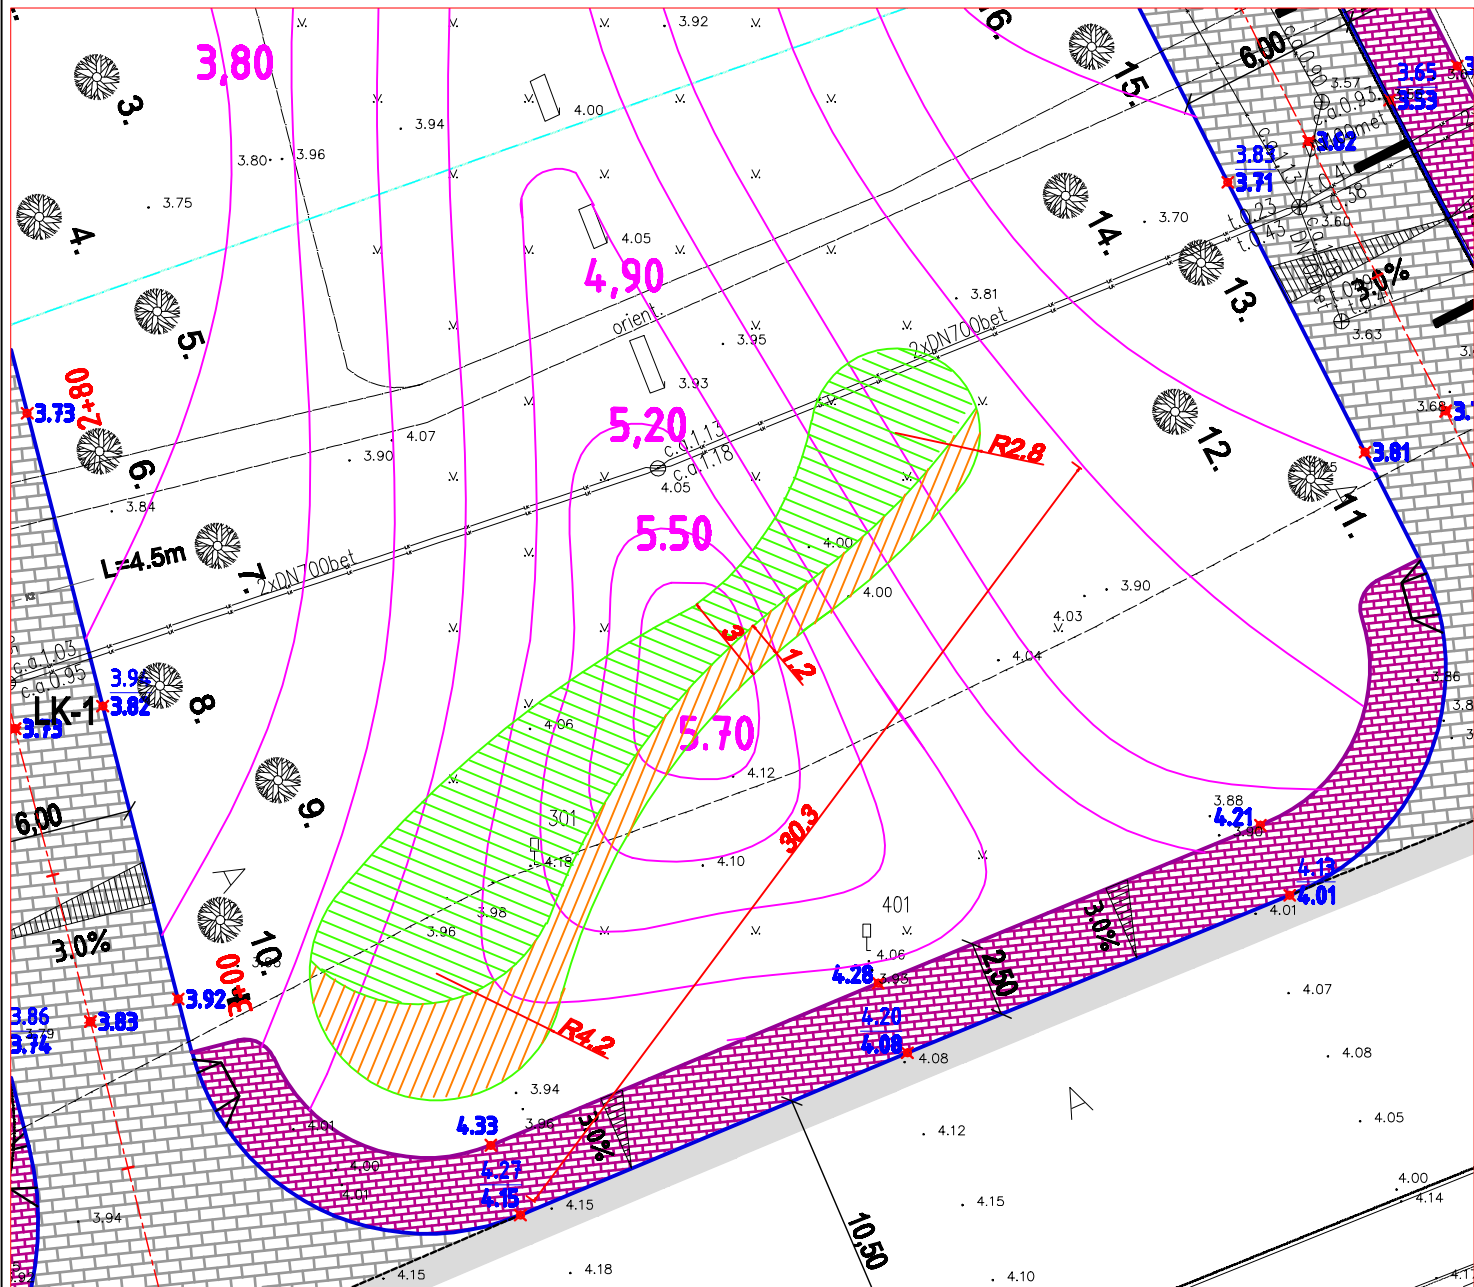

APZĪMĒJUMI:



ziemcietes, krūmi



vasaras puķes

Piezīme: Dobes zīmējums precizējams pie nospraušanas

Pasūtītājs: Ventspils pilsētas pašvaldības iestāde "Komunālā pārvalde"				Objekts: Dobes un paugura izveide, izveidojot uzbērumu dzelzceļa stacijas ēkas priekšlaukumā, Ventspilī			
V. Uzvārds	Paraksts	Dat.		VARIANTS DOBES NOSPRAUŠANAI DABĀ	Stadija	Lapa	Mērogs
Ainavu arhīt.	A.Milta					4	M 1 : 250