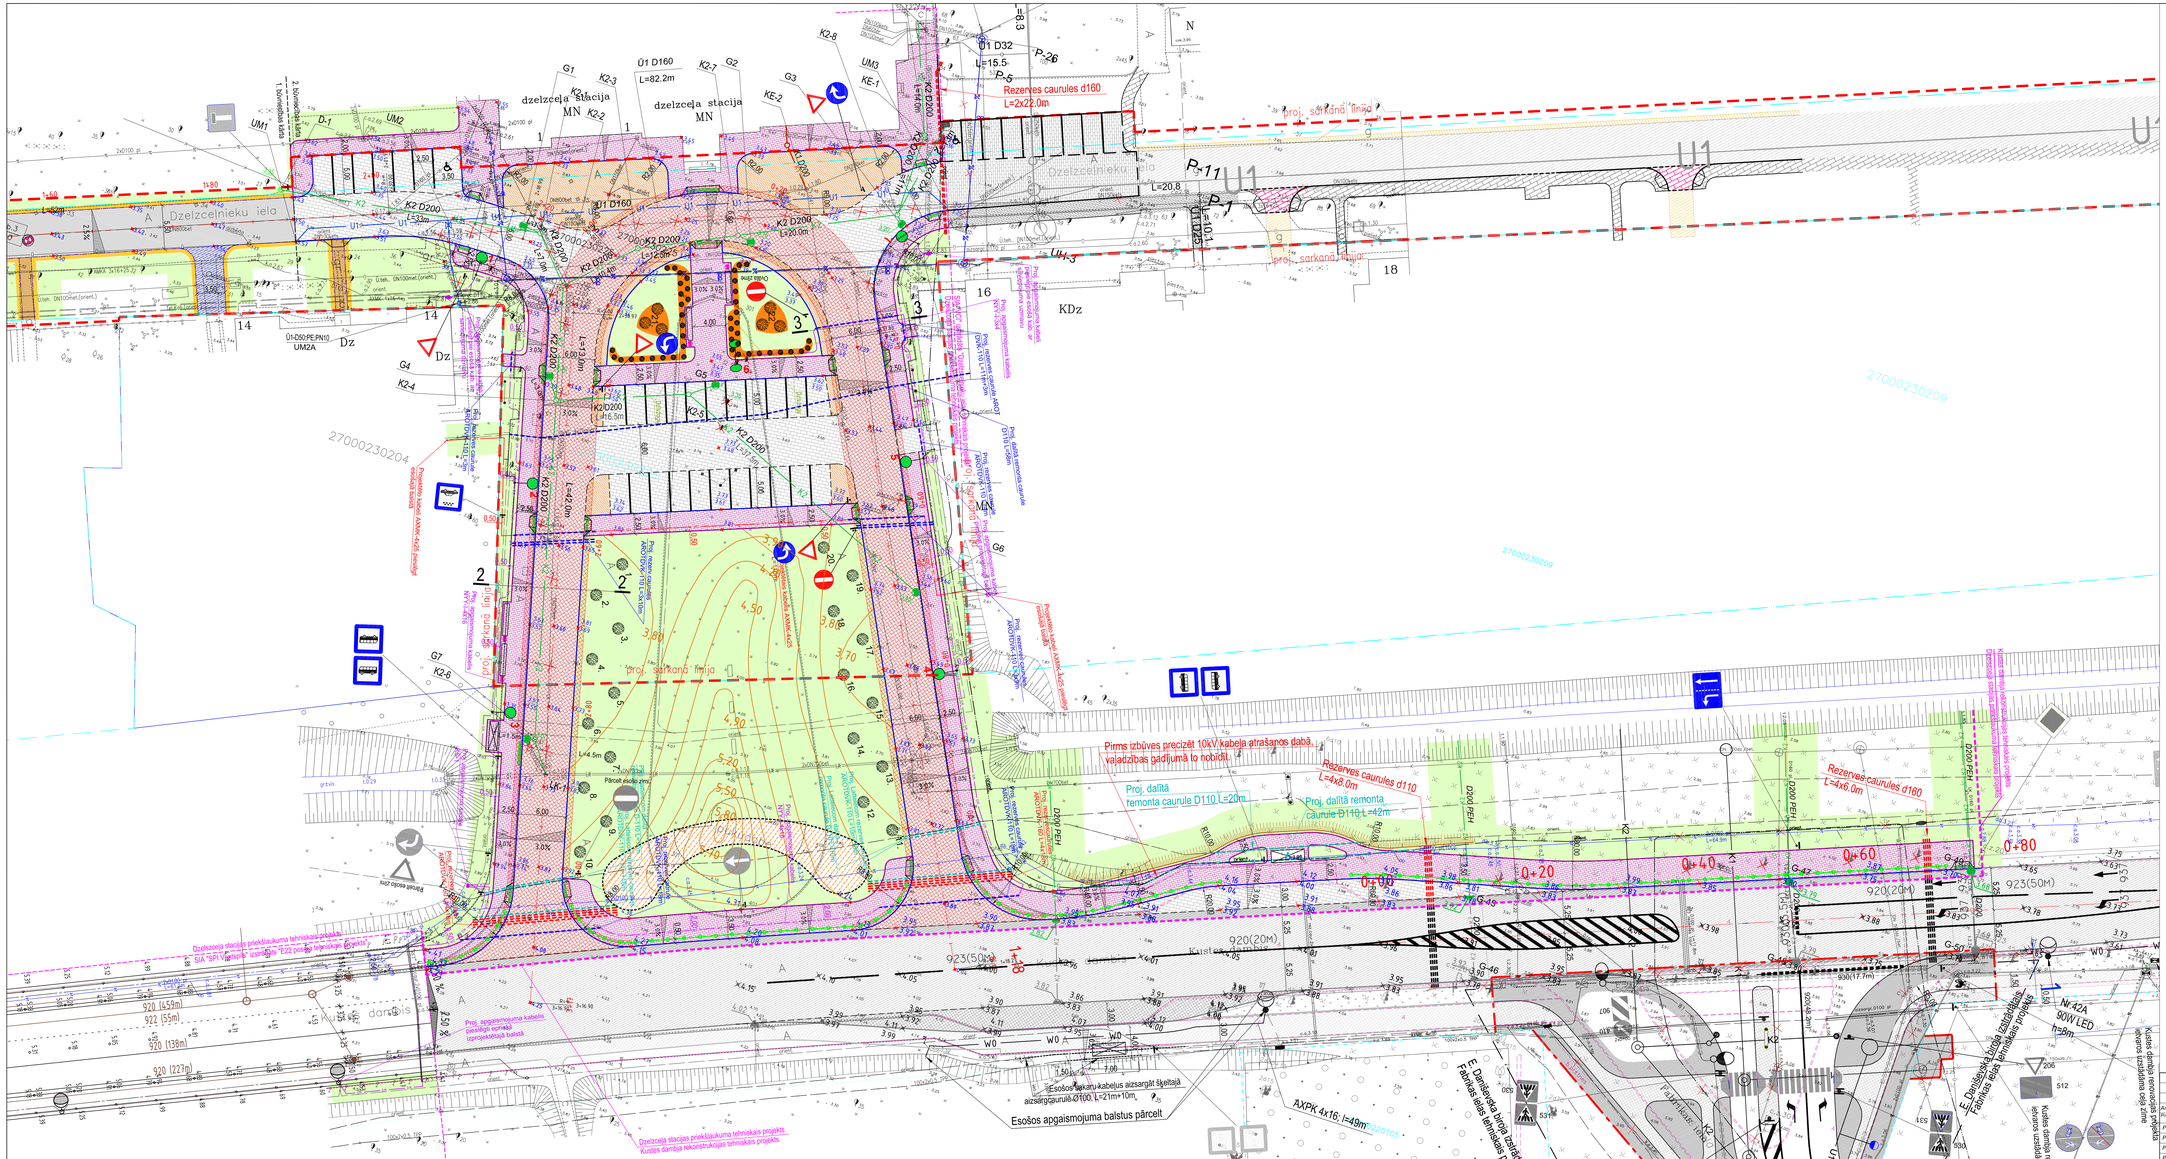
Dzelzceļa stacija MN
Dzelzceļnieku iela
Proj. sarkanā līnija
Rezerves caurules d160 L=2x22.0m
Rezerves caurules d110 L=4x6.0m
Rezerves caurules d160 L=4x6.0m
Proj. dalītā remonta caurule D110 L=20m
Proj. dalītā remonta caurule D110 L=42m
Pirms izbūves precizēt 10kV kabeļa atrašanās dabā, vajadzības gadījumā to nobīdīt.
Esošos apgaismojuma balstus pārcelt
Esošo sakaru kabeļus aizsargāt šķeltajā aizsargcaurulē Ø100, L=21m+10m
AXPK 4x16; I=49m
Nr.42A 90W LED h=8m
Kustēs darbīgā nervozitāte ielas ainavas izveidošanai