


Projektētā apgaismojuma principiālā pieslēguma shēma

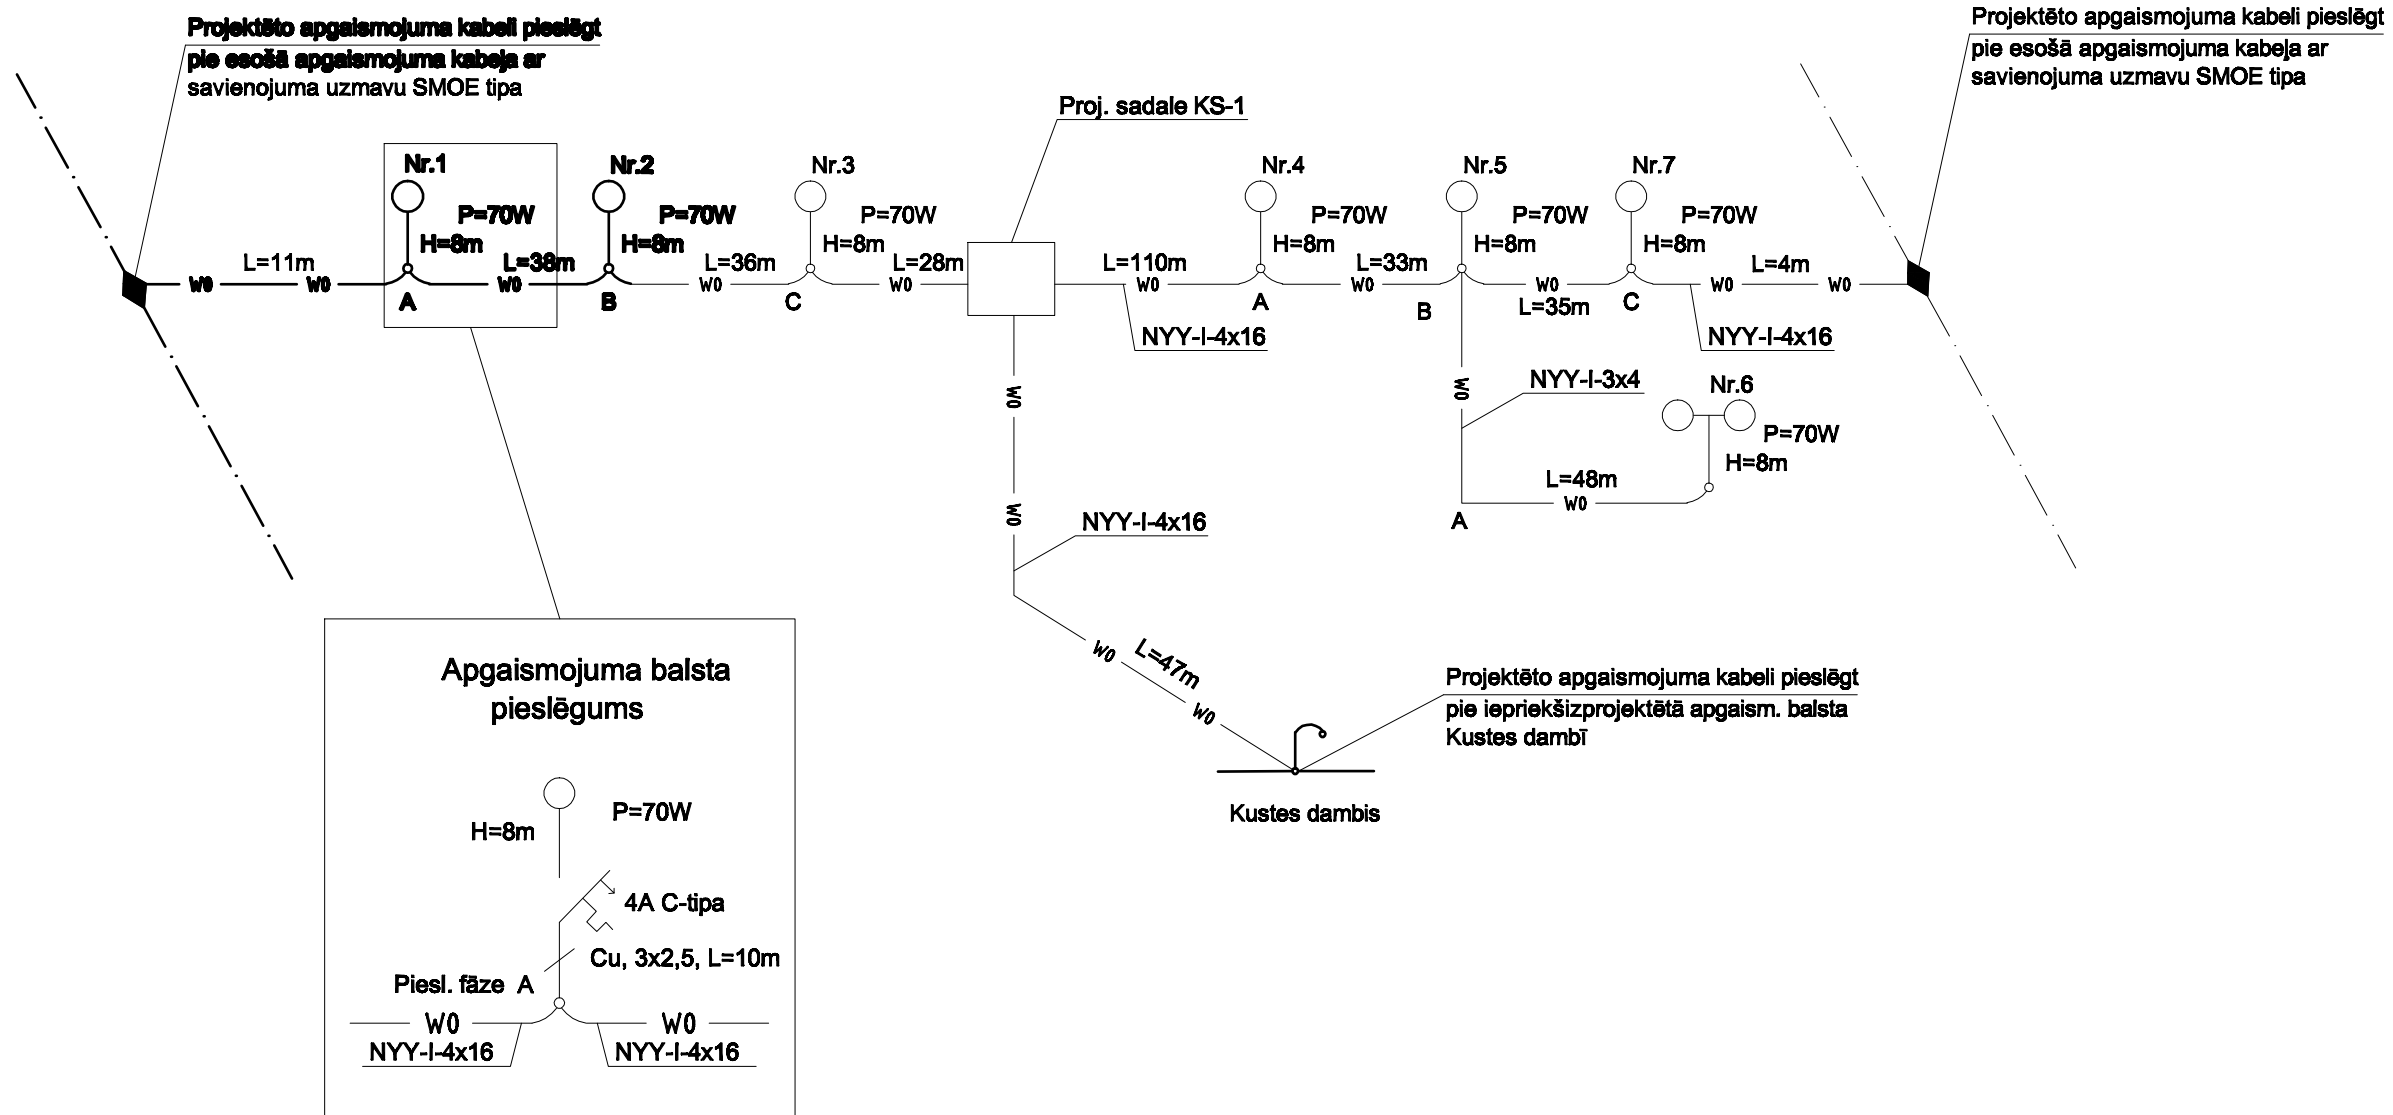

Apzīmējumi:

Esošais apgaismojuma kabelis


Proj. apgaismojuma kabeļis

Proj. apgaismojuma balets un pieš. tīze

Iepriekšizprojektātais apgaismojuma balsts

PiezTmes:

- 1) Pie darbu izpildes skaatī lapa ELT-1
- 2) Iepazīties ar darbu izpildes prasībām un specifikācijām

				Pasūtītāja:  Ventspils pilsētas pašvaldības bezpēlņas iestāde "Kommunālā pārvalde" Klient: Ventspils city municipal enterprise "Kommunālā pārvalde"	Izpildītājs: projektēšanas birojs AUSTRUMI 18. Novembra iela Nr. 2a, Rēzekne tel. 26821100, 26524949, fax. 64622605 e-pasts: sla.austumi@inbox.lv
Amats:	Uzvārds:	Paraksts:	Datums:	Objekts: "Pasažieru vīdiena dzelzceļa stacijas ēkas priekšlikuma rekonstrukcija, Ventspilī"	Pasūtījuma numurs: KP 09/271A
Position	Surname	Signature	Date		Mērogs: Bez mēroga
Proj. vadītājs:	M. Štāziņš				Marka: ELT
Projektētājs:	V. Celziņš			Rasējums: Principālās ELT shēmas.	Stadija: TP Lapa: ELT-1 Lapas: Pages