


DOBES STĀDĪJUMU SHĒMA M 1 : 200

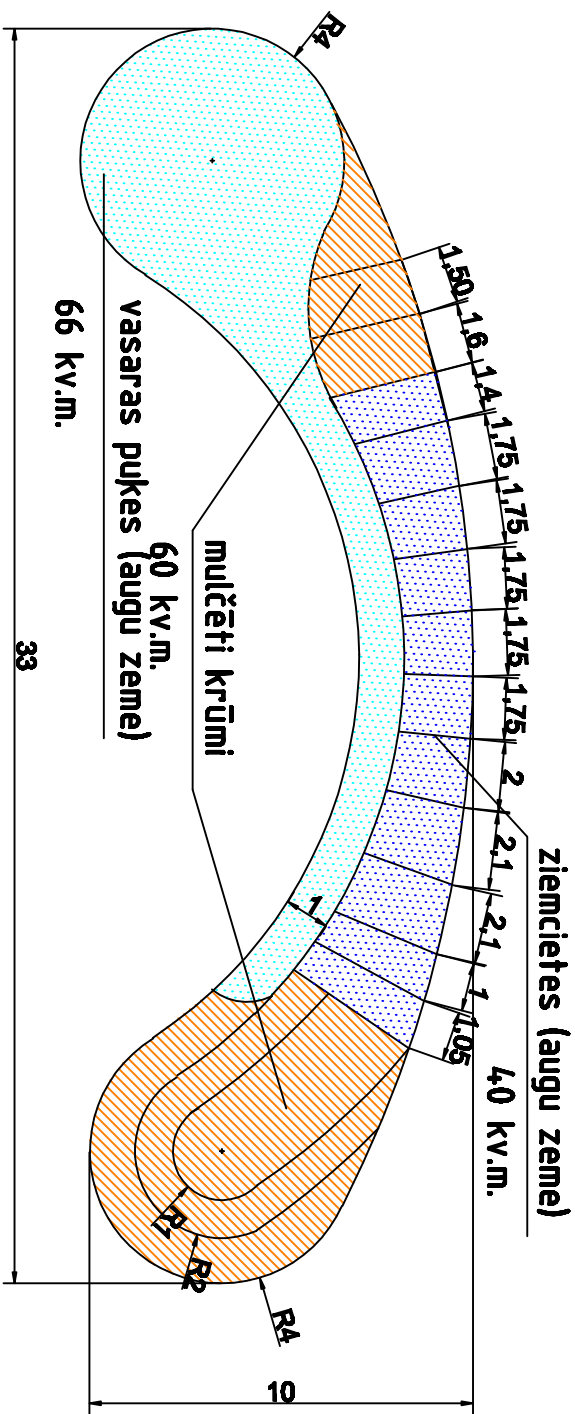

Piezīme:
Dobes zīmējums precizējams pie ierīkošanas

Pasūtītājs: Ventspils pilsētas pašvaldības iestāde "Komunālā pārvalde"				Objekts: Dobes un paugura izveide, izveidojot uzbērumu dzelzceļa stacijas ēkas priekšaukumā, Ventspilī			
	V. Uzvārds	Paraksts	Dat.	DOBES STĀDĪJUMU SHĒMA			
Ainavu arhīt.	A. Miķa						
				Stadija	Lapa	Mērogs	
					3	M 1 : 200	