Dīķeris 2xD400mm PE PN6
(Dār 400mm, Diekš 369,4mm).
Apvalkcaurule 2xDN500 (Dār 530,5mm,
Diekš 512,5mm), kaļamais ķets

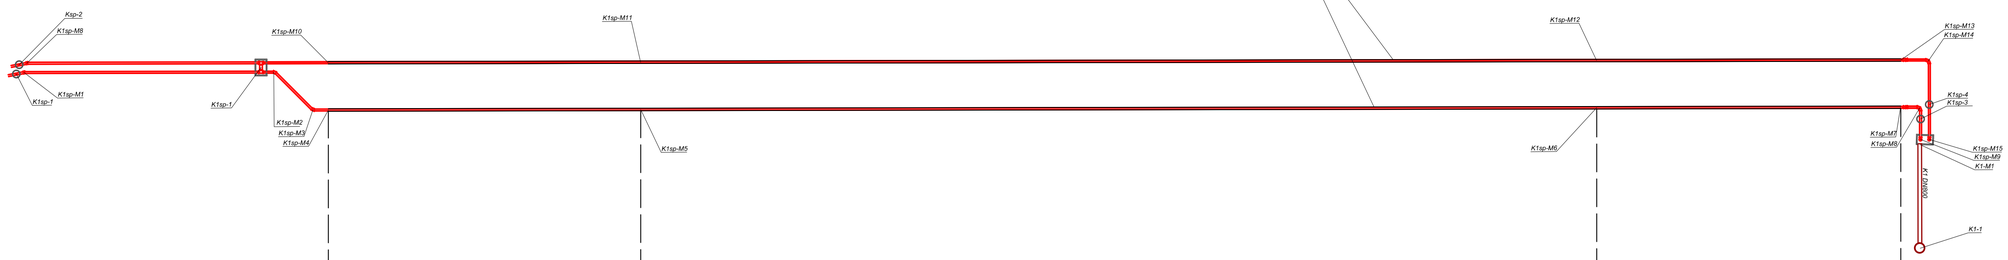

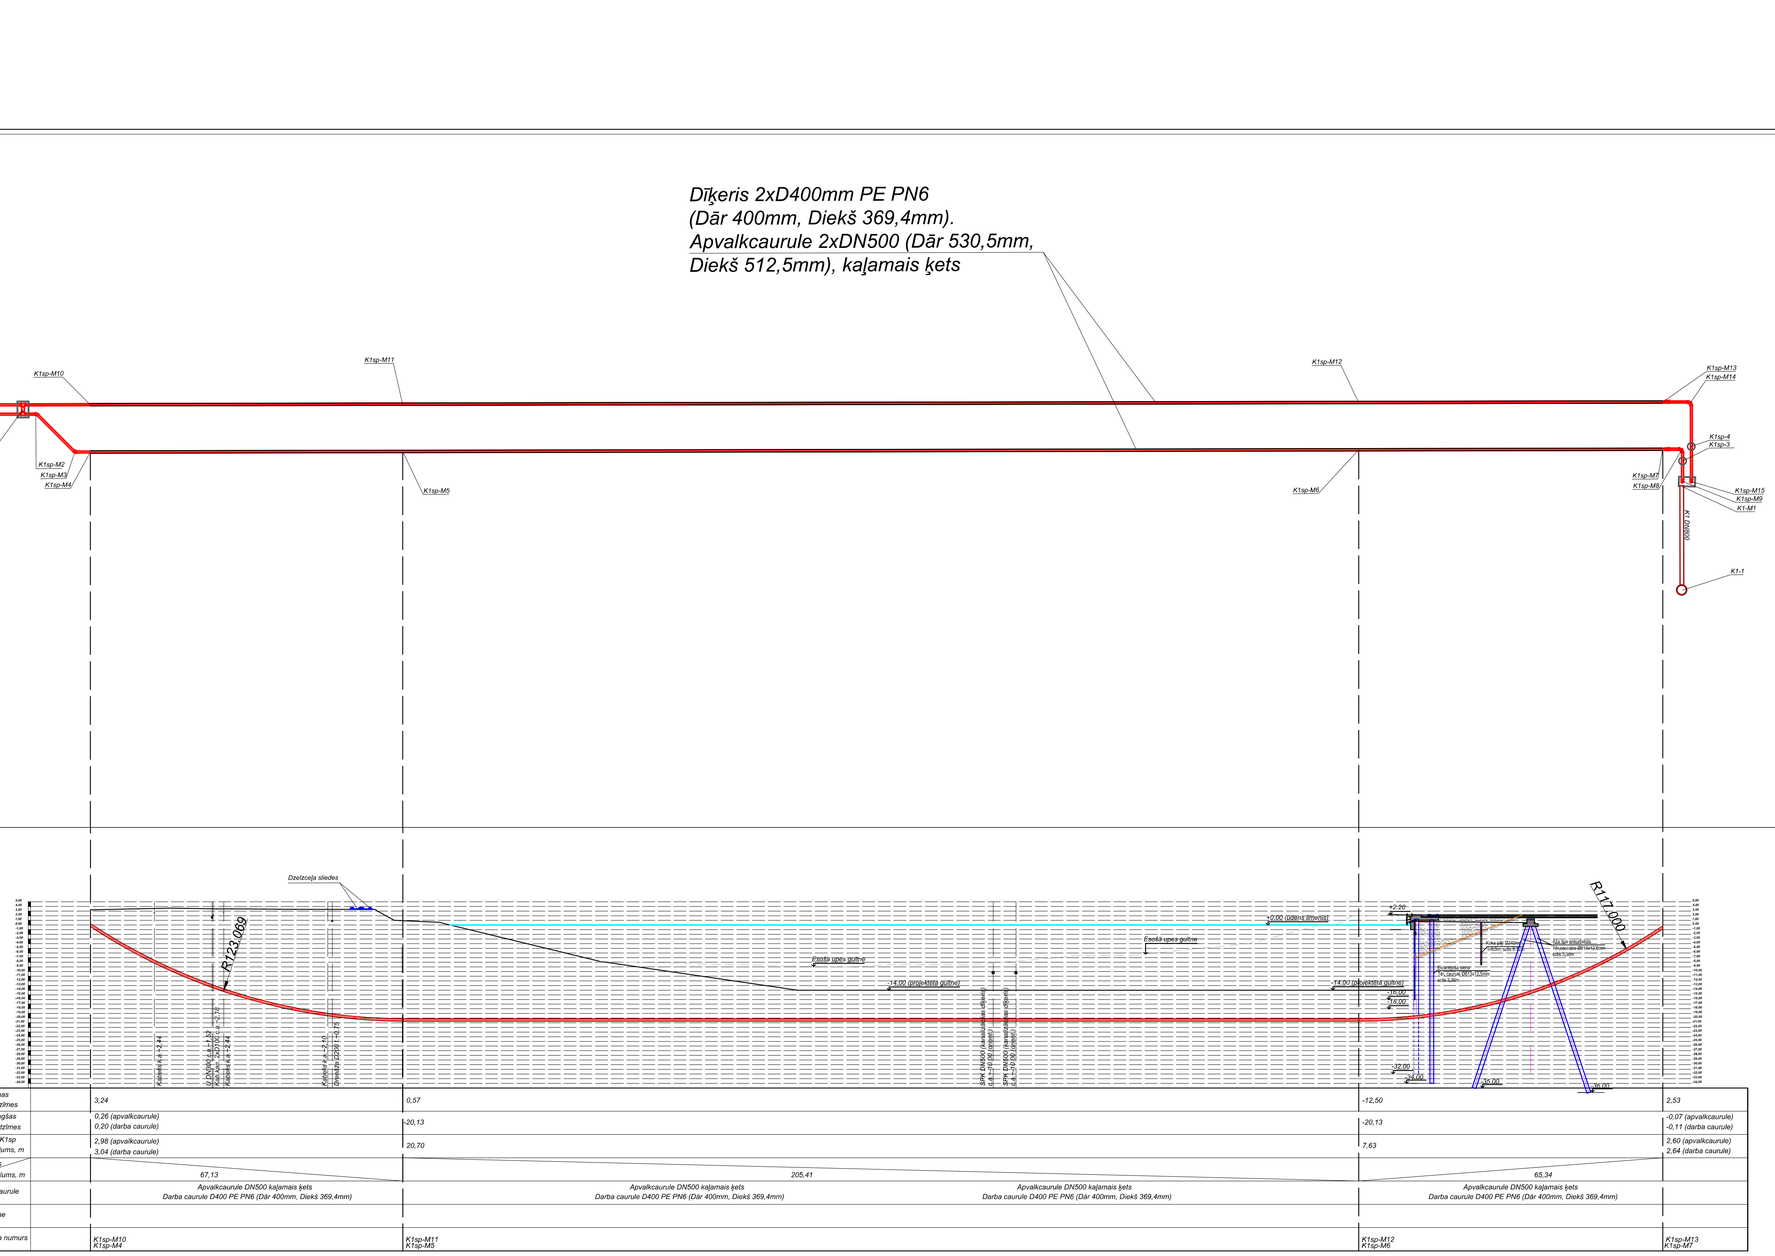

Zemes virsmas augstuma atzīmes		*3,24*	*0,57*	*-12,50*	*2,53*
Caurules augšas augstuma atzīmes		*0,26 (apvalkcaurule)* *0,20 (darba caurule)*	*-20,13*	*-20,13*	*-0,07 (apvalkcaurule)* *-0,11 (darba caurule)*
Spiedvada K1sp iebūves dziļums, m		*2,98 (apvalkcaurule)* *3,04 (darba caurule)*	*20,70*	*7,63*	*2,60 (apvalkcaurule)* *2,64 (darba caurule)*
K1sp Kritums					
Attālums, m		*67,13*	*205,41*	*65,34*	
K1sp1 Caurule		*Apvalkcaurule DN500 kaļamais ķets* *Darba caurule D400 PE PN6 (Dār 400mm, Diekš 369,4mm)*	*Apvalkcaurule DN500 kaļamais ķets* *Darba caurule D400 PE PN6 (Dār 400mm, Diekš 369,4mm)*	*Apvalkcaurule DN500 kaļamais ķets* *Darba caurule D400 PE PN6 (Dār 400mm, Diekš 369,4mm)*	*Apvalkcaurule DN500 kaļamais ķets* *Darba caurule D400 PE PN6 (Dār 400mm, Diekš 369,4mm)*
Pamatne					
Akas, mezgla numurs		*K1sp-M10* *K1sp-M4*	*K1sp-M11* *K1sp-M5*	*K1sp-M12* *K1sp-M6*	*K1sp-M13* *K1sp-M7*

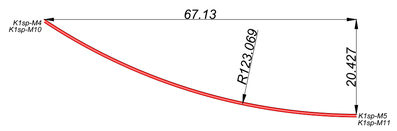

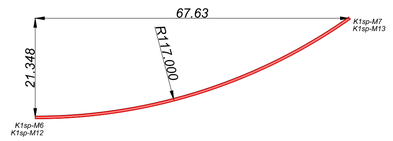

PASŪTŪTĀJS:
Ventspils brīvostas pārvalde
Jūrkalnes iela 19, Ventspils, Latvija,LV-3601

GENERĀLPROJEKTĒTĀJS:
SIA "LVCT"
Reģ. Nr. 42103037762
Bl vkom. reģ.Nr. 2580-R
Meistru iela 1, Liepāja Latvija, LV-3414
e-pasts: lvct@lvct.lv
TĀ- +371 634 89551

PROJEKTĒTĀJS:
SIA "Inženiertehniskās projekti"
Reģ. Nr. 51200315571
Bl vkom.reģ.Nr. 1298-R
Rīt priecāties iela 12b, Ventspils, Latvija, LV-3601
e-pasts: mans.priedens@inp.com.lv
TĀ- +371 63625979
«Inženiertehniskās projekti»

OBJEKTS:
Ventspils brīvostas piestātnes Nr.12 būvniecība zemes gabalos Dzintaru ielā 27/11, Dzintaru ielā 27/12, Dzintaru ielā 3, Dzelzceļnieku ielā 2, Fabrikas ielā 6, Fabrikas ielā 6C, Fabrikas ielā 6D Kustes dambja sarkano līniju robežās,Ventspilī

RASĒJUMA NOSAUKUMS:
Sadzīves kanalizācijas dīķera garengriezums

AMATS	UZVĀRDS	PARAKSTS
SE VIRZĪBĀ TA VADĪTĀJS	T.VĪĻSMIŅŠ	
SE VIRZĪBĀ TA DAĻAS VADĪTĀJS	M.PRIEDĪŅŠ	
PROJEKTĒTĀJS	M.ZAVIČKIS	
TEHNISKAIS ASISTENTS		

PASŪTĪJUMA Nr: 2-2010
ARHĪVA Nr:
DATUMS: 22.06.2011.
MĒROGS: 1:500
STADIJA: TP
LAPU SKAITS: 5
MARKA: 1 KT
LAPAS Nr: 1 KT-3