



PROJEKTS AKCEPTĒTS
VENTSPILS PILSĒTAS DOMEŠ
ARHITEKTŪRAS UN PILSĒTĀDVĒNĪCĪBAS
HODALA
12.01.2012 Nr. 3

Arhitekta Inženierbūvniecības
ofis "Pilsētas Dome"
J. Pētersons
12.01.2012

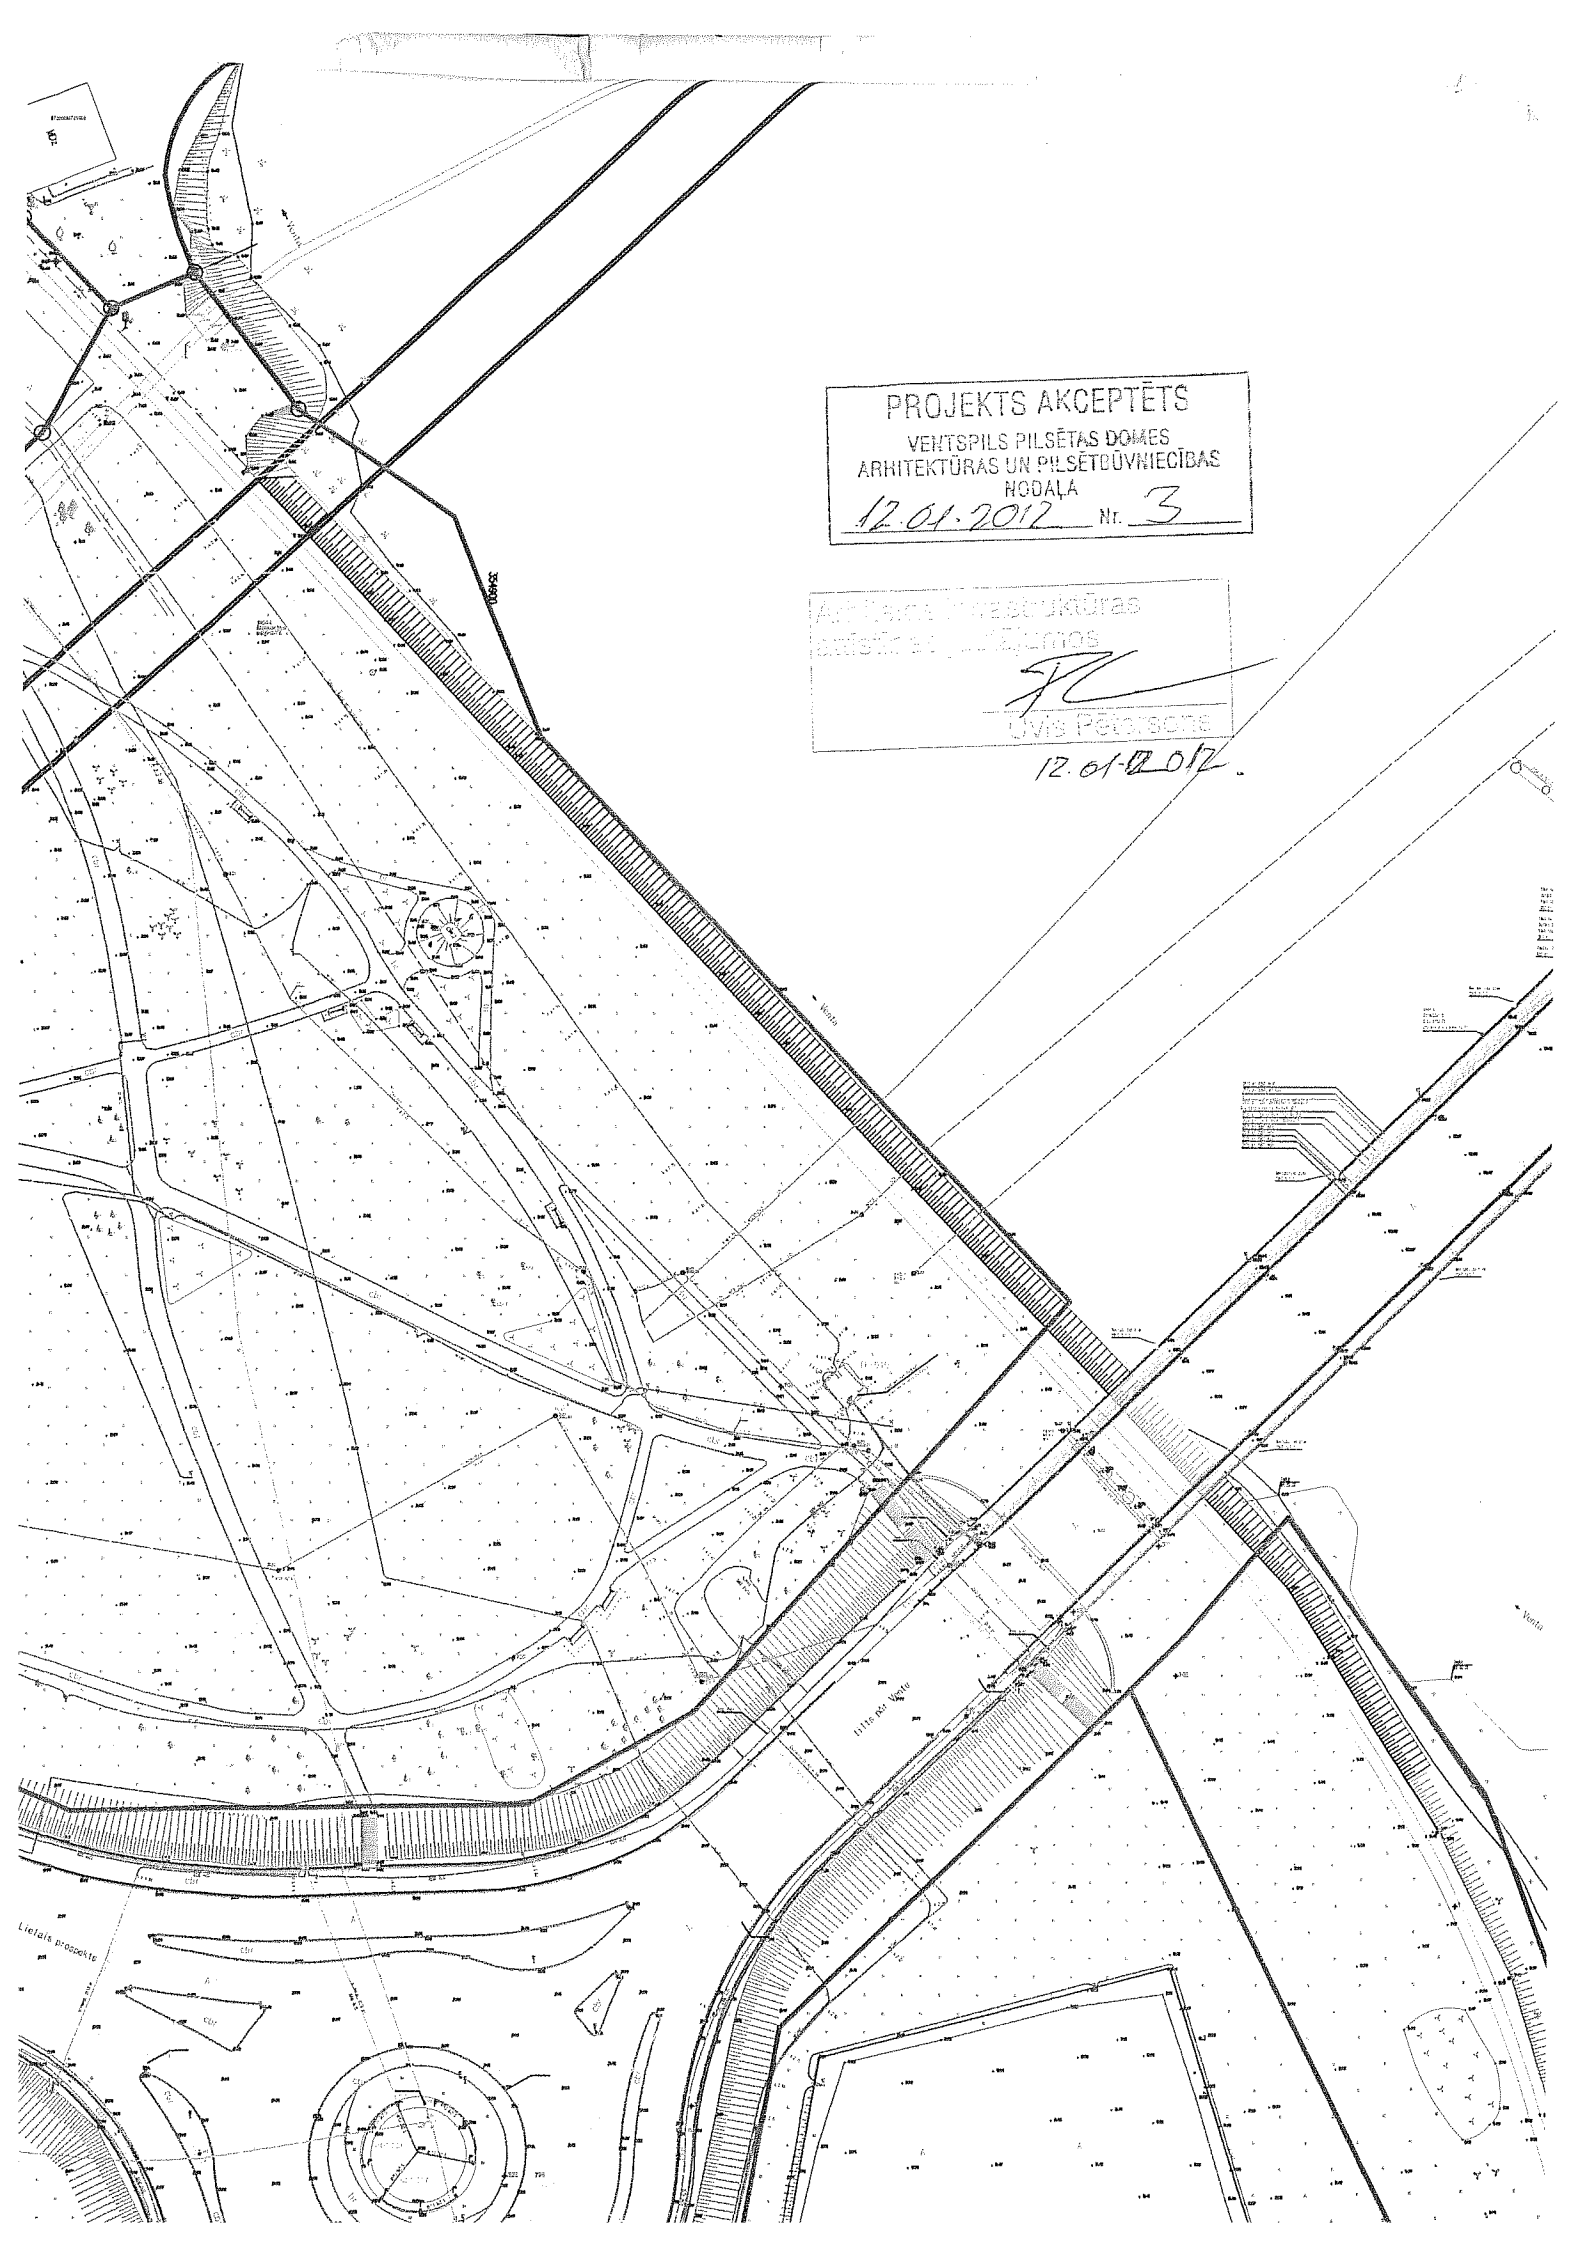

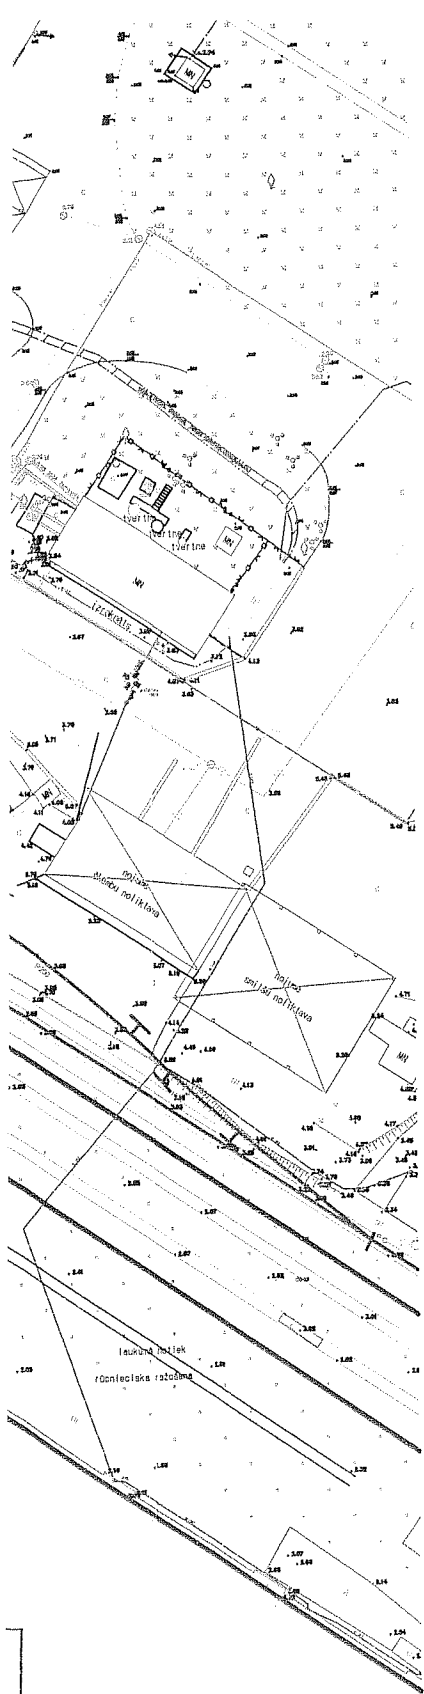

LKS-92TM KOO
BALTIJAS AUGS

PASŪTĪTĀJS:

GENERALPROJEKTETÄJ

PROJEKTĒTĀJS:

• inženiertehniskie projekti •

RASĒJUMA NOSAUKUMS

Saskaņots ar nosacījumu:

2.01.2011.

Ventspils pilsētas domes
vides uzraudzības nodaļas
vadītāja

I. ZĪLNIECE

VAS LATVIJAS VALSTS CEĻI
Kurzemes reģiona Ventspils nodalījums
Satiksmes organizācijas ierēdņi
I. KLĒGERIS

95.08.2011

PASŪTĪJUMA Nr:
2-2010