



GRIEZUMS 1-1

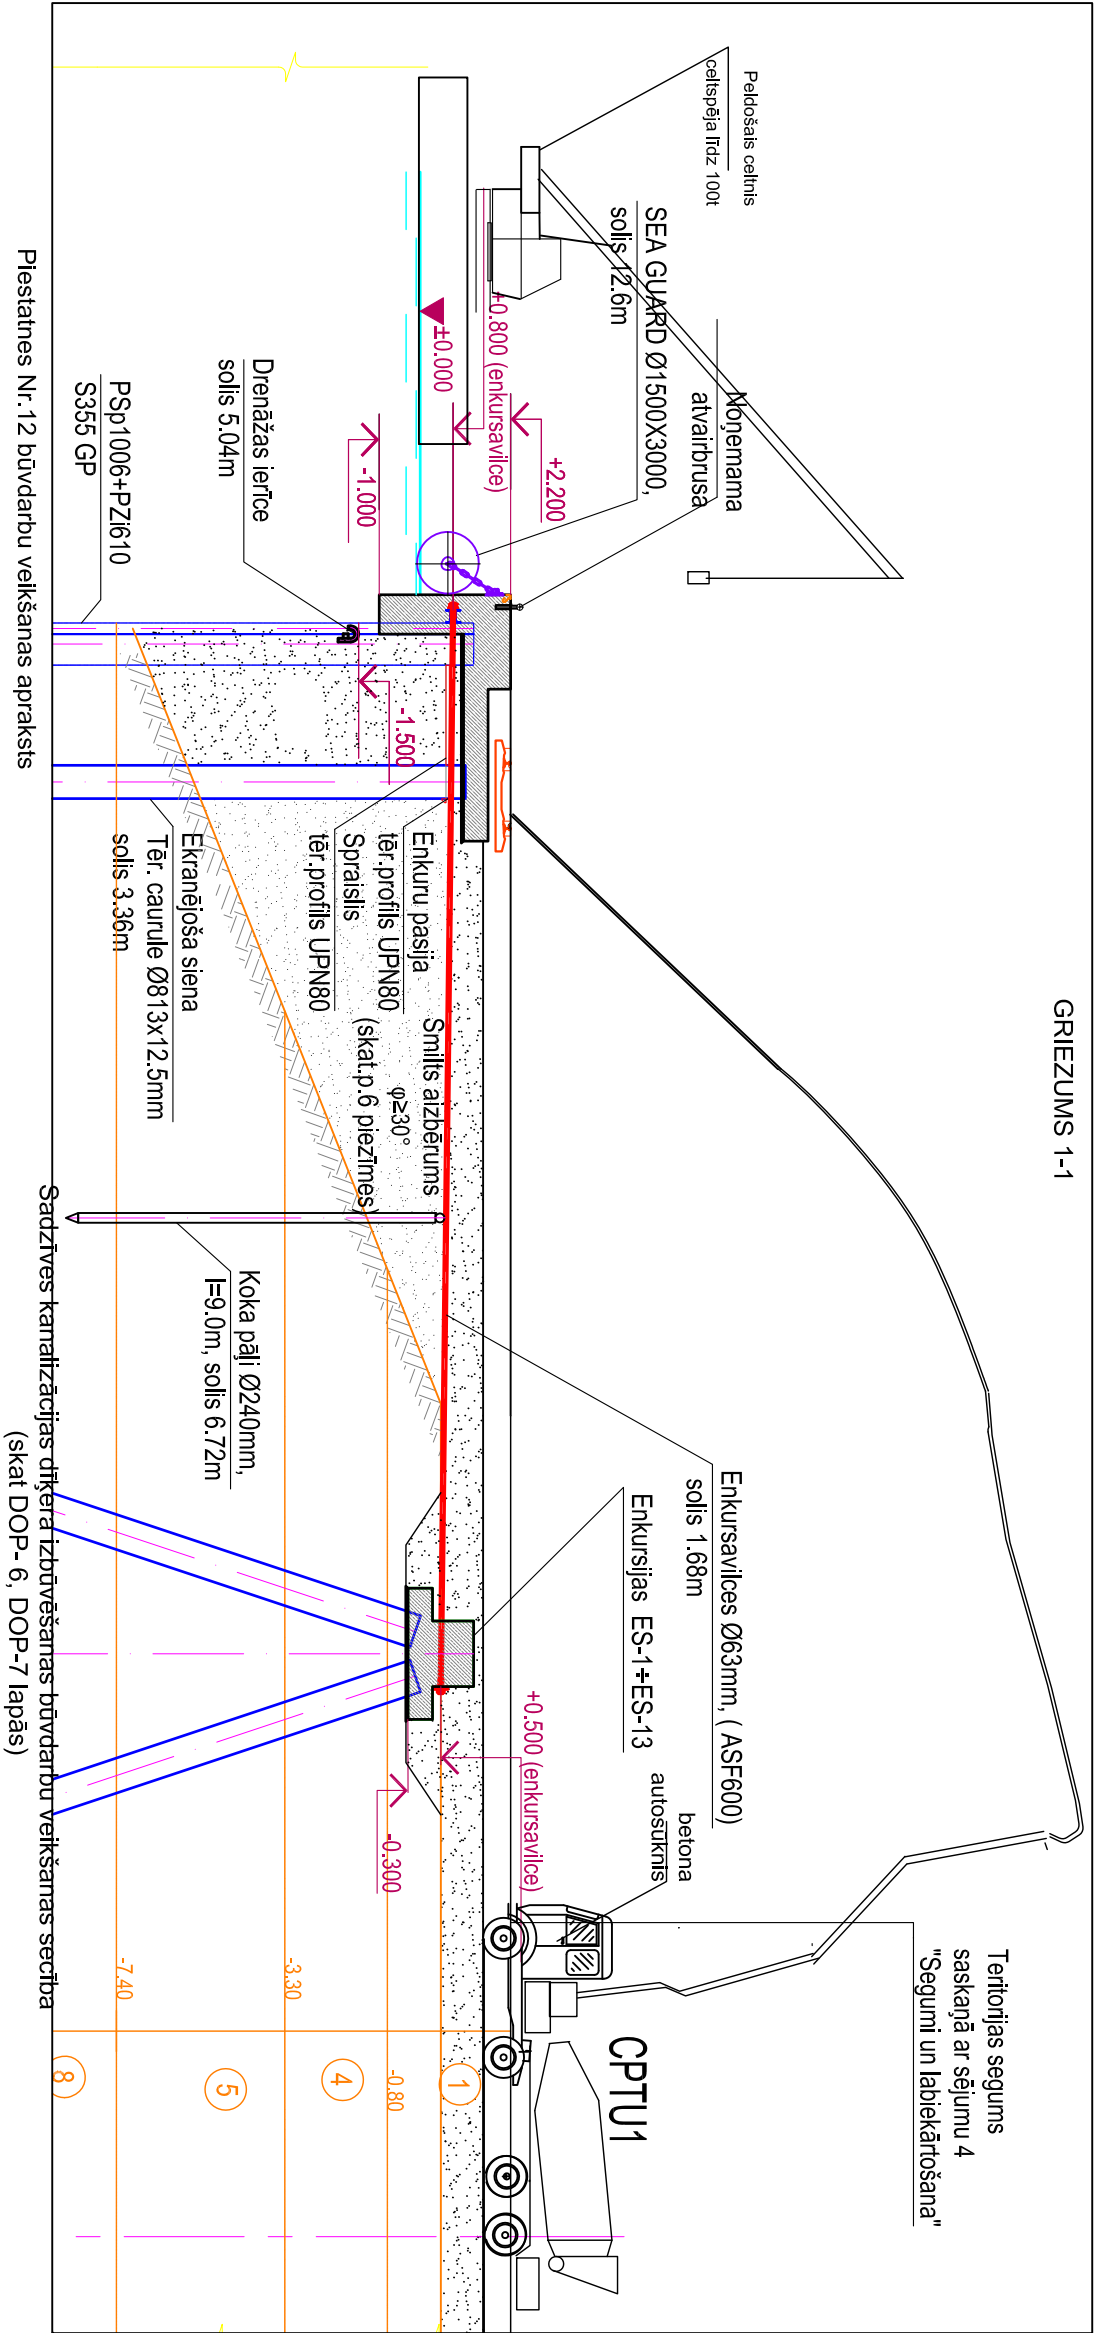

- Nojaukt esošās 12 piesātnes konstrukcijas
- Piestātnes dzelzbetona monolītas konstrukcijas montēt ar peldošas celtni un autobetona stūķni (skat Griezumus 1-1), tērauda caurupāļu un tērauda rievslenu padziļināšana - ar pāļu dzinēju vai vibratogrēmdēšanas iekārtojum, Stiegrājums , veidņi un citi būvmateriāli padot būvaukumā ar autoceltniem.
- Būvuzņēmējs tendera procedūrā uz būvdarbu veikšanu, izvēliesies peldošo krānu, kušis ir pieejams vīnam, saskaņā ar parametru projekta.
- Pāļu iegremdēšana izpildīt saskaņā ar dotā tehniskā projekta aprēķiniem un norādījumiem.
- Nepieciešams iegremdēt piesātnes caurupāļus jauna atķēra izvietojuma vietā līdz vīna ierīcei
- Karkasu un pamatu metāla konstrukcijas metināt tieši būvaukumā un novietot vajadzīgajā vietā ar celtna palīdzību.
- Montāžas metodes izstrādāt darbu veikšanas projektā.
- Būvdarbus objektā veikt saskaņā ar MK noteikumiem Nr.92 no 23.02.2003. „Darba aizsardzības prasības, veicot būvdarbus”

STROPEŠANAS SHĒMAS

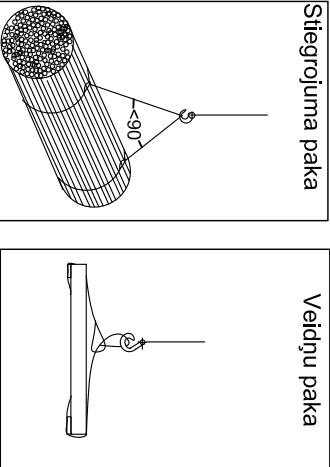

PIEZĪMES




Pirms piesātnes būvniecības izbūvēt sadzīves kanalizācijas atķēri ar horizontālo vadāmo urbšanas metodi. Nepieciešams iegremdēt piesātnes caurupāļus jauna atķēra izvietojuma vietā līdz vīna ierīcei. Urbšanu paredzēts sākt Ventas labajā krastā no Ventas kreisā krasta paredzēts cauruli ievīt zem upes. Urbšanas darbus sākt Ventas labajā krastā mezglā K1sp-M7 (skat. DOP-6 plānu). Ventas kreisajā krastā samontēt kaļamā ķeta caurules DN500 ~110m garu posmu. Kaļamā ķeta cauruļu ievilkšana paredzēta četrus ievilkšanas posmos.

Pēc atķēra apvalkcaurules (kaļamais ķets DN500) izbūves sākt atķēra darba caurules (D400 PE PN6) izbūvi. PE caurules ievilkšana kaļamā ķeta caurulē paredzēta, tā ka, samontē PE caurulī ~110m garu posmu un sak vīt iekšā ķēlāmā ķeta caurulē. Visu ievilkšanu paredzēts veikt četrus ievilkšanas posmos.

Pēc PE caurules ievilkšanas sākt izbūvēt sadzīves kanalizācijas spiedvadu ar atklāto tranšējas metodi no mezglā K1sp-M4 līdz mezglam K1sp-1 un plevienot pie esošā spiedvada. Pirms plevienoties pie esošā piedvada Nr.1, notekudeņu plūsmu novirzīt pa esošo spiedvadu Nr.2. Ventas labajā krastā izbūvēt sadzīves kanalizācijas spiedvadu no mezglā K1sp-7 līdz mezglam K1sp-M9 un spiedvadu no mezglā K1sp-4 līdz mezglam K1sp-M15 un spiediena dzēšanas aku. No spiediena dzēšanas akas izbūvēt pašceces kanalizācijas cauruļi DN800 un plevienot pie esošā kolektora K1-1. Pirms plevienojuma pie esošā pašceces kolektora izbūvēt pagaidu notekudeņu pārsūknešanu. Pagaidu pārsūknešanas spiedvadu paredzēts ievietot esošajā caurulē DN800 kura šķerso Dzintaru ielu (skat.DOP-6 plānu). Notekudeņus pārsūknēt uz aku K-E1. Detalizētu notekudeņu pārsūknešanas darbu aprakstu Būvuzņēmējam iekļaut darbu veikšanas projektā (DVP), kuru saskaņot ar Pasūtītības SIA „Ūdeka”.

Pēc projektētā atķēra izbūves no posmā K1sp-1 līdz K1-1 sākt novadīt notekudeņus pa jauno atķēri. Pēc pirmā atķēra izbūves sākt izbūvēt otro atķēri (K1sp-13 līdz K1sp-10). Izbūves secība identiska iepriekš izbūvētam atķērim.

Šo rasējumu lasīt kopā ar resējumu DOP-5, DOP-6

PASŪTĪTĀJS:  Ventspils brīvostas pārvalde Jāņa iela 19, Ventspils, Latvija, LV-3601		
ĢENERĀLPROJEKTĒTĀJS:  SIA "LVCCT" Reģ. Nr. 42103037762 Būvkom. reģ Nr. 2580-R Meldru iela 1, Liepāja Latvija, LV-3414 e-pasts: lvcct@lvcct.lv Tālrunis: +371 634 89551		
PROJEKTĒTĀJS:  SIA "LVCCT" Reģ. Nr. 42103037762 Būvkom. reģ Nr. 2580-R Meldru iela 1, Liepāja Latvija, LV-3414 e-pasts: lvcct@lvcct.lv Tālrunis: +371 634 89551		
OBJEKTS: Ventspils brīvostas piesātnes Nr. 12 būvniecība zemes gabalos Dzintaru ielā 27/1, Dzintaru ielā 27/12, Dzintaru ielā 3, Dzelzceļnieku ielā 2, Fabrikas ielā 6, Fabrikas ielā 6C, Fabrikas ielā 6D, Kustes dambja sarkano līniju robežās, Ventspils		
RASEJUMA NOSAUKUMS: Griezumus 1-1, Piestātnes Nr. 12 būvdarbu veikšanas apraksts. Sadzīves kanalizācijas atķēra izbūvēšanas būvdarbu veikšanas secība		
AMATS	UZVĀRDS	PARAKSTS
BŪVPROJEKTA VADĪTĀJS	T. VĒSMINŠ	
BŪVPROJEKTA DAĻAS VADĪTĀJS	I. PAVLOVA	
PROJEKTĒTĀJS	I. PAVLOVA	
TEHNISKAIS ASISTENTS		
PASŪTĪTĀJA NR.:	ARHĪVA NR.:	
DATUMS: 06.05.2011	MĒROGS:	
STADIJA: TP	LAPU SKAITS: 8	
MARKA: DOP	LAPAS NR.:	DOP - 8