


Ekursavilces E-5, E-6.

Montāžas shēma.


mērogs 1:50
9350

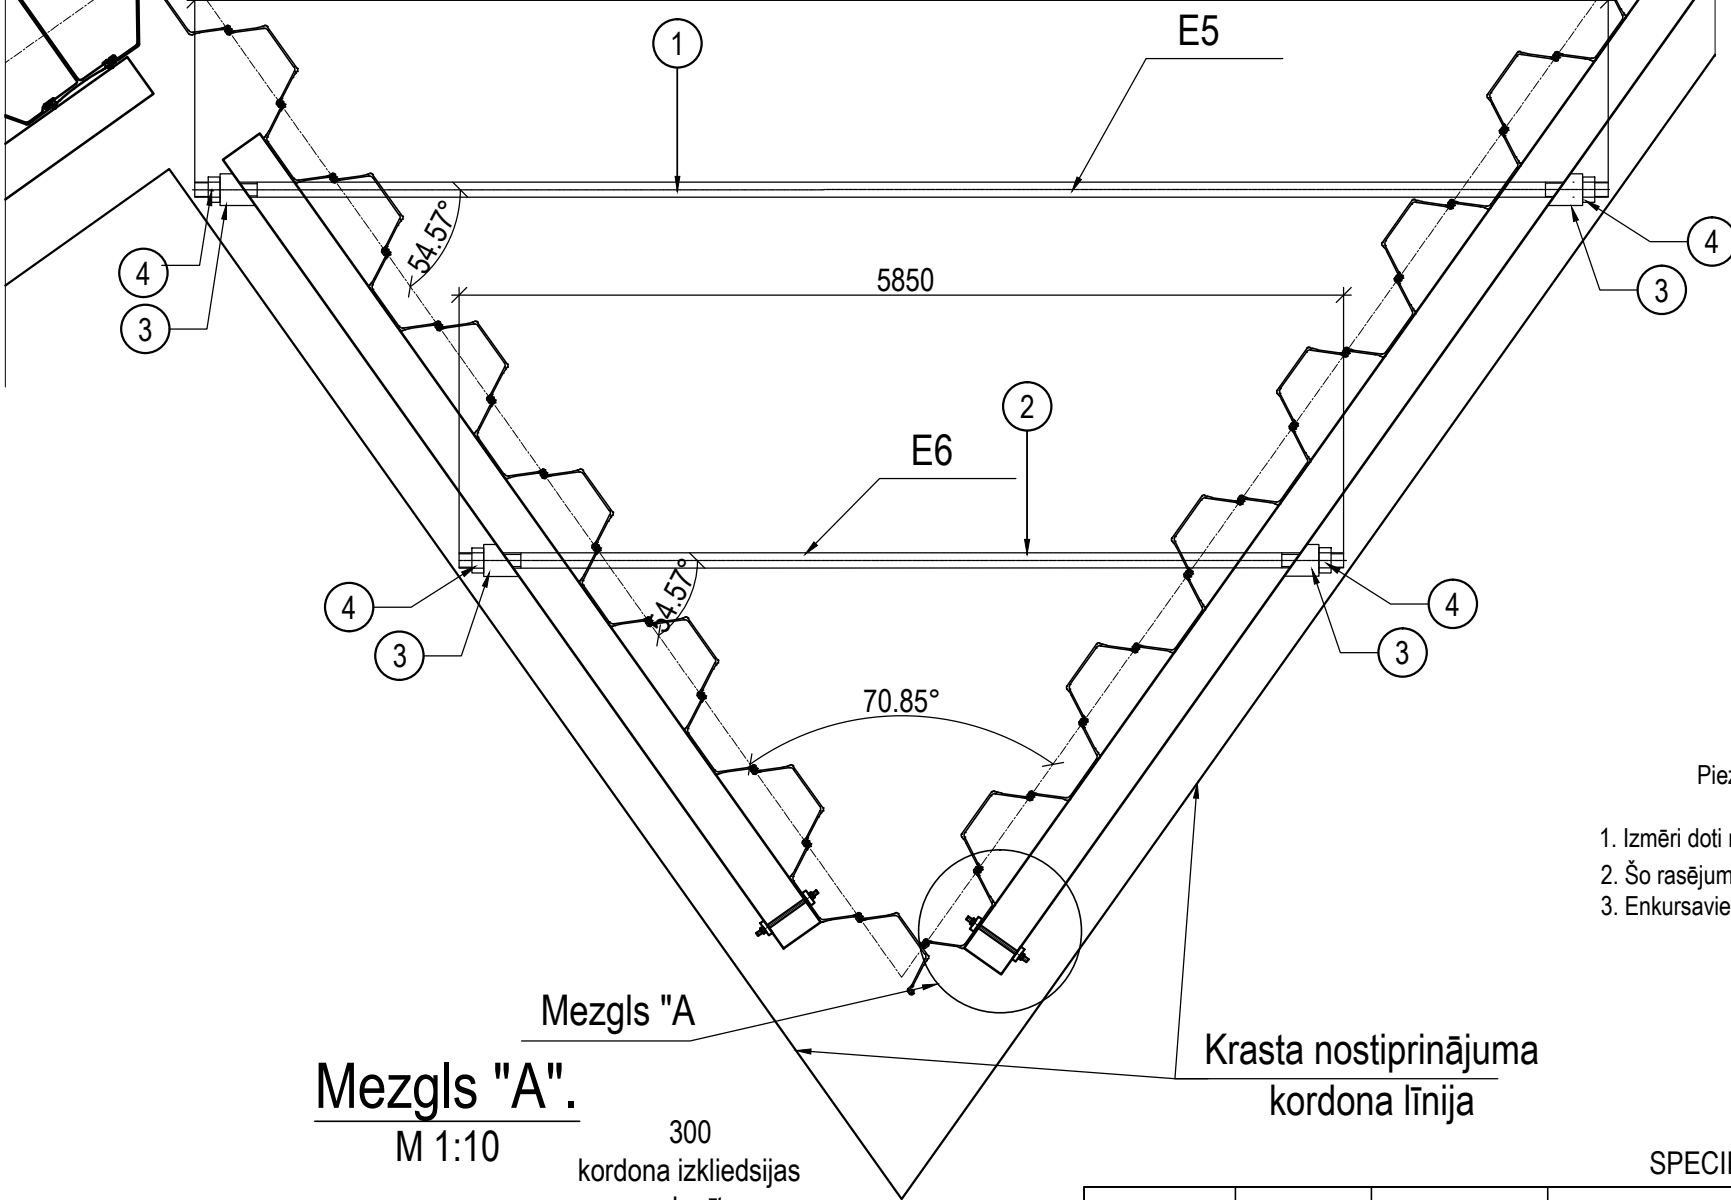

Mezgli "A".


M 1:10

300
kodona izkliedzības
gabarīts

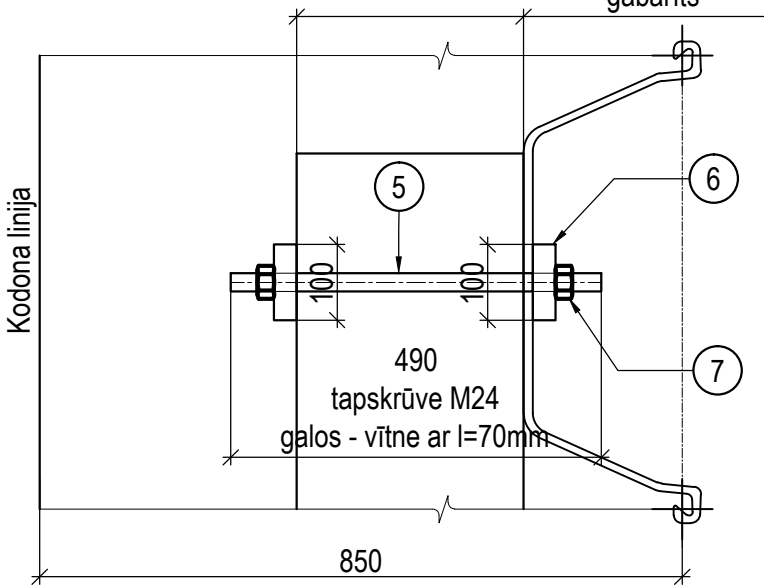


Apaltērauds poz.1, 2

mērogs 1:100

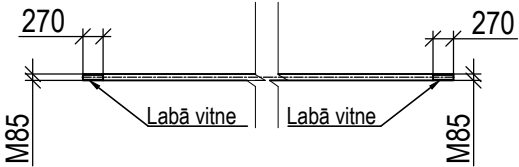

Paliktnis poz.3

mērogs 1:10

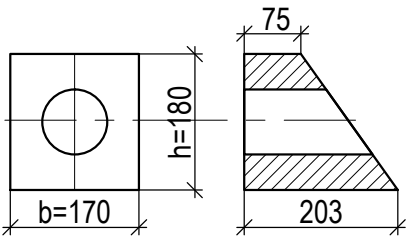

Piezīmes.

1. Izmēri doti milimetros, atzīmes - absolūtās metros, Baltijas augstumu sistēmā.
2. Šo rasējumu lasīt kopā ar ras. HR-19.
3. Enkursavieļu E-5, E-6 montāžas laikā tēr. paliktnis (poz.3) nogriezt pēc vietas.

SPECIFIKĀCIJA

Elementa marka	Poz. Nr.	Apzīmējums	Nosaukums	Daudz.	Masa, kg.		Piezīmes
					1poz.	visas	
Enkursavilce E5	1gab.		Salikšanas vienības.				
		1	Apaltērauds Ø85, l=9.35m, ASDO500	1	306.68	306.68	
		3	Paliktnis 170x180	2	33.39	66.78	
		4	Uzgrieznis M85	2	3.80	7.60	
			KOPĀ E5:	1	381.06	381.06	
Enkursavilce E6	1gab.		Salikšanas vienības.				
		2	Apaltērauds Ø85, l=5.85m, ASDO500	1	191.88	191.88	
		3	Paliktnis 170x180	2	33.39	66.78	
		4	Uzgrieznis M85	2	3.80	7.60	
			KOPĀ E6:	1	266.26	266.26	
Izkliedzības stiprinājuma bultskrūves.	33gab.		Salikšanas vienības.				
		5	Vitnstienis M24, l=490mm	1	1.74	1.74	
		6	Paliktnis 200x100x30	2	4.71	9.42	
		7	Uzgrieznis M24	2	0.11	0.22	
			KOPĀ:	33	11.38	375.54	

PASŪTĪTĀJS:			Ventspils brīvostas pārvalde Jāņa ielā 19, Ventspils, Latvija, LV-3601		
ĢENERĀLPROJEKTĒTĀJS:			SIA "LVCT" Reģ.Nr. 42103037762 Būvkom. reģ. Nr. 2580-R Meldru ielā 1, Liepāja, Latvija, LV-3414 e-pasts: lvct@lvct.lv Tālr.+371 634 89551		
PROJEKTĒTĀJS:			ĀK "Hidrosfera" Lietuvas Būvkom. reģ. Nr. 7964-R J.Zauerveino 13-2, Klaipēda Lietuva, LV-92122 e-pasts: hidrosfera@inbox.ru Tālr.+370 68659152		
OBJEKTS:			Ventspils brīvostas pietātnes Nr.12 būvniecība		
PROJEKTA SADAĻA:			Hidrotehniskā daļa		
RASĒJUMA NOSAUKUMS:			KRATA NOSTIPRĪNĀJUMS. PĀĻU PAMATS. Enkursavilces E 5, E6. Montāžas shēmas.		
AMATS	UZVĀRDS	PARAKSTS			
BŪVPROJEKTA VADĪTĀJS	T.VĒSMIŅŠ				
BŪVPROJEKTA DAĻAS VADĪTĀJS	R.ZABOLONKOV				
PROJEKTĒTĀJS	J.PIROŽKOVA				
TEHNISKAIS ASISTENTS					
PASŪTĪJUMA Nr.		ARHĪVA Nr.			
01/2012		P-201201			
DATUMS:		MĒROGS:			
26.01.2012		1:50			
STADIJA:		LAPU SKAITS:			
TP					
MARKA:		LAPAS Nr.			
HR		HR-20			