




BETONA KORĶIS BK-1  
GRIEZUMS 1-1

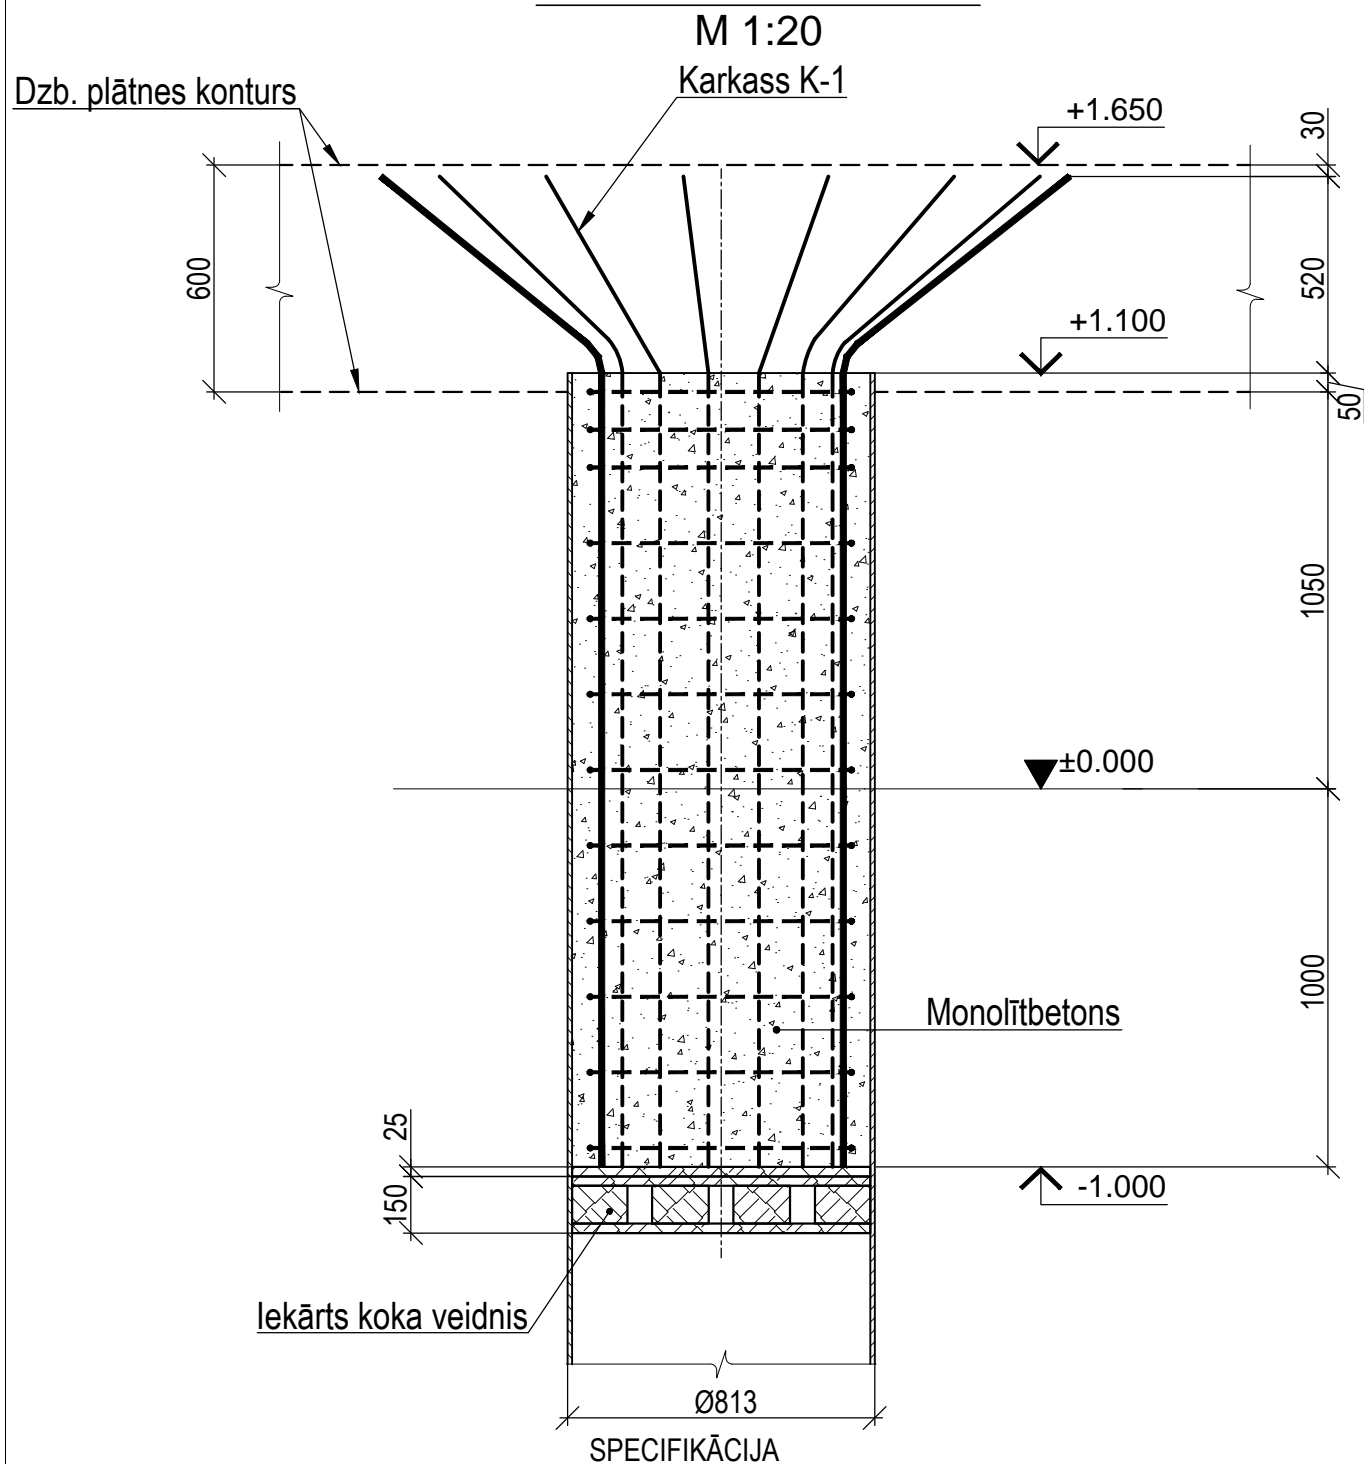

KARKASS K-1  
M 1:20

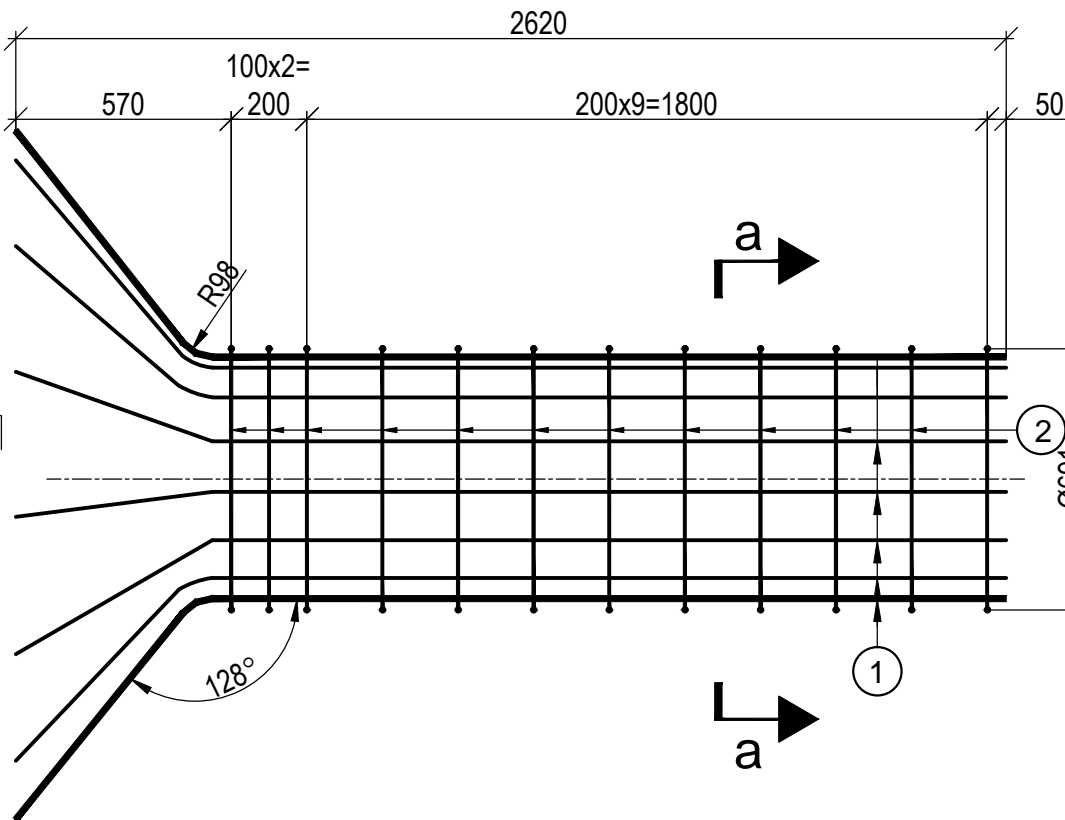

a - a

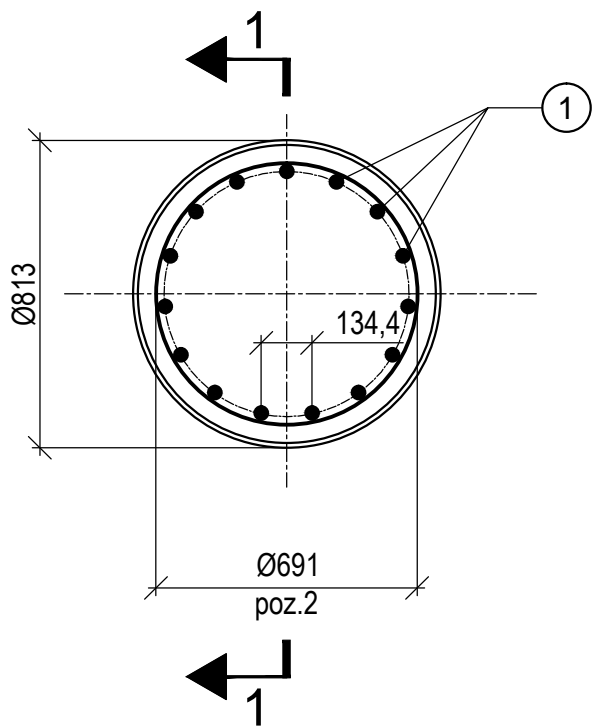

Piezīmes.

1. Izmēri doti milimetros, atzīmes - absolūtās metros, Baltijas augstumu sistēmā.
2. Šo rasejumu lasīt kopā ar rasejumiem HR-10.
3. Pozīciju numerācija attiecas tikai uz šo lapu.

PASŪTĪTĀJS:



**Ventspils brīvostas  
pārvalde**  
Jāņa ielā 19, Ventspils,  
Latvija, LV-3601

ĢENERĀLPROJEKTĒTĀJS:



**SIA "LVCT"**  
Reģ.Nr. 42103037762  
Būvkom. reģ. Nr. 2580-R  
Meldru ielā 1, Liepāja,  
Latvija, LV-3414  
e-pasts: lvct@lvct.lv  
Tālr.+371 634 89551

PROJEKTĒTĀJS:



**ĀK "Hidrosfera"**  
Lietuvas  
Būvkom. reģ. Nr. 7964-R  
J.Zauerveino 13-2, Klaipēda  
Lietuva, LV-92122  
e-pasts: hidrosfera@inbox.ru  
Tālr.+370 68659152

OBJEKTS:

**Ventspils ostas pietātnes Nr.12  
būvniecība**

PROJEKTA SADAĻA:

**Hidrotehniskā daļa**

RASĒJUMA NOSAUKUMS:

**RAMPA.  
Paļu pamats.  
Betona korķis BK-1.**

AMATS	UZVĀRDS	PARAKSTS
BŪVPROJEKTA VADĪTĀJS	T.VĒSMIŅŠ	
BŪVPROJEKTA DAĻAS VADĪTĀJS	R.ZABOLONKOV	
PROJEKTĒTĀJS	J.PIROŽKOVA	
TEHNISKAIS ASISTENTS		

PASŪTĪJUMA Nr. 01/2012	ARHĪVA Nr. P-201201
DATUMS: 26.01.2012	MĒROGS: 1:20
STADIJA: TP	LAPU SKAITS: 17
MARKA: HR	LAPAS Nr. HR-13

Elementa marka	Poz. Nr.	Apzīmējums	Nosaukums	Daudz.	Masa, kg.		Piezīmes
					1poz.	visas	
BK-1 (91gab.)			KARKASS K-1				
	1		Ø28mm; L=2900mm	15	14.0	210.0	
	2		Ø12mm; L=2270mm	12	2.02	24.24	
			KOPĀ:			234.24	
			MATERIĀLI				
			Betons		1.02	m <sup>3</sup>	