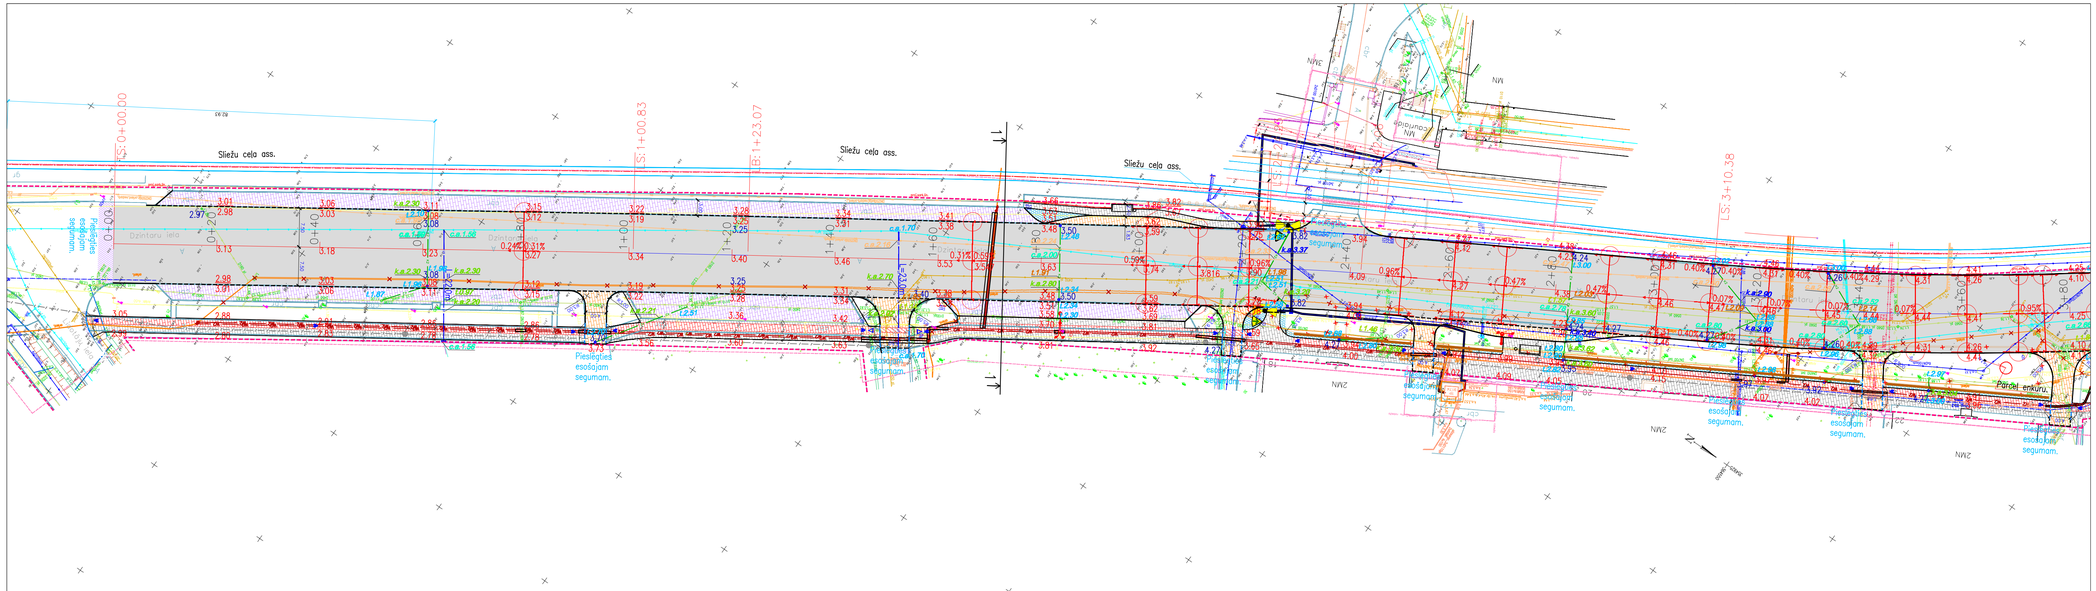

Lapu izvietojuma shēma

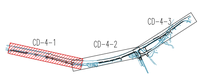

Projektētie apzīmējumi.

2.65 — Projekta augstuma atzīmes un krituma ar norādītu virzienu.

0.43

6.03 — Projekta gājēju augstuma atzīmes

Piezīmes:

Vertikālo plānojumu skatīt kopā ar rasējumu "Garenprofils".
Augstuma atzīmes dotas metros.
Slīpumi doti procentos.

AS "VC" Stacijas iela 3a Valmiera, LV-4201			
Būvproj.vad.		G.Lasmanis	02.2010
Projektētājs		J.Barons	02.2010
Pārbaudīja		G.Lasmanis	02.2010

Pasūtītājs : Ventspils pašvaldības iestāde "Komunālā pārvalde".

Pasūtījuma Nr. 09/3.1-20

Objekts: Tehniskā projekta korekcija Dzintaru ielas seguma rekonstrukcija posmā no Lidotāju ielas līdz nekustamajam īpašumam Dzintaru iela 54, Ventspilī.

Marka	Mērogs
CD-4-1	1:500

Rasējums: Vertikālais plānojums.

Stadija TP