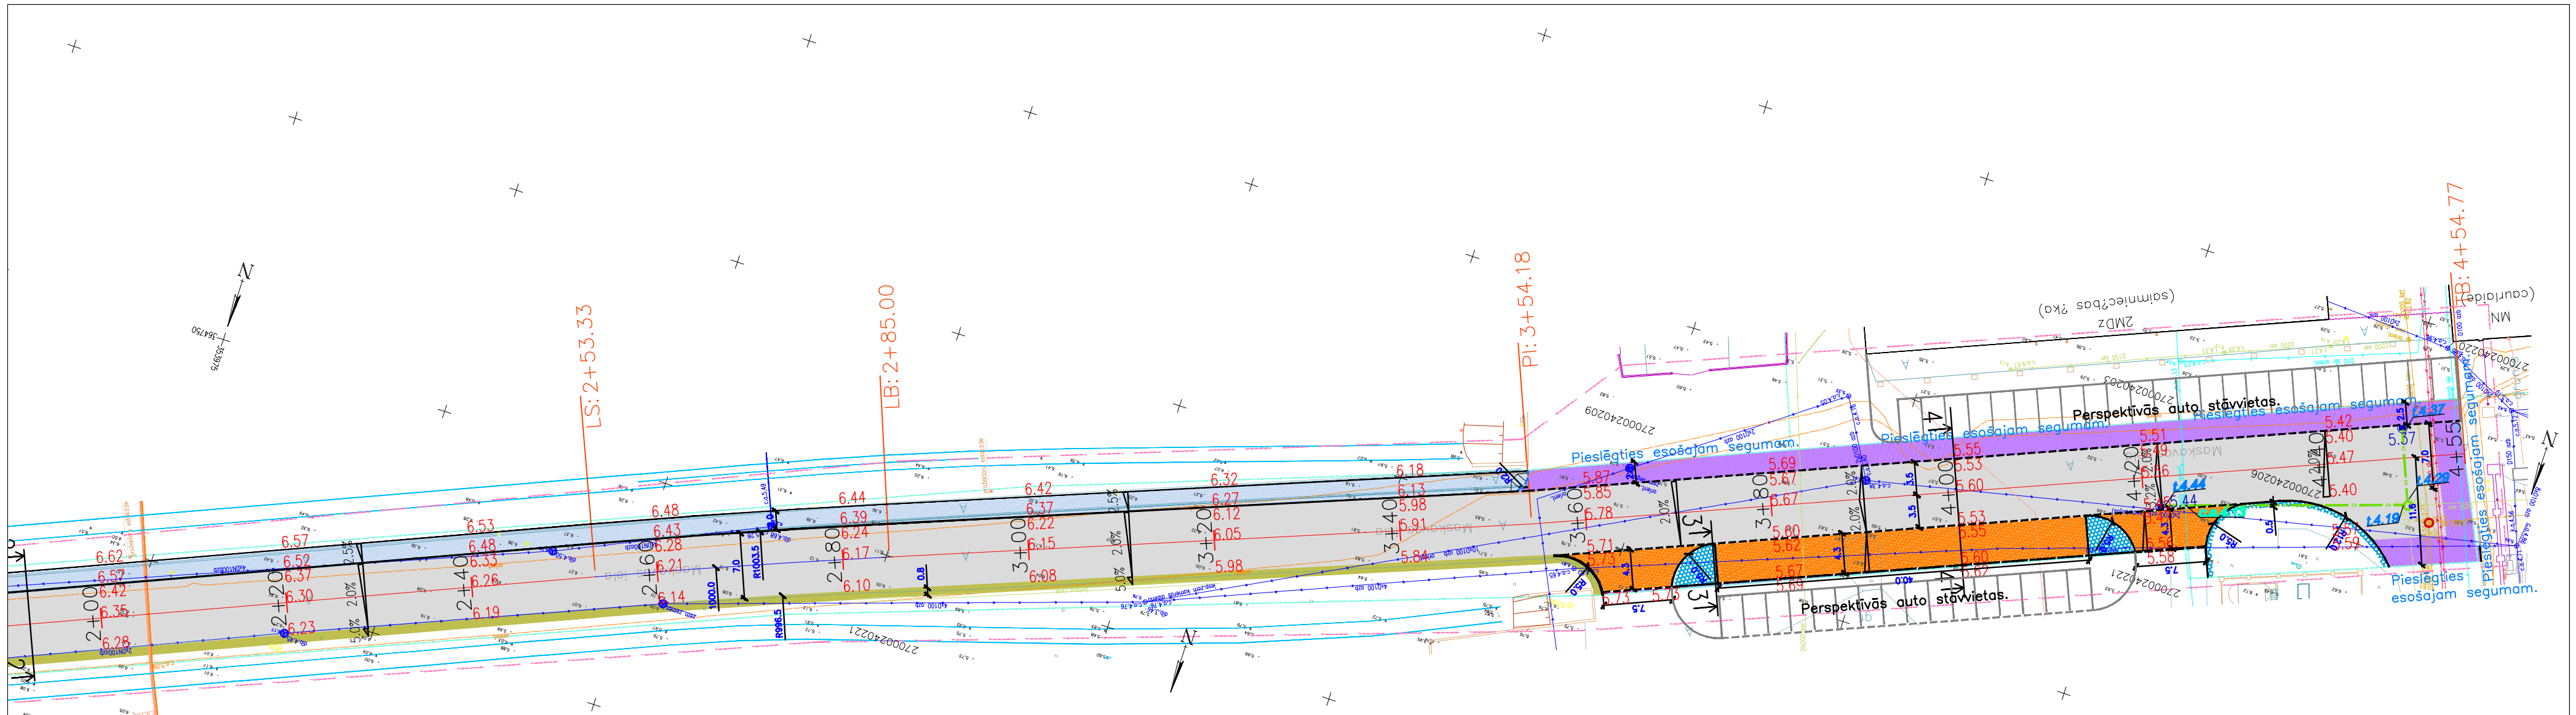

Projektētie apzīmējumi.

5.88	Asfaltbetona seguma projekta augstuma atzīmes
5.88	Gūliju projekta augstuma atzīmes
c.a.1.88	Esošo komunikāciju vertikālās atzīmes

Lapu izvietojuma shēma.

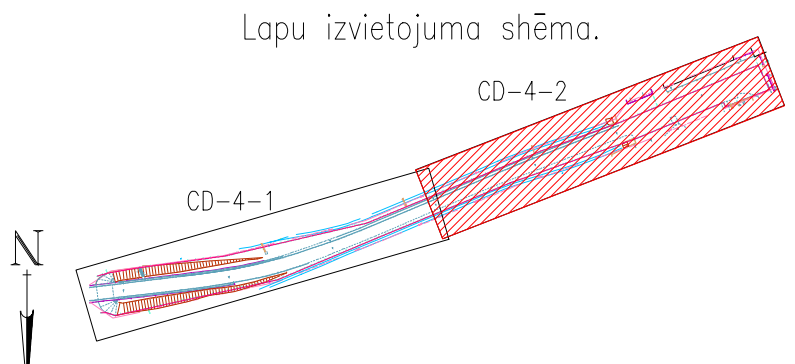

AS "VCI"
Stacijas iela 3a
Valmiera, LV-4201

Pasūtītājs :
Ventspils pašvaldības iestāde
''Komunālā pārvalde''.

Pasūtījuma Nr.
09/3.1-24

Būvproj.vad.		G.Lasmanis	11.2009
Projektēja		J.Barons	11.2009
Pārbaudīja		G.Lasmanis	11.2009

Objekts:
Maskavas iela posmā no viadukta Nr.2 līdz as''Kālija parks'' nomas teritorijai, Ventspilī.

Rasējums:
Vertikālais plānojums

Marka	Mērogs
CD-4-2	1:500

Stadija TP