


“Tehniskā projekta izstrāde un autoruzraudzība piestātnes 13A un zivju pieņemšanas,
šķirošanas un uzglabāšanas ēkas uz tās būvniecībai”
id.Nr.VBOP 2016/13 EJZF
Pielikums Nr.4

Objekta situācijas plāns

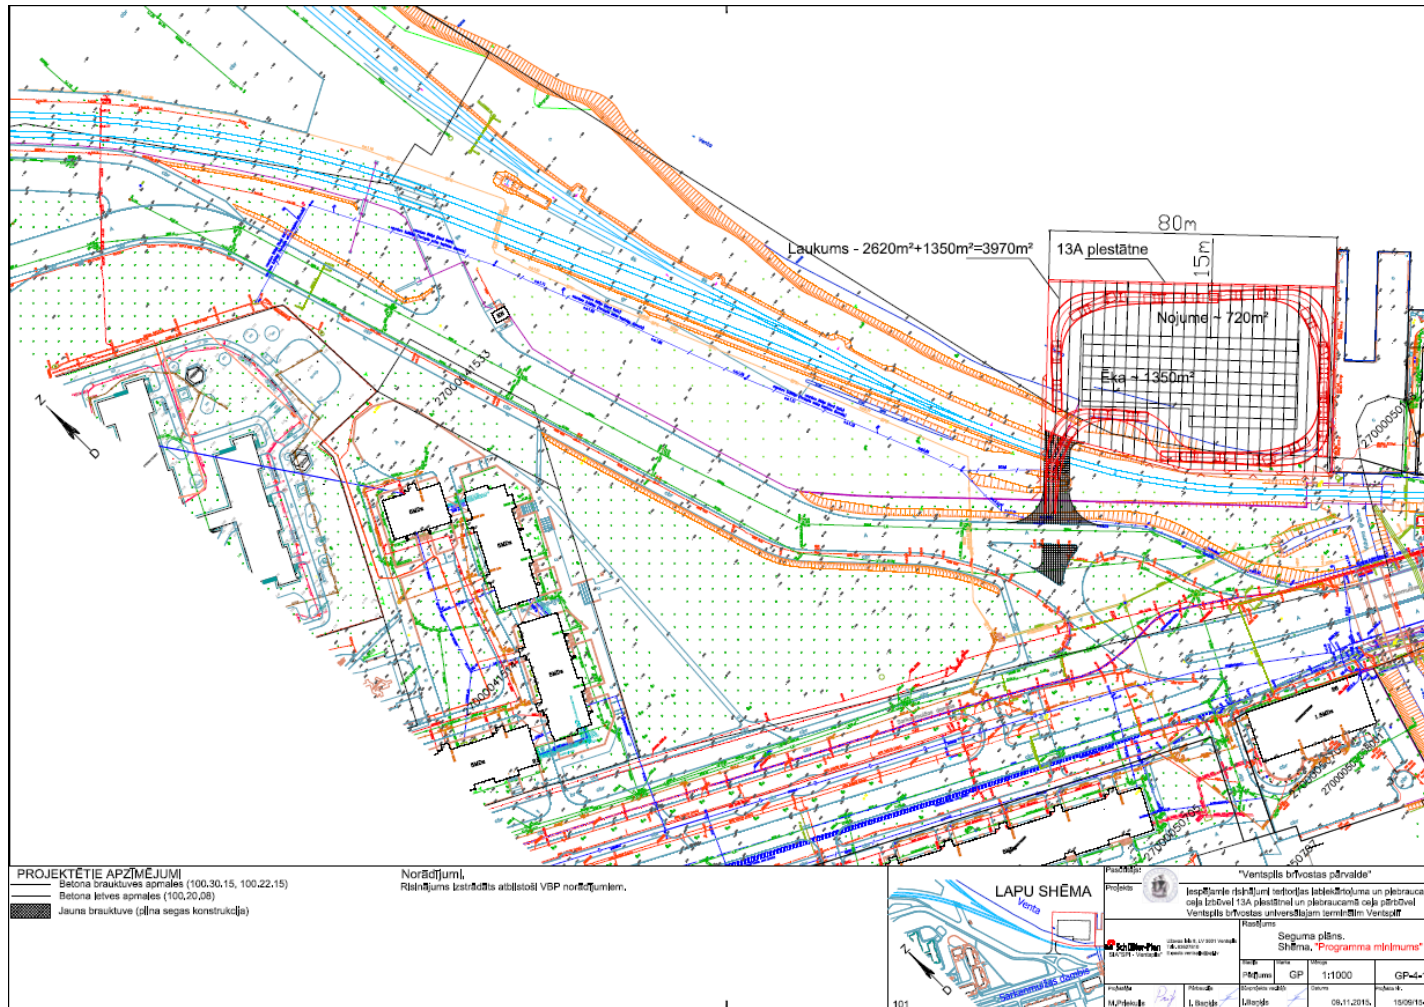

“Tehniskā projekta izstrāde un autoruzraudzība piestātnes 13A un zivju pieņemšanas,
šķirošanas un uzglabāšanas ēkas uz tās būvniecībai”
id.Nr.VBOP 2016/13 EJZF

Pielikums Nr.4

