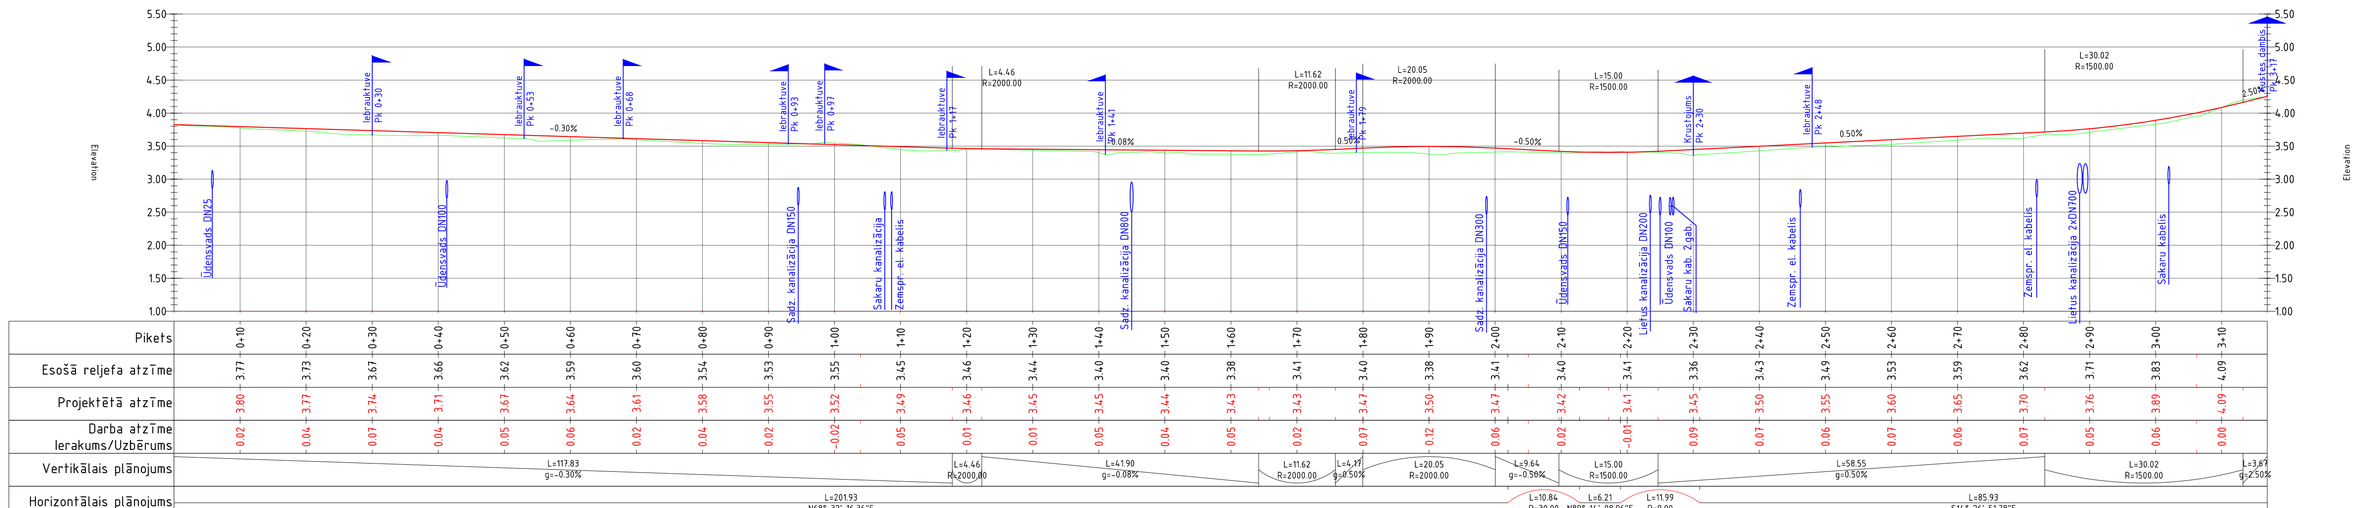

Amats:	Uzvārds:	Paraksts:	Datums:
Position	Surname	Signature	Date
Proj. vadītājs:	M.Šlēzinjš		
Projektēja:	G.Rozenbergs		

Pasūtītājs:
Ventspils pilsētas pašvaldības bezpeļņas iestāde "Komunālā pārvalde"
Client: Ventspils city municipal enterprise "Komunālā pārvalde"

Izpildītājs:
projektēšanas birojs
AUSTRUMI
18.Novembra iela Nr.2a, Rēzekne
tel. 26821100; 26524949 , fax.64622605
e-pasts: sia.austrumi@inbox.lv

Objekts:
"Pasažieru vilciena dzelzceļa stacijas ēkas priekšlaukuma rekonstrukcija , Ventspilī"

Rasējums:
Projektētais garenprofils assij nr. 1

Pasūtījuma numurs:	KP 09/271A
Mērogs:	Mh=1:500 Mv=1:50
Marka:	CD
Stadija: Stage	Lapa: Page	Lapas: Pages
TP	CD-2	