




Principiālais šķērsprofils 1-1
A/b brauktuve ar nepilno segas konstrukciju

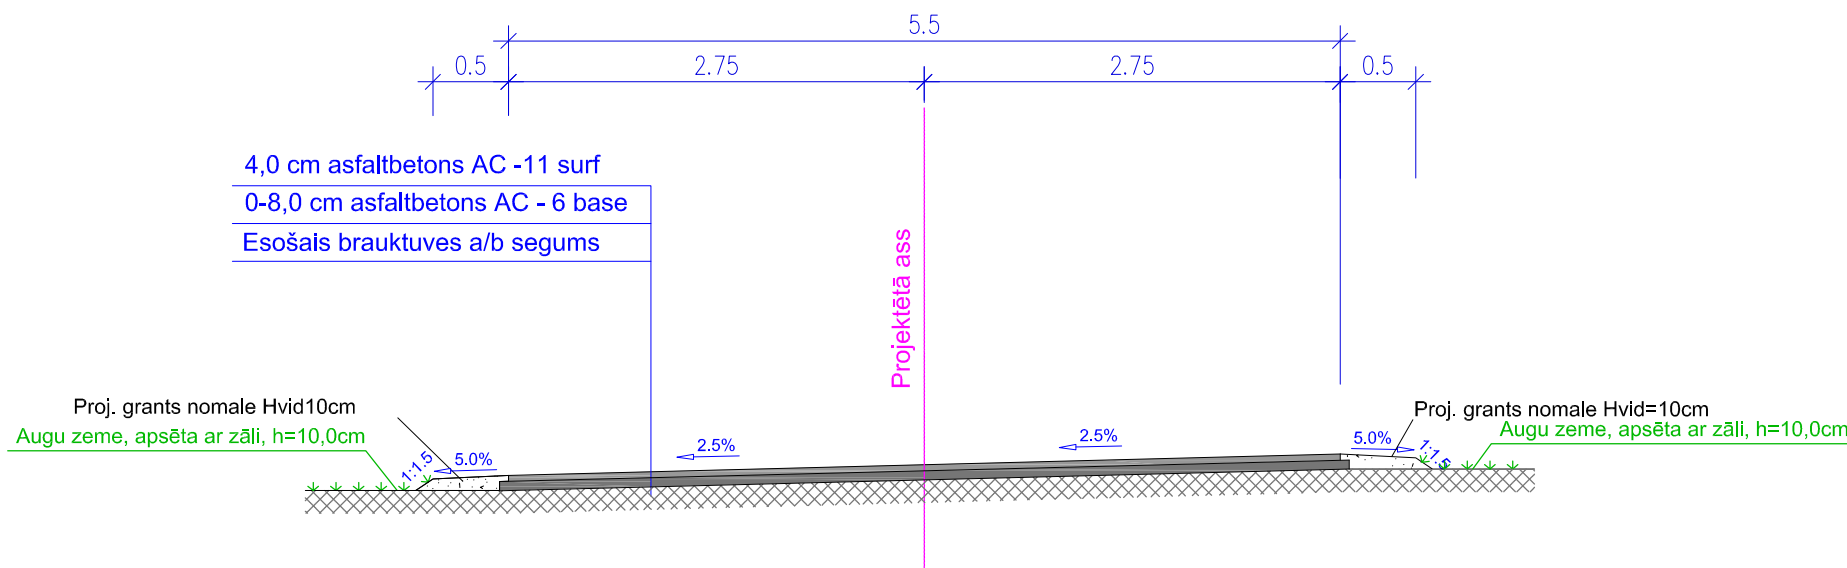


Principiālais šķērsprofils 2-2

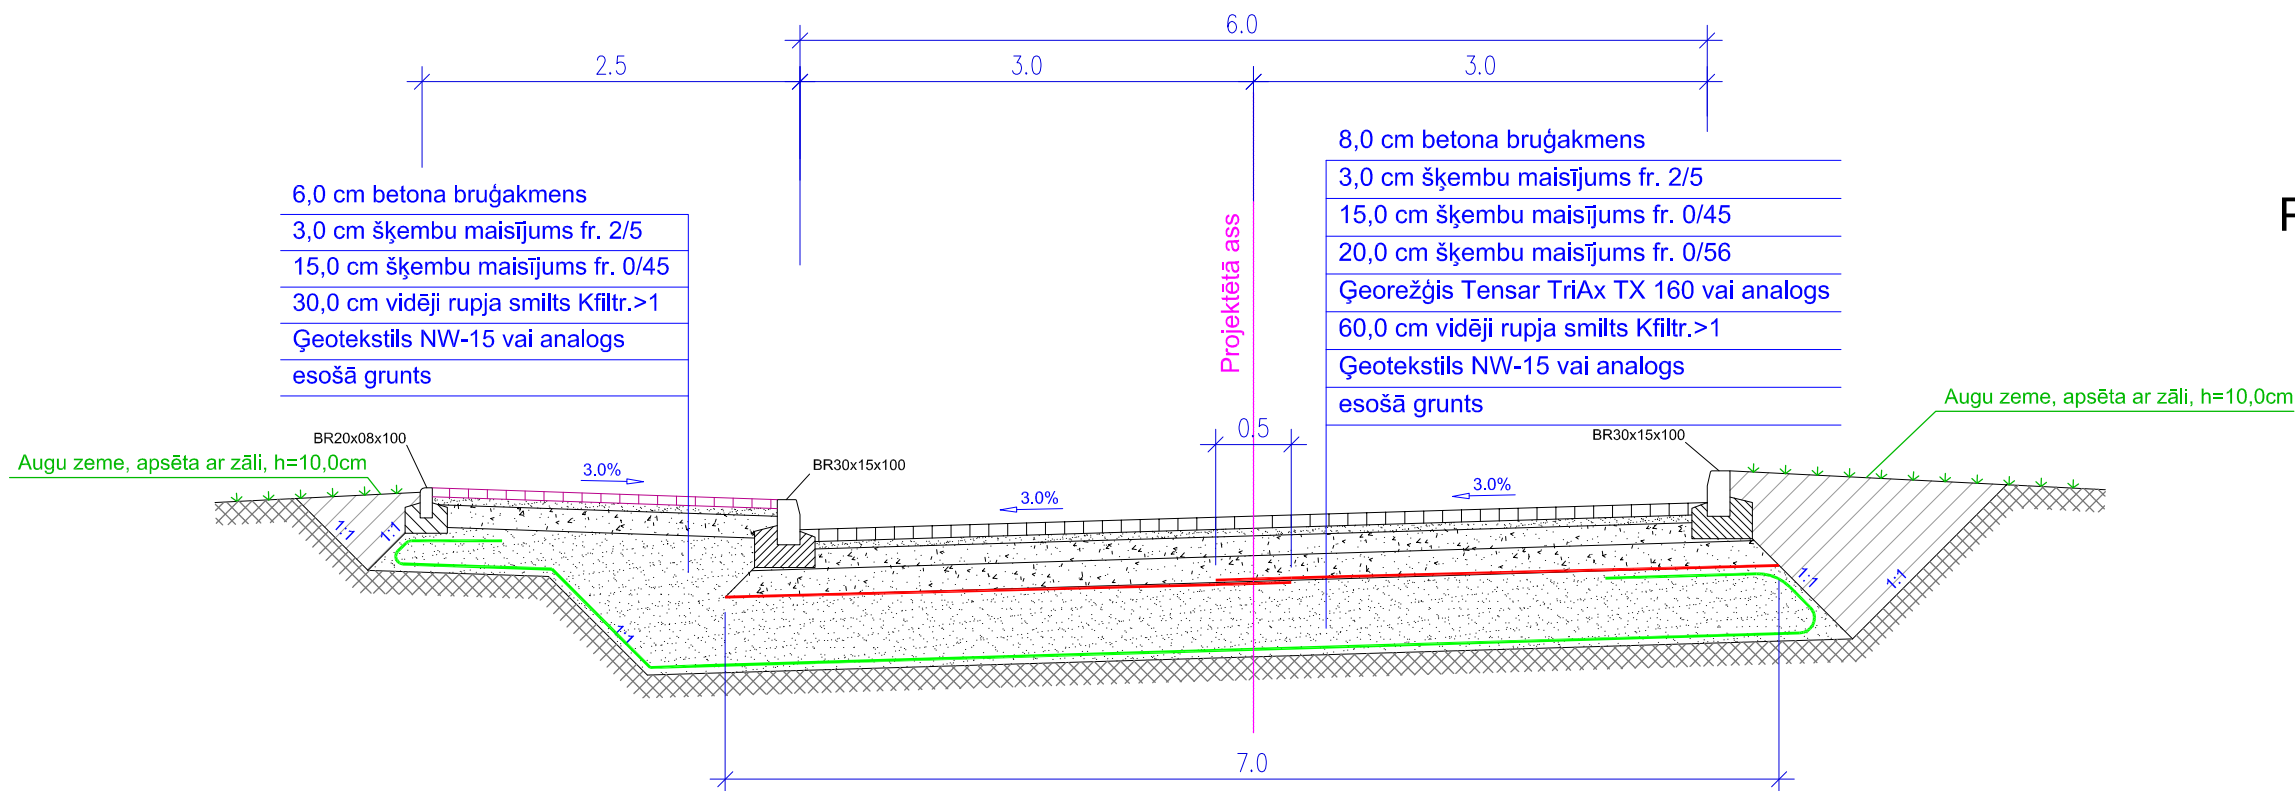


Principiālais a/b ietves izbūves šķēsgriezums

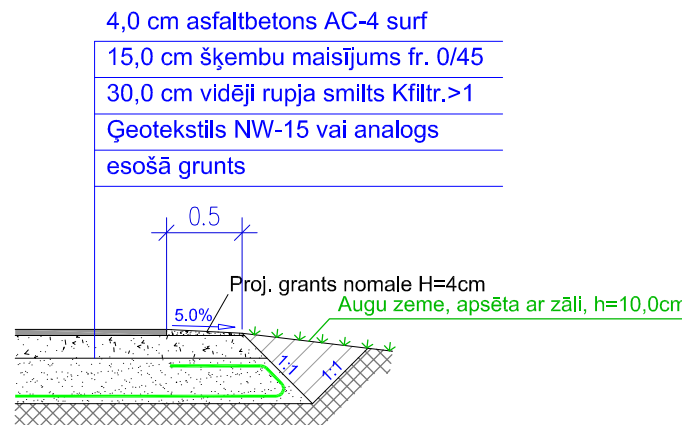


Principiālais šķērsprofils 3-3

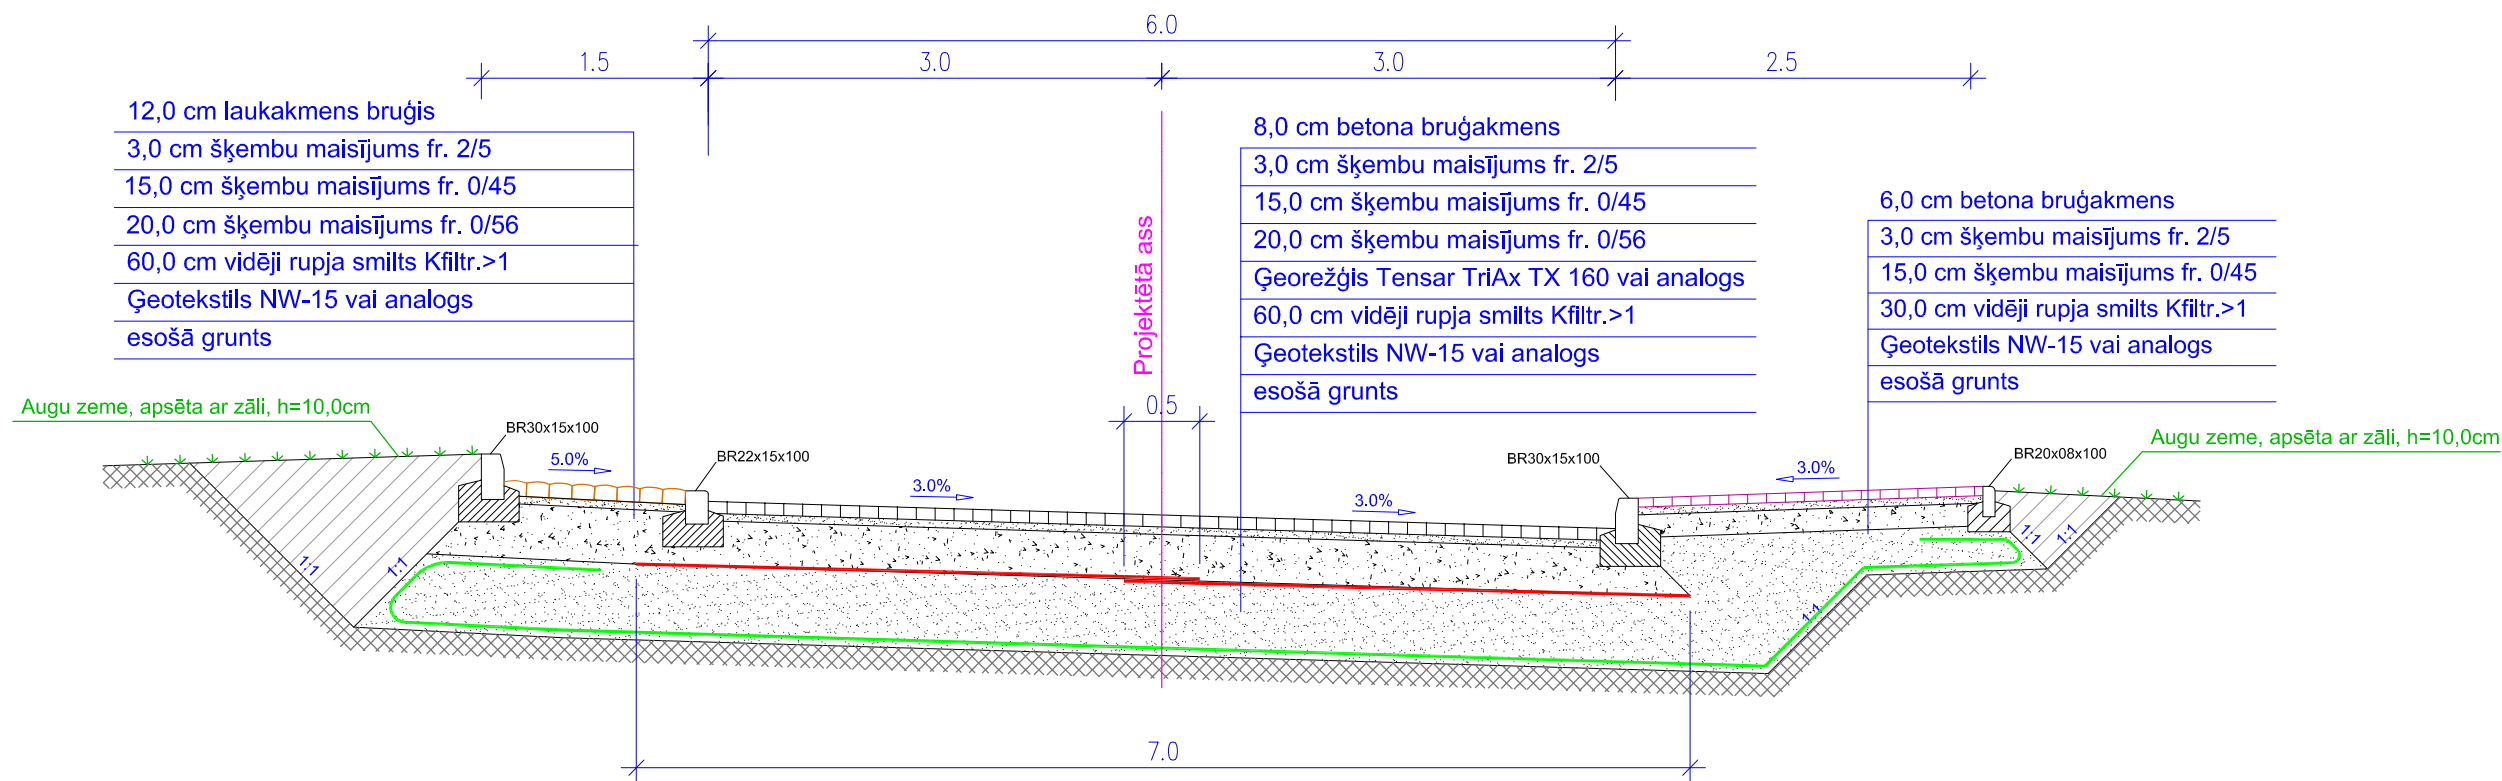

Principiālais a/b nobrauktuvju izbūves šķēsgriezums

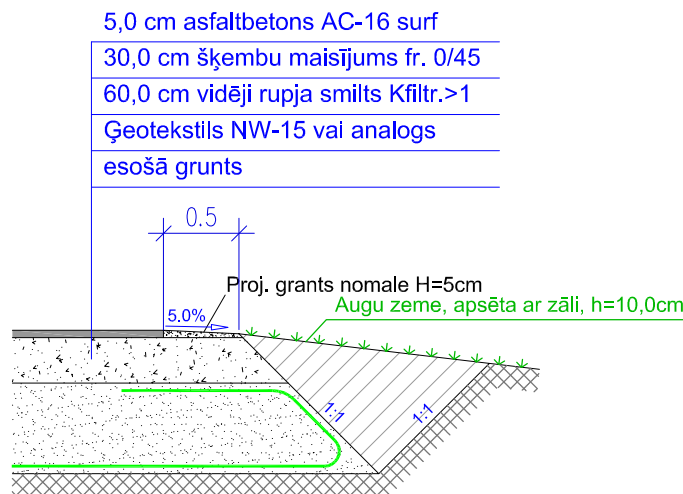

Principiālais a/b brauktuves pilnās segas konstrukcijas izbūves šķēsgriezums

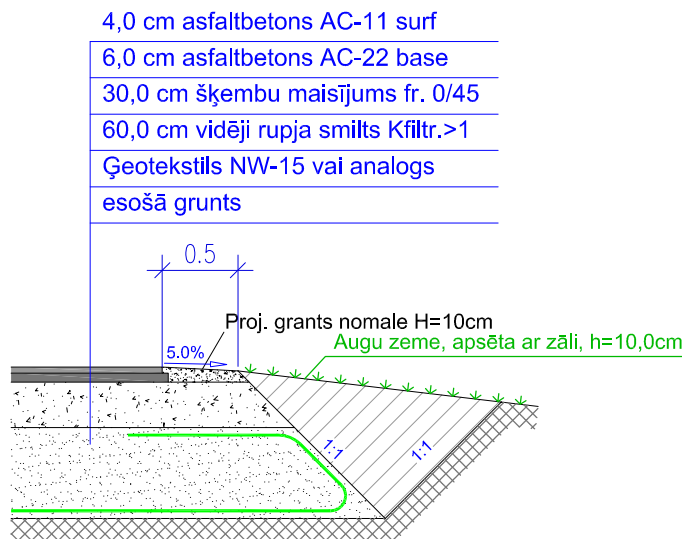

				Pasūtītājs:	projektēšanas birojs AUSTRUMI 18. Novembra iela Nr. 2a, Rūzekne tel. 26821100, 26524949, fax. 64622605 e-pasts: sia.austrumi@inbox.lv		
					Ventpils pilsētas pašvaldības iestāde "Komunālā pārvalde"		
Amats:	Uzvārds:	Paraksts:	Datums:	Objekts:	Pasūtītāja numurs:		
Position	Surname	Signature	Date	"Pasažieru vilciena dzelzceļa stacijas ēkas priekšlaukuma rekonstrukcija, Ventspilī" (Tehniskā projekta korekcija)	Mērogs:		
Proj. vadītājs:	G.Rozenbergs		15.01.2013		M=1:50		
Projektēja:	G.Rozenbergs		15.01.2013	Rasējums:	Marka:	Lapa:	Lapas:
				Principiālie šķērsprofili.	Stage:	Page:	Pages:
					TP	CD-4a	