


Projektētie soliņi un atkritumu urnas

Projektētās atkritumu urnas
VEKSØ INPUT

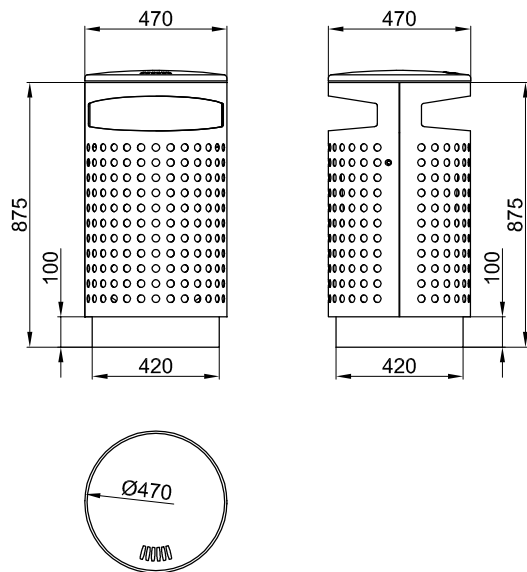


Projektētais velosipēdu statīvs




*Velosipēdu statīva specifikācija:
Analogi kā pie Piejūras kempinga servisa ēkas uzstādītais.*

Projektēto autobusa pieturu paviljonu ar atkritumu tvertnēm paraugs un principiālā izbūves shēma.

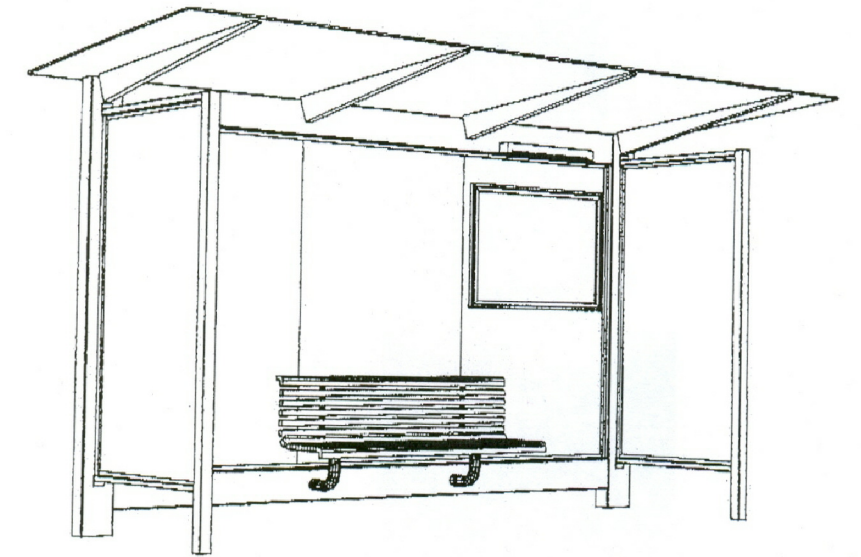

Pieturas paviļjona plāns.

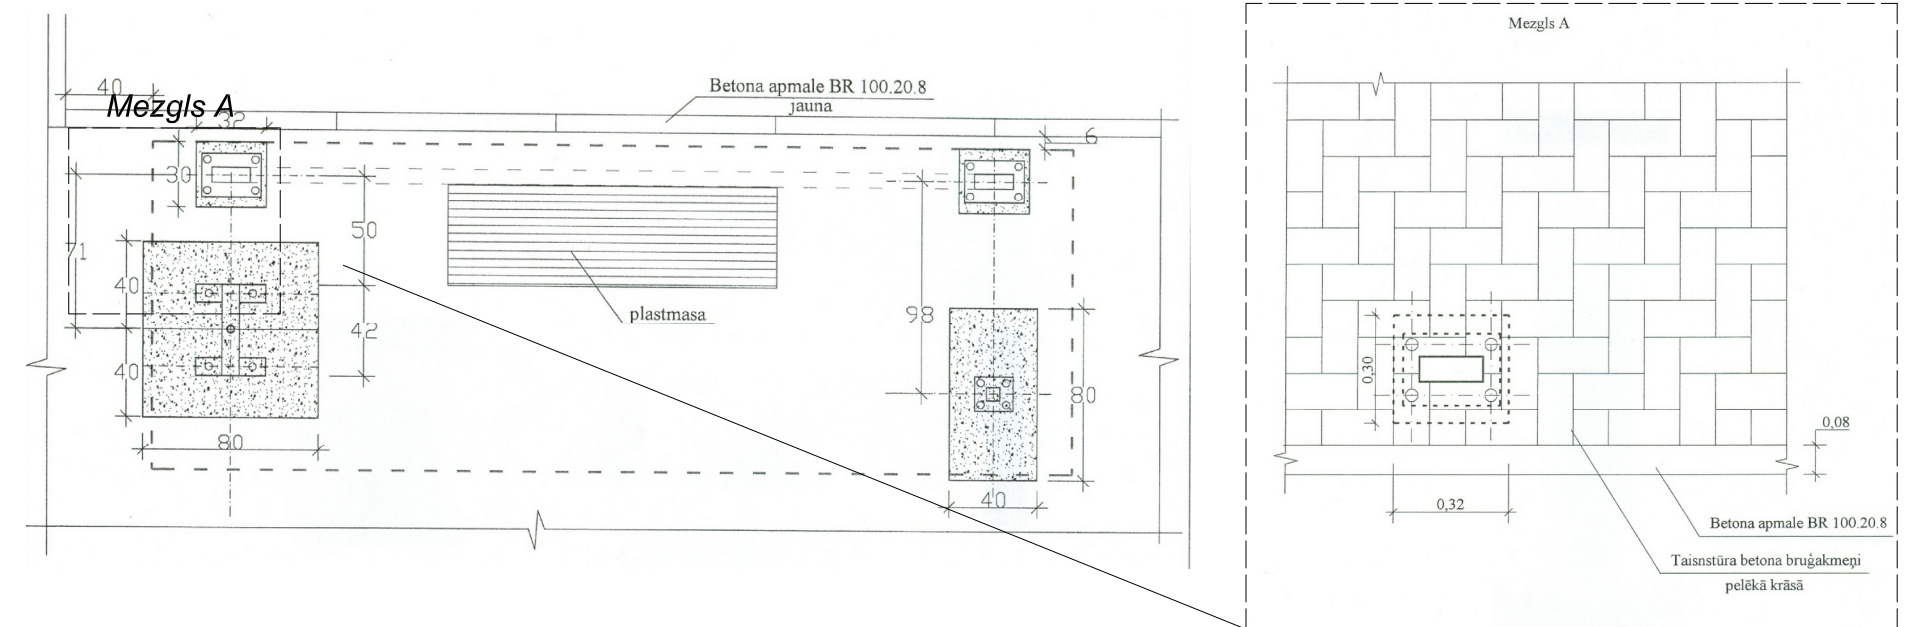

Projektētie soliņi



(Soliņa vizuālais piemērs, soliņi analogi kā Rūpniecības ielā uzstādītie)

Piezīme:

Projektētos soliņus, atkritumu urnas un velosipēdu statīvu iespējams aizstāt ar funkcionāli analogu cita vai tā paša ražotāja izstrādājumu, to iepriekš saskaņojot ar Pasūtītāju.

Pieturas paviljona specifikācija:

Nojumes izmēri 900x2200x3480

Tērauda, cinkota, krāsota ar pulverkrāsu RAL 5021

Sienas: rūdīts 8mm stikls. Slēgta stiprinājumu sistēma

Jumts 4198x1374 - rūdīts 10mm stikls

Nojume aprīkota ar info stendu, 4-vietīgu

(stiklaplasta) solu (RAL 5003) un atkritumu urnu (RAL 5003)

Nepieciešams lai izgatavotāja organizācija būtu sertificēta:

ISO 9001:2000 (Nr. 2316-2005-AE-HEL-FINAS);

ISO 14001:2004 (Nr. 2315-2005-AQ-HEL-FINAS);

				Pasūtītājs:	Izpildītājs:			
					projektēšanas birojs			
					AUSTRUMI			
					18.Novembra iela Nr.2a, Rēzekne tel. 26821100, 26524949, fax.64622605 e-pasts: sia.austrumi@inbox.lv			
Amats:	Uzvārds:	Paraksts:	Datums:	Objekts:	Pasūtījuma numurs:		KP 09/271A	
Position	Surname	Signature	Date		Mērogs:		Bez mēroga	
Proj. vadītājs:	G.Rozenbergs	25.02.2013		Rasējums:	Marka:		CD	
Projektēja:	G.Rozenbergs	25.02.2013			Stadija:		Lapa:	Lapas:
					Stage		Page	Pages
					TP CD-6a			