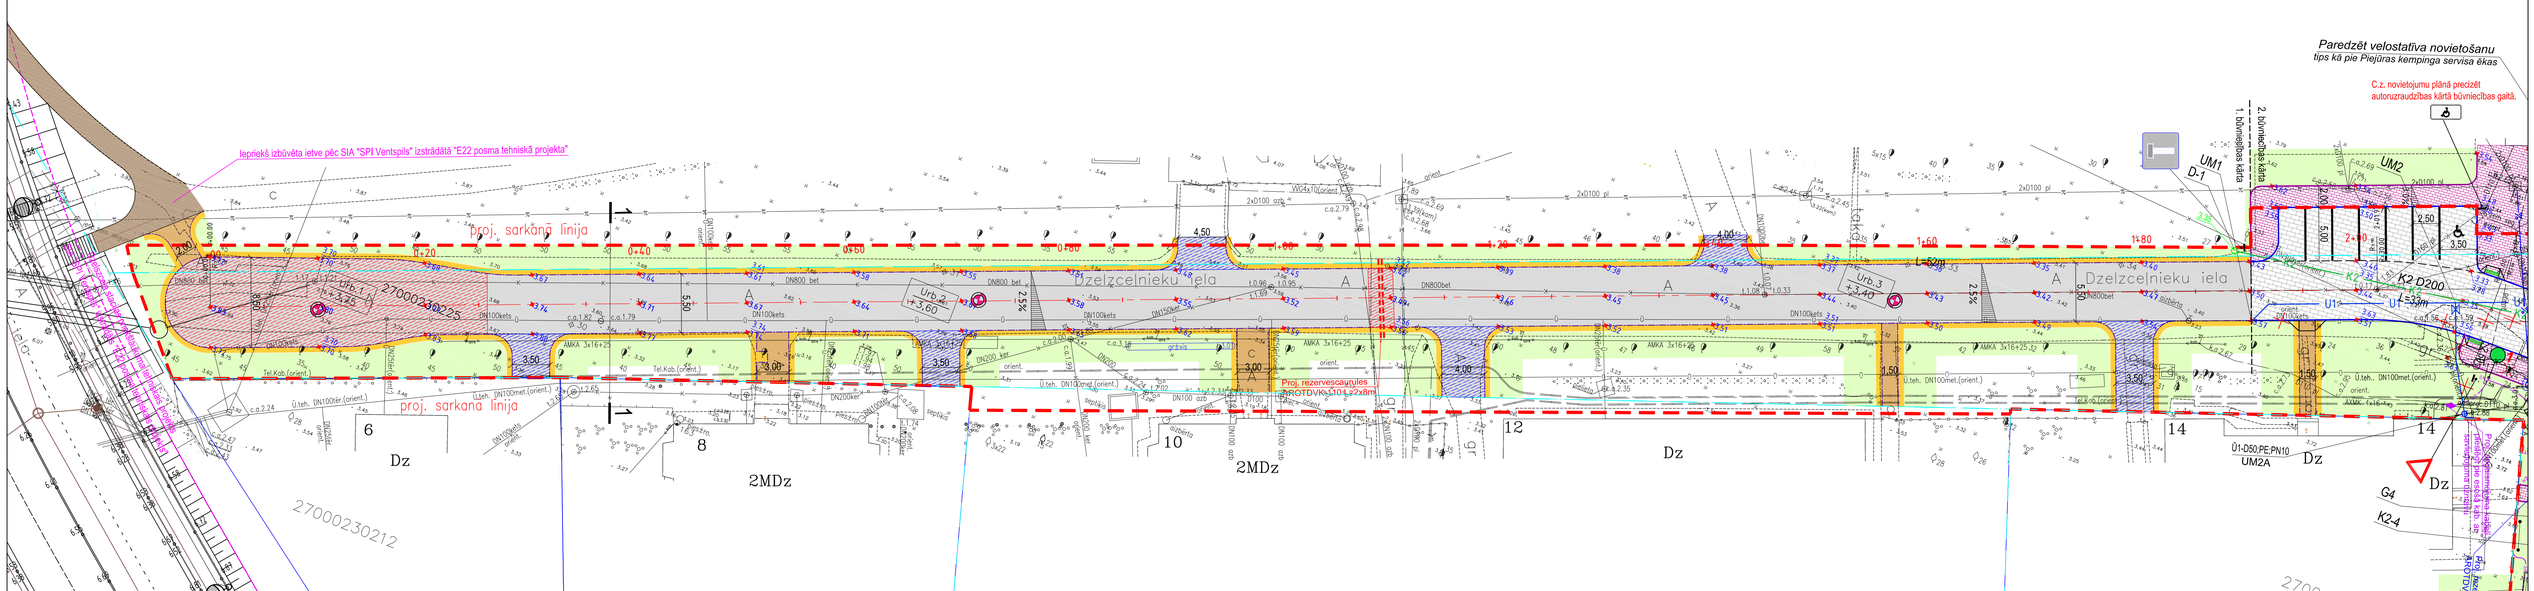

Pieņemtie apzīmējumi:

- Proj. BR 22x15x100 apmale
- Proj. BR 30x15x100 apmale
- Proj. BR 20x08x100 apmale
- Proj. asfaltbetona seguma mala
- 0+60 Proj. lelas ass
- Proj. brauktuves bruģakmens segums
- Proj. ietves bruģakmens segums
- Proj. brauktuves a/b segums (segas virskārtas atjaunošana)
- Proj. brauktuves a/b segums (pilna segas konstrukcija)
- Proj. nobrauktuvju a/b segums
- Proj. ietves a/b segums
- Projektētā zaļā zona
- Proj. laukakmens bruģa segums
- Proj. minerālmat. šķembu nomale
- Proj. augstuma atzīme
- Proj. reljefais bruģa segums
- Projektētie plāna izmēri
- Projektētais apgaismojuma balsts
- Proj. apgaismojuma kabelis
- Projektētās aizsarg / rezerves caurules
- Proj. elektro kabelis
- Projektētais šķērsprofils
- Proj. lietus kanalizācija
- Proj. kanalizācijas vads
- Proj. gājēju barjera
- Proj. ģeorežģa ieklāšanas zona
- Mulčēta dobe
- Projektētie stādi
- Projektētais ūdensvads
- Proj. drenāžas aka
- Proj. ceļa zīmju metāla balsts
- Projektētās / esošās ceļa zīmes

Amats:	Uzvārds:	Paraksts:	Datums:
Position	Surname	Signature	Date
Proj. vadītājs:	G.Rozenbergs		25.02.2015
Projektēja:	G.Rozenbergs		25.02.2015
Projektēja:	V. Cielzēja		25.02.2015
Projektēja:	A. Fjodorovs		25.02.2015

Pasūtītājs:
Ventspils pilsētas pašvaldības iestāde "Komunālā pārvalde"

Objekts:
"Pasažieru vilciena dzelzceļa stacijas ēkas priekšlaukuma rekonstrukcija , Ventspilī" (Tehniskā projekta korekcija)

Rasējuma:
Generālais plāns ar augstuma atzīmēm.

Izpildītājs:
projektēšanas birojs
AUSTRUMI
18.Novembra iela Nr 2a, Rēzekne
tel. 26521100, 26524949 , fax 64622605
e-pasts: ala.austrumi@inbox.lv

Pasūtījuma numurs:	KP 09/271A
Mērogs:	M=1:250
Marka:	CD
Stadija:	Lapa: / Lapas:
TP	GP-3a