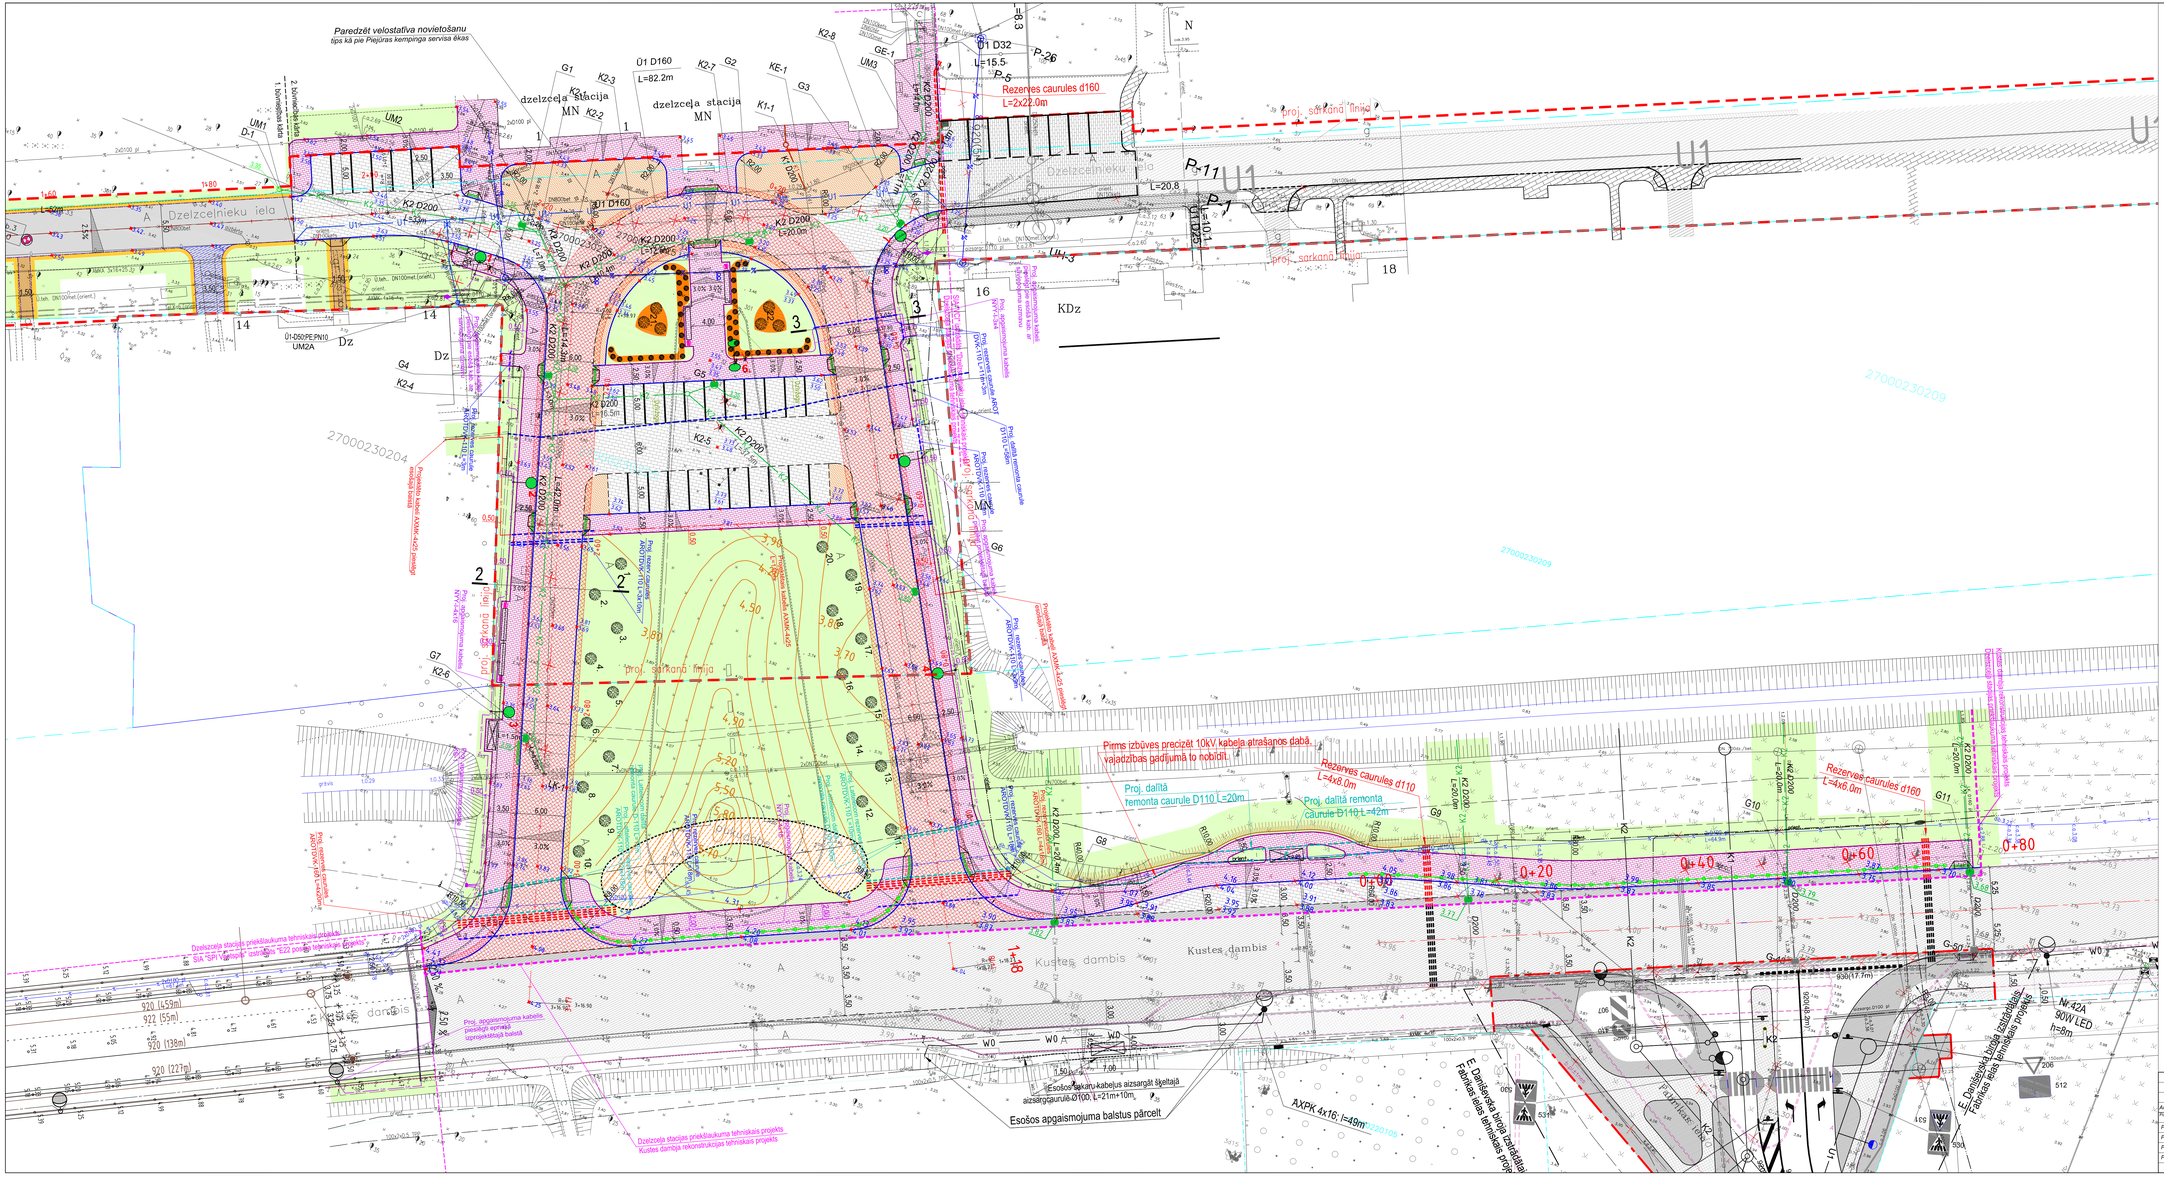

Paredzēt velostatīva novietošanu
tips kā pie Piejūras kempinga servisa ēkas
N
dzelzceļa stacija
MN
Dzelzcelnieku iela
Ū1 D160
L=82.2m
Ū1 D32
L=15.5
Rezerves caurules d160
L=2x22.0m
proj. sarkanā līnija
U1
KDz
27000230209
27000230204
Pirms izbūves precizēt 10kV kabeļa atrašanās dabā,
vajadzības gadījumā to nobīdīt.
Rezerves caurules d110
L=4x8.0m
Rezerves caurules d160
L=4x6.0m
Proj. daļītā remonta caurule D110 L=20m
Proj. daļītā remonta caurule D110 L=42m
0+00
0+20
0+40
0+60
0+80
1+80
Kustes dambis
Esošos sakaru kabeļus aizsargāt šķeltajā
aizsargcaurulē Ø100, L=21m+10m
Esošos apgaismojuma balstus pārcelt
AXPK 4x16; l=49m
Dzelzceļa stacijas priekšlaukuma tehniskais projekts
Kustes dambja rekonstrukcijas tehniskais projekts
E. Daniševska biroja izstrādātais Fabrikas ielas tehniskais projekts
Nr.42A
90W LED
h=8m
Pamuižas iela
proj. sarkanā līnija

Pieņemtie apzīmējumi:

- - - -	Proj. BR 22x15x100 apmale
━	Proj. BR 30x15x100 apmale
━	Proj. BR 20x08x100 apmale
-·-·-	Proj. asfaltbetona seguma mala
0+60	Proj. ielas ass
▨	Proj. brauktuves bruģakmens segums
▨	Proj. ietves bruģakmens segums
▨	Proj. brauktuves a/b segums (segas virskārtas atjaunošana)
▨	Proj. brauktuves a/b segums (pilna segas konstrukcija)
▨	Proj. nobrauktuvju a/b segums (pilna segas konstrukcija)
▨	Proj. ietves a/b segums
🟩	Projektētā zāļā zona
▨	Proj. laukakmens bruģa segums
🟨	Proj. minerālmat. šķembu nomale
3.70 3.70	Proj. augstuma atzīme
▨	Proj. reljefais bruģa segums
2.00 R3.00	Projektētie plāna izmēri
3 ●	Projektētais apgaismojuma balsts
W0 W0	Proj. apgaismojuma kabelis
- - - -	Projektētās aizsarg / rezerves caurules
W1 W1	Proj. elektro kabelis
3.0%	Projektētais šķērskritums
K2	Proj. lietus kanalizācija
○ ○ ○	Proj. gājēju barjera
▨	Proj. ģeorežģa ieklāšanas zona
🟧	Mulčēta dobe
● ●	Projektētie stādi
K1 K1 K1	Proj. kanalizācijas vads
U1 U1 U1	Projektētais ūdensvads
○	Proj. drenāžas aka
▨	Projektētās nogāzes

Amats: Position	Uzvārds: Surname	Paraksts: Signature	Datums: Date
Proj. vadītājs:	G.Rozenbergs		15.01.2013
Projektēja:	G.Rozenbergs		15.01.2013
Projektēja:	V. Ceiziņš		15.01.2013
Projektēja:	A. Fjodorovs		15.01.2013

Pasūtītājs:
Ventspils pilsētas pašvaldības iestāde
"Komunālā pārvalde"

Objekts:
"Pasažieru vilciena dzelzceļa stacijas ēkas
priekšlaukuma rekonstrukcija , Ventspilī"
(Tehniskā projekta korekcija)

Rasējums:
Generālais plāns ar ŪK tīkliem.

Izpildītājs:
projektēšanas birojs
AUSTRUMI
18.Novembra iela Nr.2a, Rēzekne
tel. 26821100, 26524949 , fax.64622605
e-pasts: sia.austrumi@inbox.lv

Pasūtījuma numurs: KP 09/271A
Mērogs: M=1:250
Marka: ŪKT

Stadija: Stage	Lapa: Page	Lapas: Pages
TP	ŪKT-2a	4