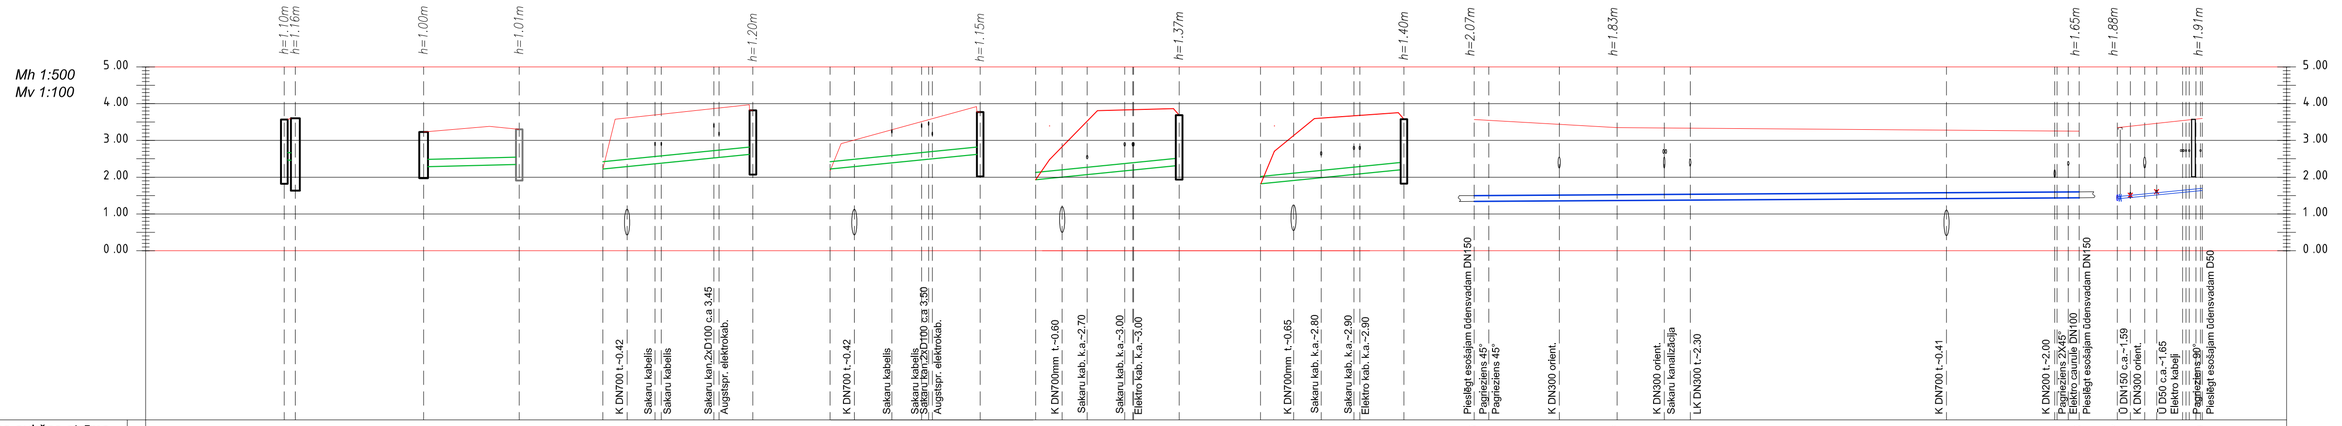
Mh 1:500
Mv 1:100
h=1.10m
h=1.16m
h=1.00m
h=1.01m
h=1.20m
h=1.15m
h=1.37m
h=1.40m
h=2.07m
h=1.83m
h=1.65m
h=1.88m
h=1.91m
5.00
4.00
3.00
2.00
1.00
0.00
K DN700 l.-0,42
Sakaru kabelis
Sakaru kabelis
Sakaru kan.2xD100 c.a 3;45
Augstspr. elektrokab.
K DN700 l.-0,42
Sakaru kabelis
Sakaru kabelis
Sakaru kan.2xD100 c.a 3;50
Augstspr. elektrokab.
K DN700mm l.-0,60
Sakaru kab. k.a.-2,70
Sakaru kab. k.a.-3,00
Elektro kab. k.a.-3,00
K DN700mm l.-0,65
Sakaru kab. k.a.-2,80
Sakaru kab. k.a.-2,90
Elektro kab. k.a.-2,90
Piesl.ēgt esošajam ūdensvadam DN150
Pagrieziens 45°
Pagrieziens 45°
K DN300 orient.
K DN300 orient.
Sakaru kanalizācija
LK DN300 l.-2,30
K DN700 l.-0,41
K DN200 l.-2,00
Pagrieziens 2;45°
Elektro caurule DN100
Piesl.ēgt esošajam ūdensvadam DN150
O DN150 c.a.-1,59
K DN300 orient.
O D50 c.a.-1,65
Elektro kabeļi
Pagrieziens 90°
Piesl.ēgt esošajam ūdensvadam D50

| | | |