


Projektējamo kabelu raksturīgie šķērsojumi ar esošajām komunikācijām
Šķērsojuma veidu precizēt katram gadījumam individuāli, atrotot esošo komunikāciju

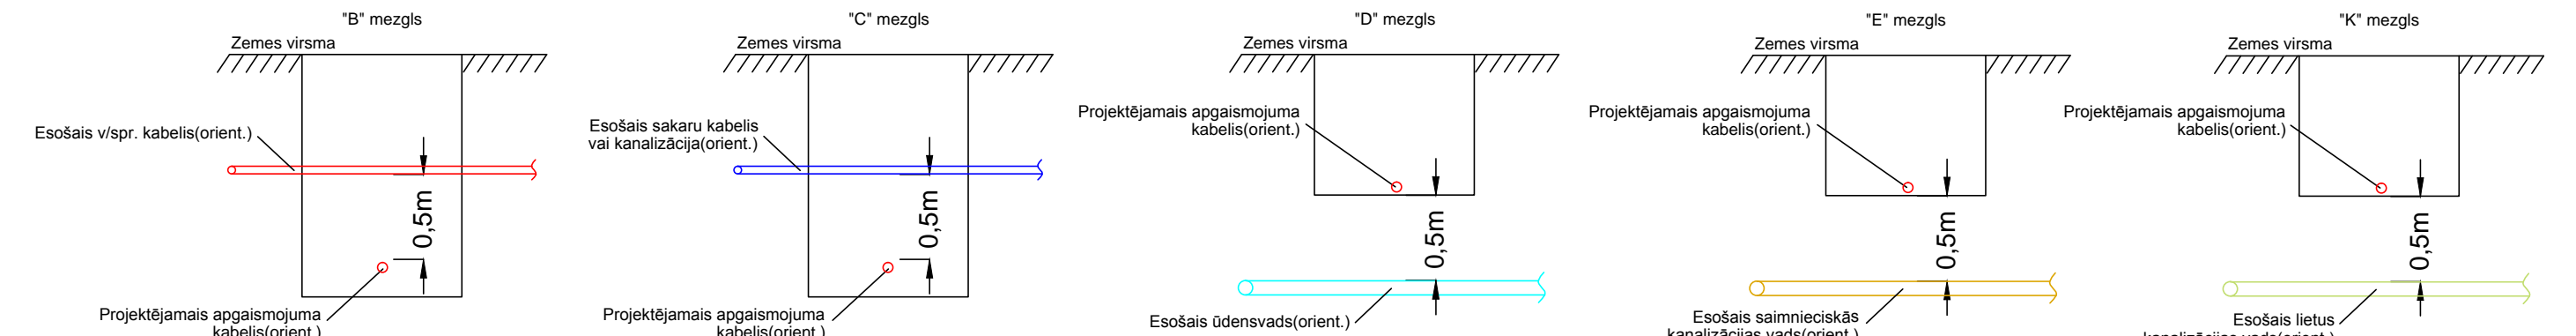

Piezīmes: Projekta sastāvu un vispārīgos norādījumus skatīt lapā ELT-1 un paskaidrojumu rakstā
Objekts: "Priebrucamā ceļa rekonstrukcija uz nekustamajiem īpašumiem Rūpniecības 12a un 12b, Ventspilī"
Būvprojekta korekcijas

Pasūtītājs: Ventspilis PPI "Komunālā pārvalde"	Nr.15-2009
Amats: Uzvarde	Stadija: Lapā
Proj. ELT daļu vad. G.Bandenieks	TP: ELT-3A
Projekcija: J.Steņenko	Mērogs: 1:250
Generālrīplāns.	
Apgaismojuma un elektroapgādes ārējie tīkli	