



Apgaismojuma tīkli

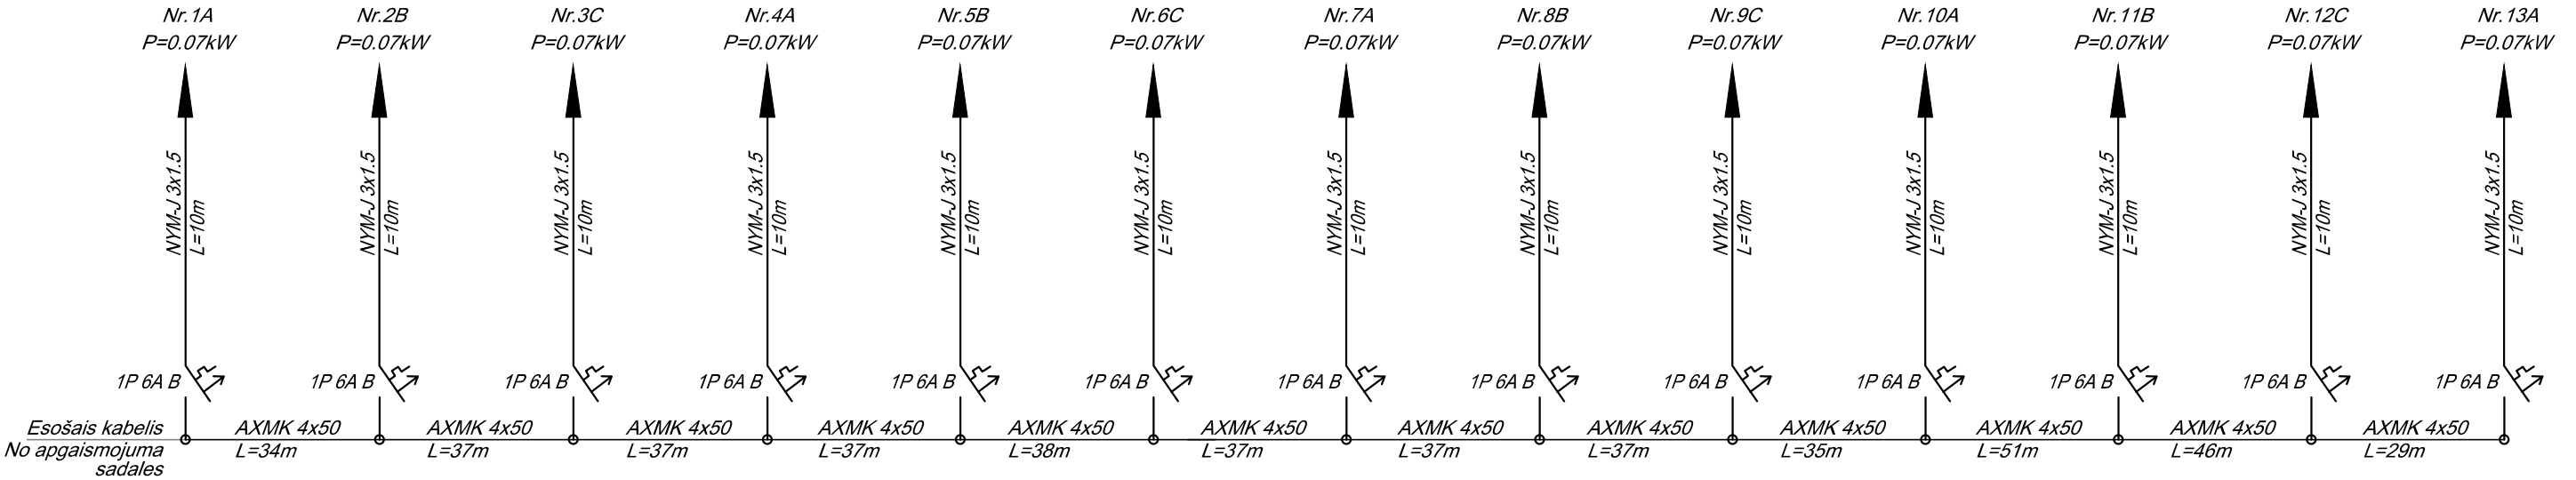

Elektroapgādes tīkli

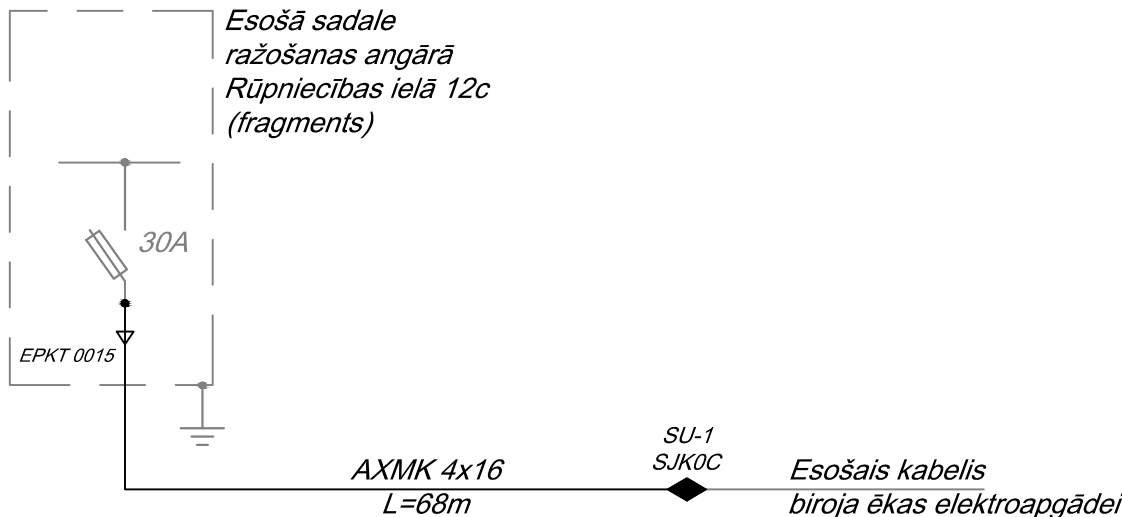

Piezīmes: Projekta sastāvu un vispārīgos norādījumus skatīt lapā ELT-1 un paskaidrojumu rakstā

Objekts: "Piebraucamā ceļa rekonstrukcija uz nekustamajiem īpašumiem Rūpniecības 12a un 12b, Ventspils"
Būvprojekta korekcijas

Pasūtītājs: Ventspils PPI "Komunālā pārvalde"				Nr.15-2009		
Amats	Uzvārds	Paraksts	Datums	Principiālās shēmas	Stadija	Lapa
Proj. ELT daļas vad.	G.Bandenieks		10.01.2013		TP	ELT-2A
Projektēja	J.Stepčenko		10.01.2013			-

— esošie kabeli un iekārtas
— projektējamie kabeli un iekārtas