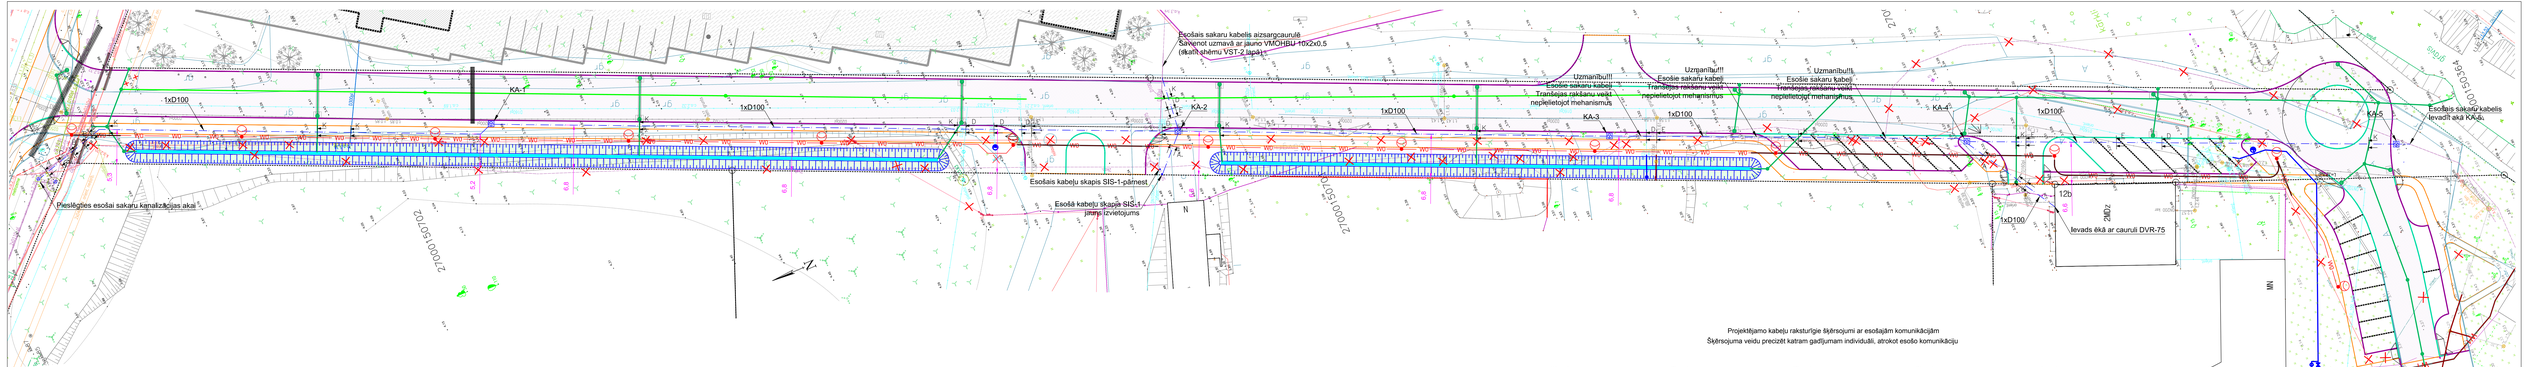

Piezīmes: Projekta sastāvu un vispārīgos norādījumus skatīt lapā VST-1 un paskaidrojumu rakstā

Objekts: "Pieķauscumā ceļa rekonstrukcija uz nekustamajiem īpašumiem Ropnieciņas 12a un 12b, Ventspilī"

Būvprojekta kvalifikācija

Pasūtītājs: Ventspils PPI "Komunālā pārvalde" Nr.15-2009

Amats	Uzvārds	Paraksts	Datums
Proj. VST daļas vad.	G.Bandenieks		10.01.2013
Projektēja	J.Stepčenko		10.01.2013

Stadija: TP | Lapa: VST-3(4) | Mērogs: 1:250

Ģenerālplāns.
Vājstrāvas ārējie tīkli