

**Atklāta konkursa „Ventspils brīvostas piestātnes Nr.12 būvniecība” ,
Id. Nr. VBOP 2013/2KF,
nolikuma skaidrojumi**

Skaidrojumi Nr.7

1. Vai pasūtītājs nevarētu sniegt kādus esošo demontējamo krasta nostiprinājuma būvju un piestātnes konstrukciju rasējumus?

Atbilde:

Pievienojam demontējamās piestātnes plānu un konstruktīvos šķērs griezumus.

2. Vai ir nepieciešams aizsargāt no esošās grunts noslīdeņiem (gadījumā, ja tā notiek), demontējot esošo piestātņi?

Atbilde:

Apzināta demontējamās piestātnes aizbēruma materiāla nokļūšana ostas akvatorijā nav pieļaujama. Paredzot būvdarbu izpildi jāņem vērā piestātnes aizbēruma materiāla iekšējās berzes leņķis.

3. Kāds ir lielākais Ventas upes straumes ātrums?

Atbilde:

Lūdzam informāciju noskaidrot iestādēs, kuras ir tiesīgas dot oficiālu informāciju (piemēram, meteoroloģiskajā dienestā).

4. Lūdzu, aprakstiet pāļu pieņemšanas procedūru gadījumā, ja vibrējot, pālis iegriežas pret kādu šķērsli, akmeni, un nav iespējams sasniegt projekta iegremdēšanas dziļumu.

Atbilde:

Katrs šāds gadījums tiks risināts autoruzraudzības kārtībā.

5. Tērauda cauruļu un lokšņu pāļu, 30 m, blakus tilta elementiem ierīkošanas veids ir izmantot augstas frekvences vibratorus. Vai ir kādi ierobežojumi attiecībā uz hidraulisko veseru izmantošanu citā piestātnes daļā?

Atbilde:

Citā izbūvējamās piestātnes daļā ierobežojumu nav.

6. Vai Jūs nevarētu sniegt atbildi par esošās smilšainās grunts, kas izrakta padziļināšanas darbu laikā, izmantošanu uzbēršanai.

Atbilde:

Padziļināšanas darbu laikā izrakto grunti nav pieļauts izmantot šī iepirkuma būvdarbu izpildē.

7. Lūdzu, norādiet enkursijas deformācijas šuvju detaļas.

Atbilde:

Var pielietot jebkuru tipveida risinājumu.

8. Vai tiks apmaksāts par papildu metāla ieliekamo detaļu daudzumu, ja daudzumu tāmē ir norādīts 8.13 t, bet saskaņā ar darba rasējumiem sanāk vairāk?

Atbilde:

Sagatavojot piedāvājumu pretendents jāievēro nolikuma prasības, t.sk. nolikuma 52.2. punkta prasības.

9. Kādu kontrolizmēģinājumu daudzumu ieskaitīt metāla caurulēm, metāla rievsienu?

Atbilde:

Piestātnes ekranējošai sienai vismaz 3 kontrolizmēģinājumus, enkursienai arī vismaz 3 kontrolizmēģinājumus.

10. Kāds ir paredzēts inklinometru svars?

Atbilde:

Tehniskajā projektā nav paredzēta inklinometru ierīkošana.

11. Vai ir nepieciešams antikorozijs pārklājums rievpiļiem un caurulēm?

Atbilde:

Nav.

12. Vai ir nepieciešams, metāla rievsienu un caurules iegremdējot ar vibratoriem, pēdējos sītienu veikt ar veseru?

Atbilde:

Pēdējo metru.

13. Vai var nomainīt dīķera ķeta aizsargcauruli ar tērauda vai cita materiāla cauruli?

Atbilde:

Ir pieļauts izbūvēt dīķera apvalkcauruli no polietilēna caurulēm ar šādiem parametriem – ārējais diametrs 630mm, sienuas biezums 37,4mm, spiediena klase PN10, materiāls PE. Paredzot šo iespēju, Pretendentam iesniedzot piedāvājumu nolikuma pielikuma Nr.8 Būvdarbu tāmes veidlapas UKT (dīķeris) daļas 1.1.punkta 2.kolonnā jānorāda – „PE caurule (horizontālai vadāmai urbšanai), ārējais diametrs 630mm, sienuas biezums 37,4mm, spiediena klase PN10”, savukārt šīs pašas daļas 4.1.punkta 2.kolonnā jānorāda – „PE caurules DN630 montāža ar horizontālo vadāmo urbšanas metodi”.

14. Kāds ir pēdējais jautājumu uzdošanas termiņš?

Atbilde:

Piegādātāji ir tiesīgi uzdot jautājumus līdz piedāvājumu iesniegšanas termiņa beigām. Ņemot vērā to, ka nepieciešams zināms laiks arī atbilžu sagatavošanai, lūdzam uzdot jautājumus savlaicīgi.

Skaidrojumi Nr.8

1. Tā kā darbu izpilde paredz arī padziļināšanas darbus, kas veic nepieciešamās ostas nodevas apmaksu?

Atbilde:

Padziļināšanas darbu izpildītājam ostas nodevas netiks piemērotas.

2. Tehniskajā specifikācijā nav norādīts pieļaujamais un apmaksājamais pārdziļinājums, kāds tas ir?

Atbilde:

Projekta dziļums ir noteikts 12,5m. Horizontālajā plaknē netiek paredzētas apmaksājamas pielaides. Pārdziļinājuma apjoms pārsniedzot projekta atzīmi 12,5m netiks apmaksāts.

15. Nelabvēlīgu laika apstākļu periodā un iespējamās dīkstāves laikā padziļināšanas tehnikai nepieciešama stāvvietā, vai Pasūtītājs nodrošina pietātni minēto apstākļu gadījumā?

Atbilde:

Stāvvietā tiks nodrošināta.

3. Piedāvājumu sagatavošanai nepieciešams precizēt jūras izgāztuves koordinātes un rādīsus.

Atbilde:

Grunts novietnes robežas jūrā koordinātes:

<i>Platums</i>	<i>Garums</i>
<i>57°26,50' Z</i>	<i>21°33,83' A</i>
<i>57°27,63' Z</i>	<i>21°34,88' A</i>
<i>57°27,63' Z</i>	<i>21°36,15' A</i>
<i>57°26,50' Z</i>	<i>21°35,08' A</i>

Skaidrojumi Nr.9

1. Lūdzam sniegt informāciju par to, kas veic un apmaksā ikmēneša mērījumus, kā arī pēdējo mērījumu veikšanu, veicot padziļināšanas darbus, lai noteiktu izņemtās grunts apjomus.

Atbilde:

Dziļumu mērīšanu un apmaksājamo apjomu aprēķināšanu veiks Ventspils brīvostas pārvalde. Izpildītājs par saviem līdzekļiem ir tiesīgs uzaicināt Latvijas Jūras administrāciju veikt dziļumu uzmērījumus un aprēķinus.

Galīgos uzmērījumus veiks un pieņems Ventspils brīvostas pārvalde. Izpildītājs par saviem līdzekļiem ir tiesīgs uzaicināt Jūras administrāciju veikt galīgos uzmērījumus un aprēķinus.

Skaidrojumi Nr.10

1. Projektā paredzēts, ka būvdarbi tiks izpildīti 2014.gadā. sakarā ar to, ka Latvijas Republika 2014.gadā plāno pāreju uz eiro valūtu, lūdzam paskaidrot sekojošo:
 - a) Kā notiks līguma maksas pārrēķins no LVL uz EUR?
 - b) Vai Pasūtītājs plāno kompensēt Būvuzņēmējam degvielas, metāla, būvniecības materiālu un ražojumus izmaksas palielināšanu sakarā ar LR pāreju uz EUR?
 - c) Kā notiks avansa garantijas pārnoformēšana uz eiro?
 - d) Vai Pasūtītājs šim nolūkam izmantos rezervi, saskaņā ar Nolikuma 42.punktu?

Atbilde:


- a) *Atbilstoši Latvijas Bankas noteiktajam kursam.*
 - b) *Nē.*
 - c) *Noformējot avansa garantiju atbilstoši Latvijas Bankas noteiktajam kursam jāparedz līdzvērtīga summa EUR.*
 - d) *Nē.*
2. Ventspils reģionālās pārvaldes izdotie tehniskiem noteikumi Nr. VE9TN0254 starp citu nosaka, ka padziļināšanas darbus veicot dūņainā gruntī, nepieļaut tās pārlīšanu. Šie noteikumi ir pretrunā ar esošo padziļināšanas darbu pieredzi un būtiski ierobežo pielietojamo mehānismu klāstu. Lūdzam izvērtēt vai tiešām minētie noteikumi ir saistošo padziļināšanas darbu izpildei?

Atbilde:

Minētajos tehniskajos noteikumos izvirzītā prasība attiecas tikai uz dūņainu grunti (dūņām), kas ir tikai neliels apjoms (parasti tā ir virsējā kārtā apmēram 30 cm biezumā) no padziļināšanas darbu apjoma. Šāda nosacījuma izpilde nav nekas jauns un ārkārtējs, un tā ļauj izmantot visiem zināmās padziļināšanas darbu tehnoloģijas un mehānismus. Ventspils brīvostas pārvalde nav tiesīga mainīt atbildīgo institūciju izsniegto tehnisko nosacījumu prasības.

GRĪEZUMS 1 - 1

M 1 : 200

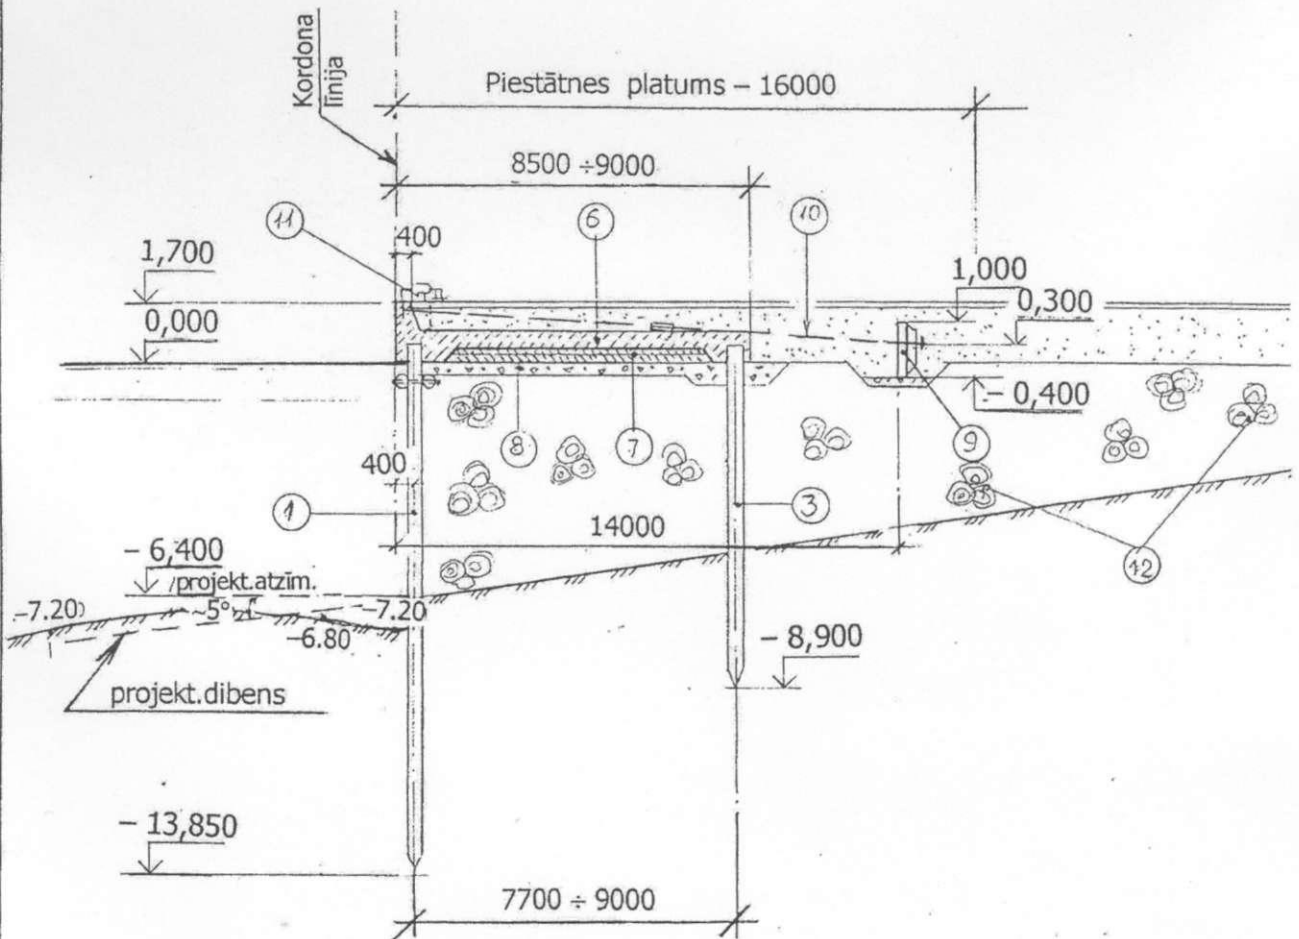


PIENĒMTIE APZĪMĒJUMI

1. Koka pāļi Ø30 ÷ 33 cm
3. Koka pāru pāļi Ø30, s. 2,0 m
6. Dzelzsbetona režģogs
7. Izlīdzinošs slānis no vājbetona
8. Šķembas
9. Enkurplātne
10. Polera enkurs
11. Poleris
12. Fašīnas (saišķi no nomāļiem un latām)

GRIEZUMS 2 - 2

M 1:200

NOLĪKUMA
SKAIDROJUMI Nr. 7
1. JAUTĀJUMS

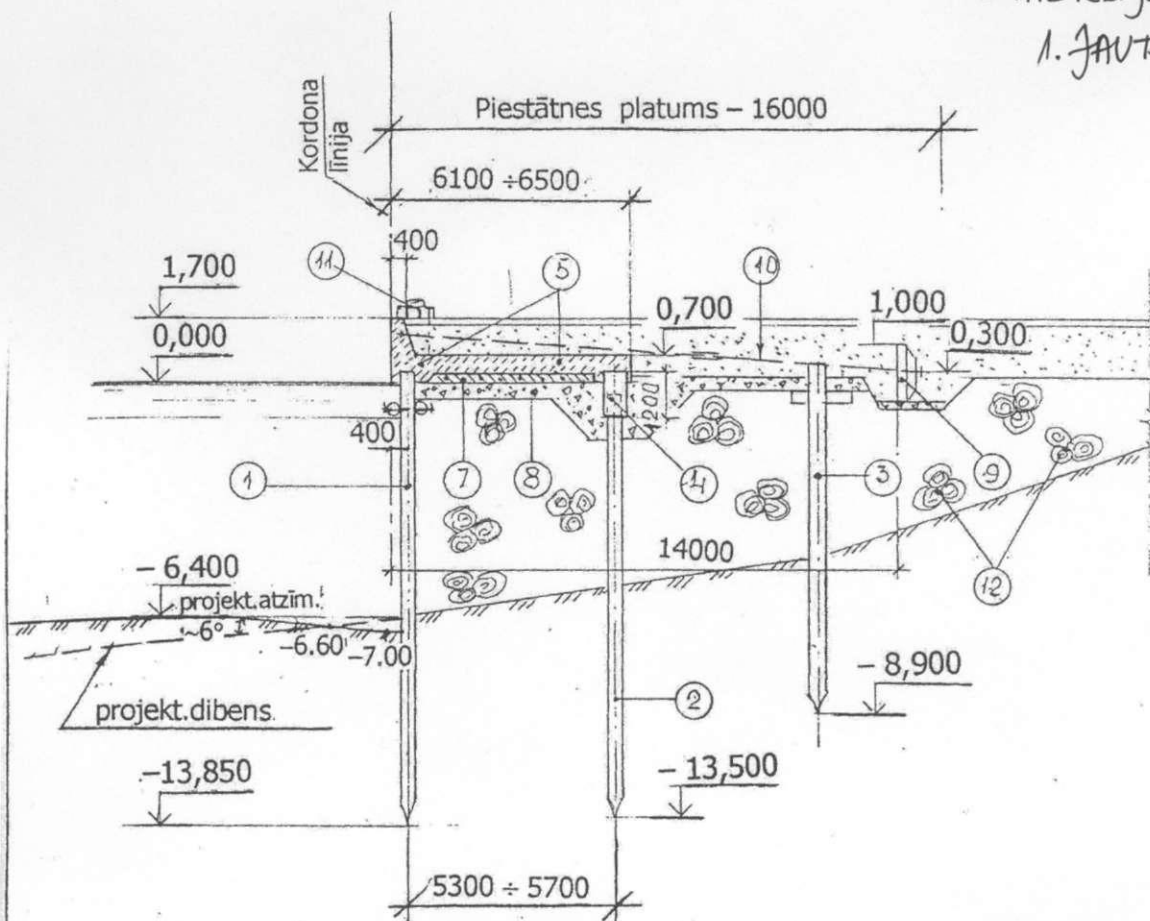

PIENEMTIE APZĪMĒJUMI

1. Koka pāļi $\varnothing 30 \div 33$ cm
2. Koka pāru pāļi $\varnothing 30$, s. 2,0 m
3. Enkurpālis s. 2,0 m (vecā konstr.)
4. Dzelzsbetona virsbūve
5. Dzelzsbetona režģogs
7. Izlīdzinošs slānis no vājbetona
8. Šķembas
9. Enkurplātne
10. Polera enkurs
11. Poleris
12. Fašinas (saišķi no nomaļiem un latām)


VENTSPILS BRĪVOSTA
PIESTĀTNE Nr. 12

FASĀDE M 1:500


NOLIKUMA SKAIDROJUMI

Nr. 7

1. JAUTĀJUMS

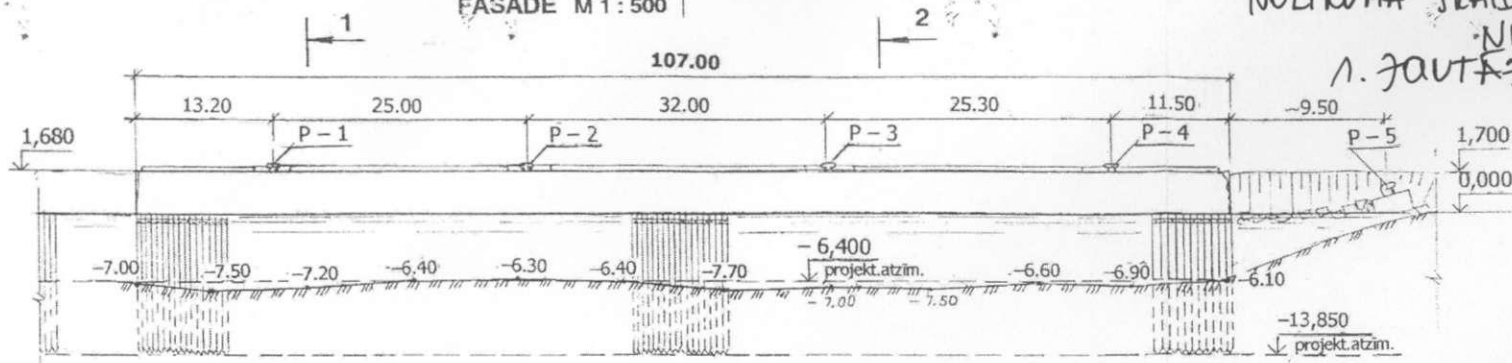


PLĀNS
M 1:500

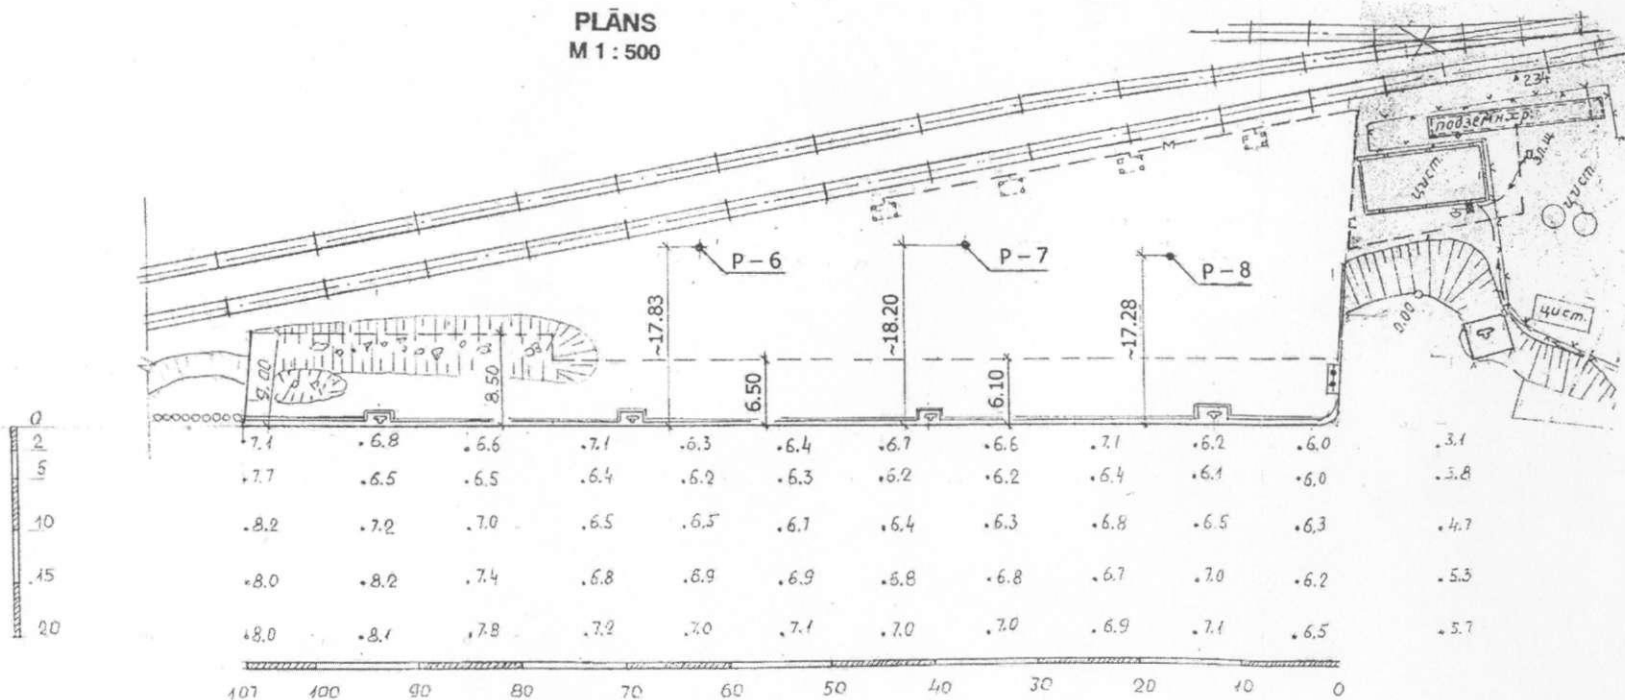

PIENĒMTIE APZĪMĒJUMI

- P - 1 - poleris
- - - - - atslodzes plātnes kontūra

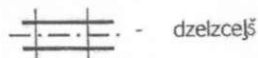

PIEZĪMES

1. Dzījumi pielīdzināti vidējam ilggadējam Baltijas jūras līmenim.
2. Dzījummērījumi izdarīti 1998.g. 11.08..

- 13 -

VENTSPILS BRĪVOSTA
PIESTĀTNE Nr. 12