



Projektējamā objekta novietne

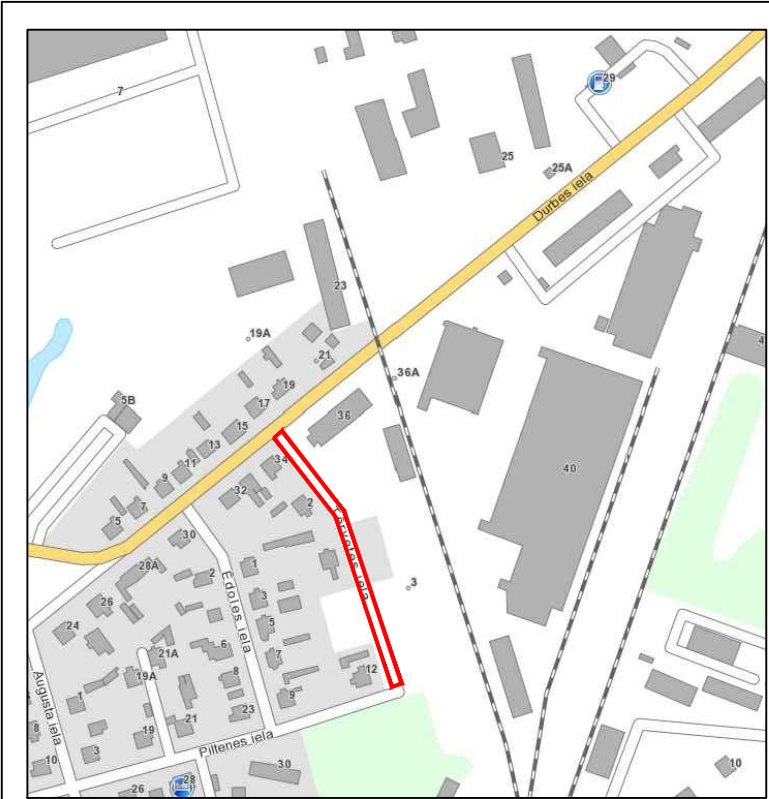

Projektējamo kabeļu raksturīgie šķērsojumi ar esošajām komunikācijām
Šķērsojuma veidu precizēt katram gadījumam individuāli, atrokot esošo komunikāciju

U=0.4kV

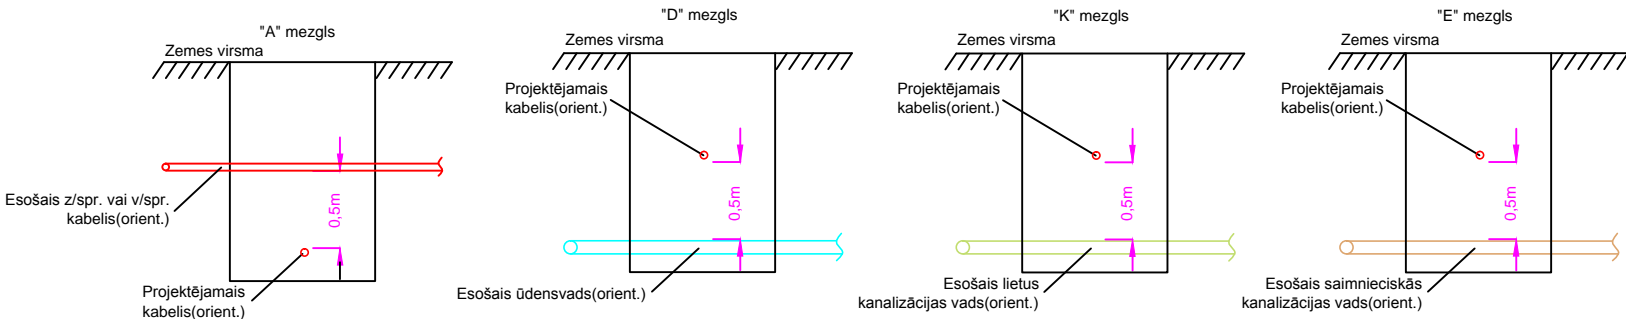

Izmantoto un pievienoto dokumentu saraksts

Dokumenta Nr.	Nosaukums	Piezīmes
Nr.266	Projektēšanas nosacījumi no 25.09.2015	Ventspils pilsētas PI "Komunālā pārvalde"
Nr.30KI40-02.04/933	Tehniskie noteikumi no 09.10.2015	AS "Sadales tīkls" Rietumu Kapitālieguldījumu daļa
Nr.05-03/72	Tehniskie noteikumi no 26.10.2015	Ventspils pilsētas PI "Ūdeka"
Nr.37.9-10/36/0658	Tehniskie noteikumi no 14.10.2015	SIA "LATTELECOM"
Nr.4.4.3.-192	Tehniskie noteikumi no 06.10.2015	VAS "Latvijas valsts ceļi"
Nr.T/TN/DP-8.1/1430	Tehniskie noteikumi no 05.10.2015	Ventspils brīvostas pārvalde

ELT daļas rasējumu sastāvs

Marka/Nr.	Nosaukums	Piezīmes
ELT-1	Vispārīgie rādītāji	
ELT-2	Ģenerālpilns. Elektroapgādes ārējie tīkli	M 1:250
ELT-3	Principiālā shēma	
ELT-4	Materiālu specifikācija	
ELT-5	Montāžas un demontāžas darbu apjomi	

Tehniskie rādītāji

Nr.	Nosaukums
1.	Apgaismojuma balstu skaits H=8m(virszemes kopā ar konsoli)-6gb.
2.	Gaismekļa tips-53W, LED, 3000K

Projektēto ELT tīklu apzīmējumi

- Projektējamais apgaismojuma kabelis
- Projektējamā plastmasas aizsargcaurule
- Projektējamā plastmasas aizsargcaurule
- Projektējamais balsts H=8m(virszemes kopā ar konsoli) ar gaismekli(53W, LED, 3000K)

Būvprojekta vadītāja apliecinājums

Šajā būvprojektā ir iekļautas un izstrādātas visas nepieciešamās daļas atbilstoši būvatļaujā ietvertajiem nosacījumiem
Būvprojekta vadītājs

28.07.2016
(Datums) (Paraksts)

Būvprojekta ELT daļas vadītāja apliecinājums

Būvprojekta ELT daļas risinājumi atbilst Latvijas būvnormatīviem, kā arī citu normatīvo aktu prasībām
Būvprojekta ELT daļas vadītājs

28.07.2016
(Datums) (Paraksts)

Piezīmes: Projekta sastāvu un vispārīgos rādījumus skatīt lapā ELT-1

Objekts: "Tērvetes ielas pārbūve, Ventspilī"

Pasūtītājs: Ventspils pilsētas p/i "Komunālā pārvalde"

Nr.53-16

Amats	Uzvārds	Paraksts	Datums	Vispārīgie rādītāji	Stadija	Lapa	Lapas
ELT daļas vad.	G.Bandenieks		28.07.2016		TP	ELT-1	5
Projektēja	J.Stepčenko		28.07.2016				

