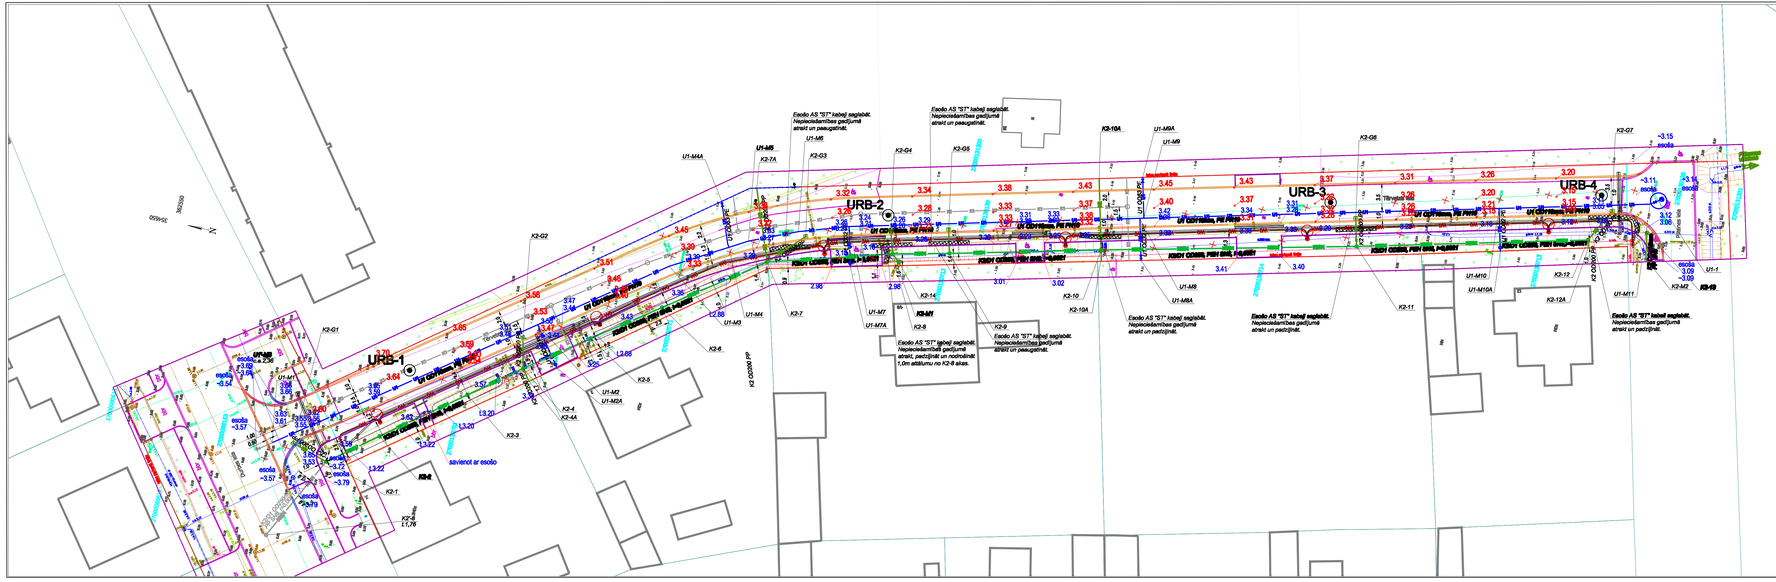
URB-1
URB-2
URB-3
URB-4
Esošo AS "ST" kabeļi saglabāt. Nepieciešamības gadījumā atrakt un pasargināt.
Esošo AS "ST" kabeļi saglabāt. Nepieciešamības gadījumā atrakt un pacilāt.
Esošo AS "ST" kabeļi saglabāt. Nepieciešamības gadījumā atrakt un pacilāt.
Esošo AS "ST" kabeļi saglabāt. Nepieciešamības gadījumā atrakt un pacilāt.
Esošo AS "ST" kabeļi saglabāt. Nepieciešamības gadījumā atrakt un pacilāt.
Esošo AS "ST" kabeļi saglabāt. Nepieciešamības gadījumā atrakt un pasarginā