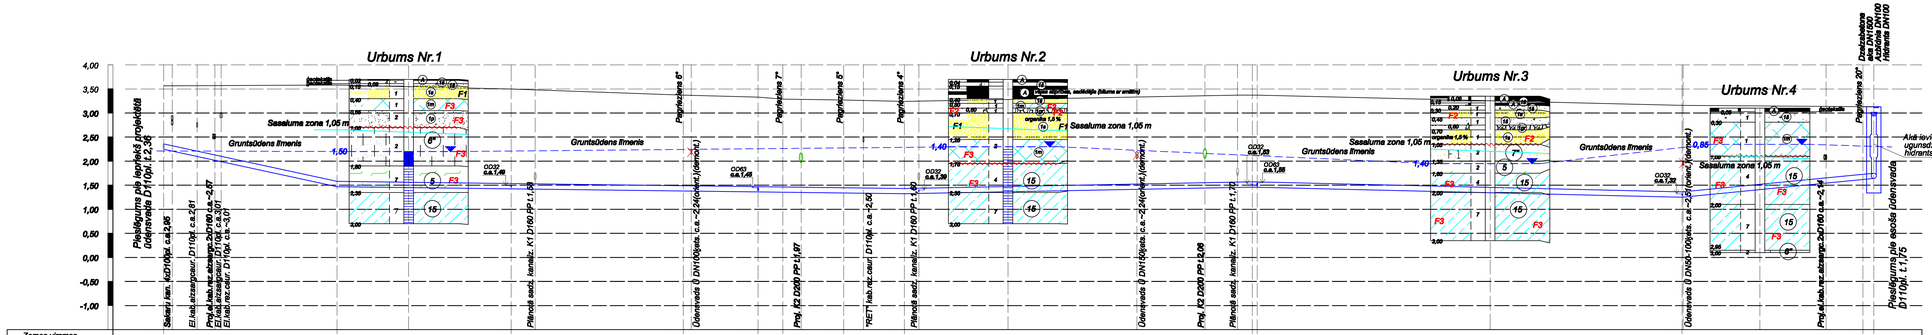

Tehnogēnās gruntis

- 1m — Uzbērums - mālains
- A — Asfalts
- 1gr — Grantaina smilts
- 1š — Uzbērums - dolomīta šķembas
- 1p — Putekļaina smilts, sabīvēta
- 1s — Smalka smilts

Dabīgā saguluma gruntis

- 5 — Dūņas
- 6* — Putekļaina smilts, vidēji blīva
- 7* — Smalka smilts, vidēji blīva
- 15 — Smilšmāls

Smilšaino un tehnogēno grunšu blīvuma rādītāji:

- 3 — irdens (nesagulējušies/neesabīvēta)
- 2 — vidēji blīva (sagulējušies/sabīvēta)
- 1 — blīva

urbuma nr.

Mālaino grunšu konsistence:

- 7 — plūstoša
- 6 — plūstoši plastiska
- 5 — plastiska
- 4 — mīksti plastiska
- 3 — sīkti plastiska
- 2 — pusciets
- 1 — ciets

U1-1
U1-H1

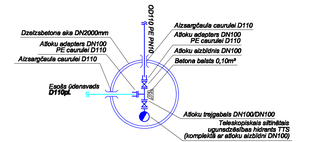

Piezīmes:
1. Ūdensvada U1 tīkli izbūves laikā reapelēt pīlādžu kanalizācijas K1 iebūves dziļumu, nepieciešamības gadījumā pazīņināt projektēto ūdensvadu D1 līdz 2,0m dziļumam.

Objekts: "Tārvetes ielas pārbūve, Ventspilī"						
Pasūtītājs: Ventspils pilsētas pašvaldības iestāde "Komunālā pārvalde"					Projekta Nr. KP2015/097A-G18p	
Amats	**Uzvārds**	**Paraksts**	**Datums**	Ūdensvada U1 garenprofils Mērogs Mh 1:250 Mv 1:50	**Stadija**	**Lapa**	**Lapas**
Proj.ŪKT d.vad	M.Priedīņa		11.07.2016.		BP	ŪKT - 3	8
Projektēja	N.Dolgopolova		11.07.2016.				

Inženierbūvniecība projekti

U1-M1

Iepriekš projektētais ūdensvads D110pl.

OD110 PE PN10

Universālais gliždo gatu savienojuma atloku adapters esošā caurule D110pl/D110PE

Urbuma absolūtā augstuma atzīme	+3,70
Attālums, m	
Dziļums, m	3,00
Gruntsūdens līmenis pieņemšanas datums	1,50 (+2,20) 07.10.2015
MĒROGS vertikāli 1:100 horizontāli 1:1000	

Urbuma absolūtā augstuma atzīme	+3,70
Attālums, m	
Dziļums, m	3,00
Gruntsūdens līmenis pieņemšanas datums	1,40 (+2,00) 07.10.2015
MĒROGS vertikāli 1:100 horizontāli 1:1000	

Urbuma absolūtā augstuma atzīme	+3,35
Attālums, m	
Dziļums, m	3,00
Gruntsūdens līmenis pieņemšanas datums	1,40 (+1,95) 07.10.2015
MĒROGS vertikāli 1:100 horizontāli 1:1000	

Urbuma absolūtā augstuma atzīme	+3,10
Attālums, m	
Dziļums, m	3,00
Gruntsūdens līmenis pieņemšanas datums	0,85 (+2,25) 07.10.2015
MĒROGS vertikāli 1:100 horizontāli 1:1000	