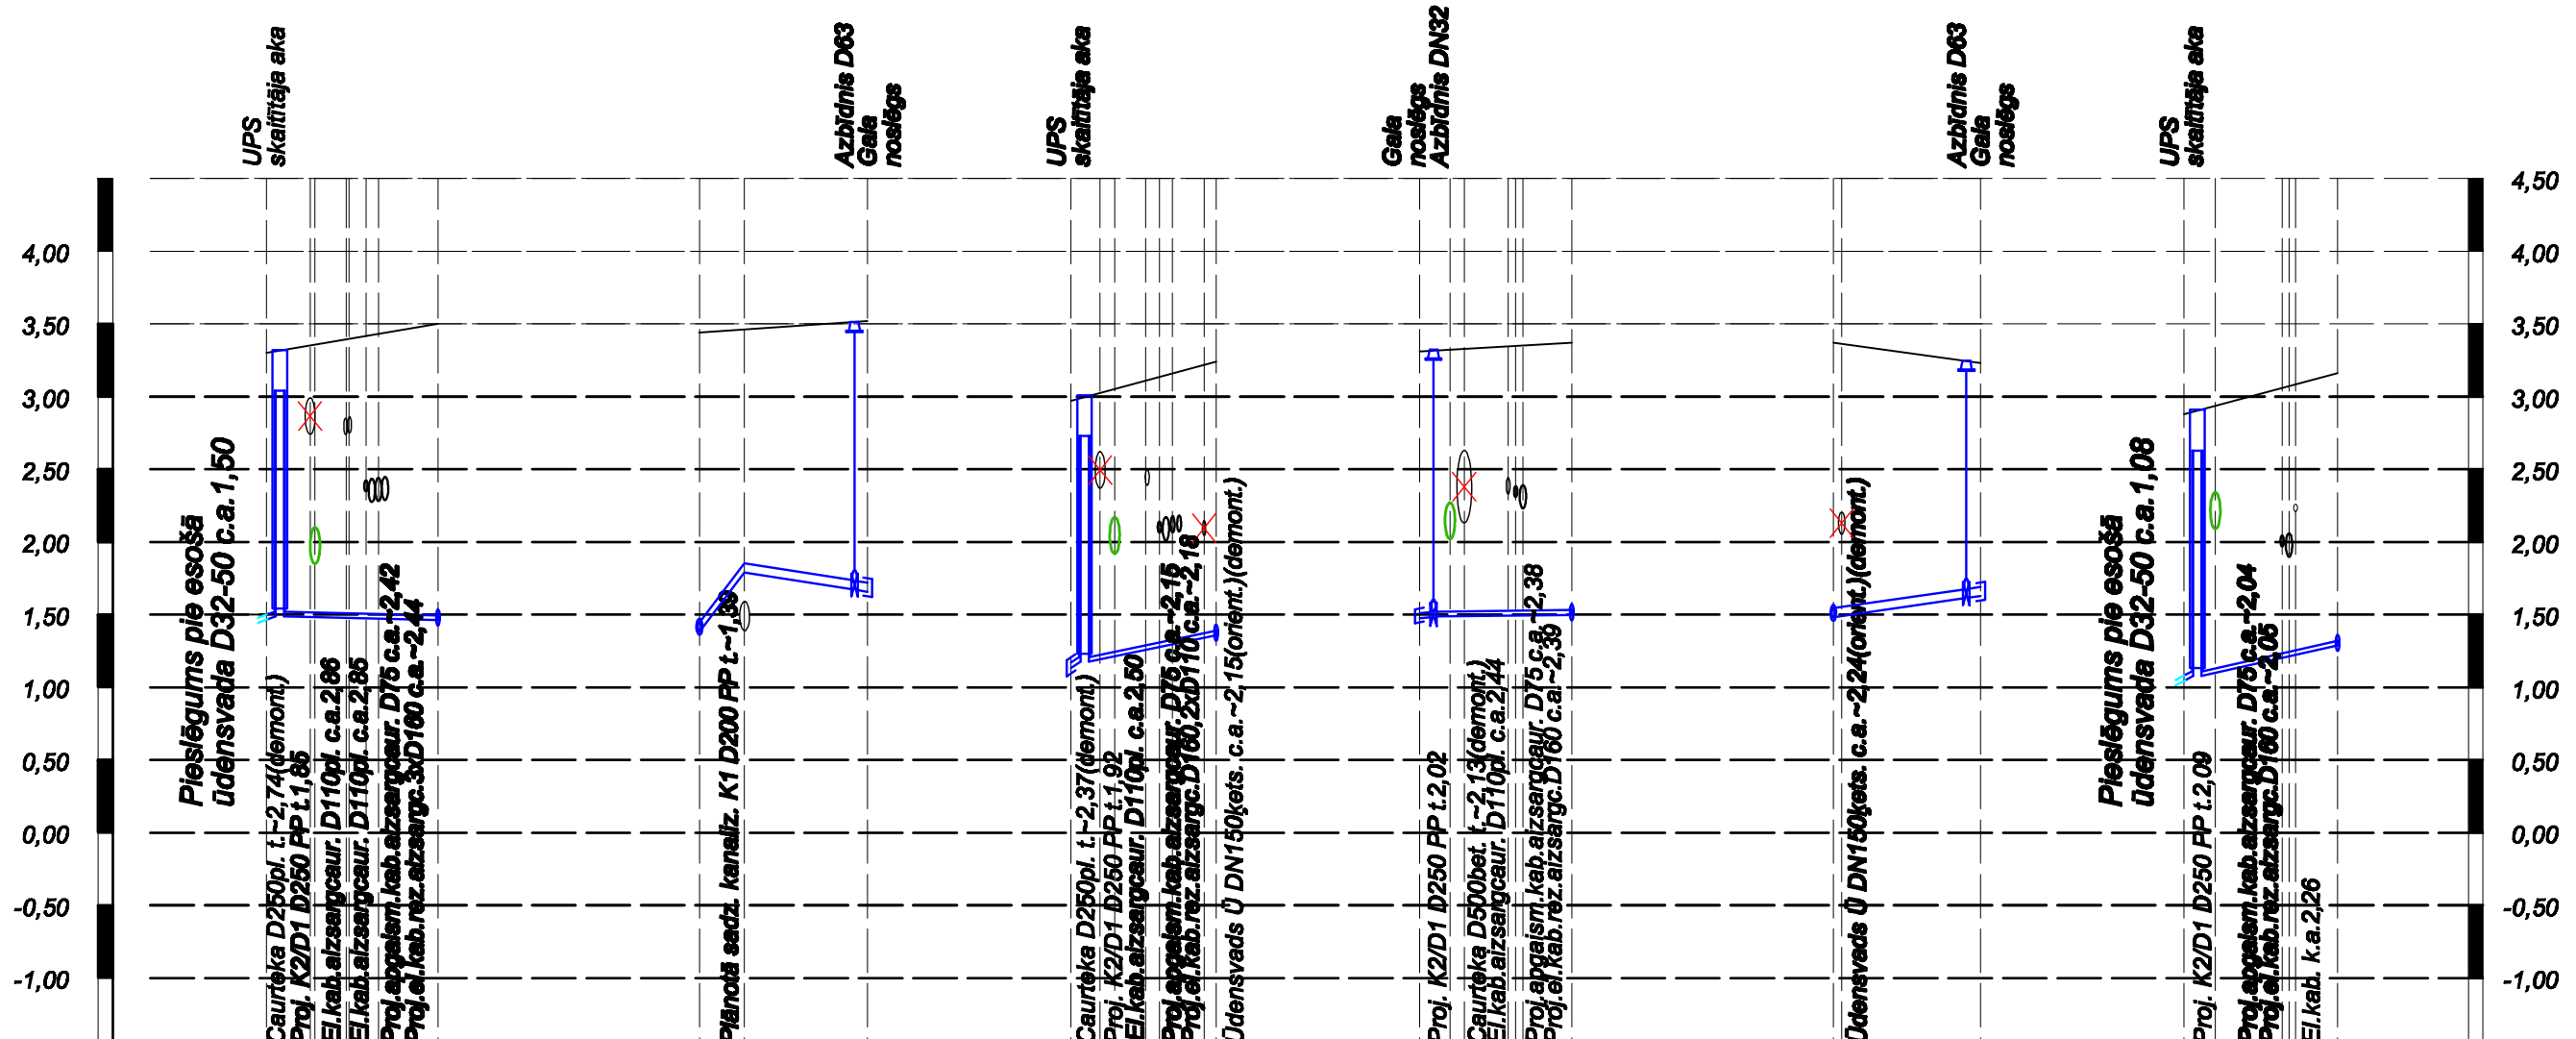

Zemes virsmas augstuma atzīmes	3,30			3,50		3,33		3,36	3,52	2,97		3,24	3,31		3,37	3,37		3,49	2,88		3,16	
U1 caurules augšas augstuma atzīmes	1,50			1,49/1,53		1,47/1,45		1,85	1,72	1,17		1,39/1,43	1,51		1,53/1,57	1,57/1,55		1,69	1,08		1,32/1,36	
Ūdensvada U1 iebūves dziļums, m	1,80			2,01/1,97		1,86/1,88		1,51	1,80	1,80		1,85/1,81	1,80		1,84/1,80	1,80/1,82		1,80	1,80		1,84/1,80	
Kritums / *Attālums, m*		0,0017	5,91			0,26	0,031 1,54 4,25			0,044	4,99		0,0038	5,24		0,028	5,07		0,045	5,29		
U1 Caurule	U1 OD32 PE PN10					U1 OD63 PE PN10				U1 OD32 PE PN10			U1 OD32 PE PN10			**U1 OD63 PE PN10**			U1 OD32 PE PN10			
Pamatne	Blietēta smilts 0,15m					Blietēta smilts 0,15m				Blietēta smilts 0,15m			Blietēta smilts 0,15m			**Blietēta smilts 0,15m**			Blietēta smilts 0,15m			
Akas, mezgla numurs	U1-M2A			U1-M2		U1-M4			U1-M4A	U1-M7A		U1-M7	U1-M8A		U1-M8	U1-M9	U1-M9A		U1-M10A		U1-M10	

Ūdensvada U1 atzaru tipveida risinājuma detalizācijas shēma

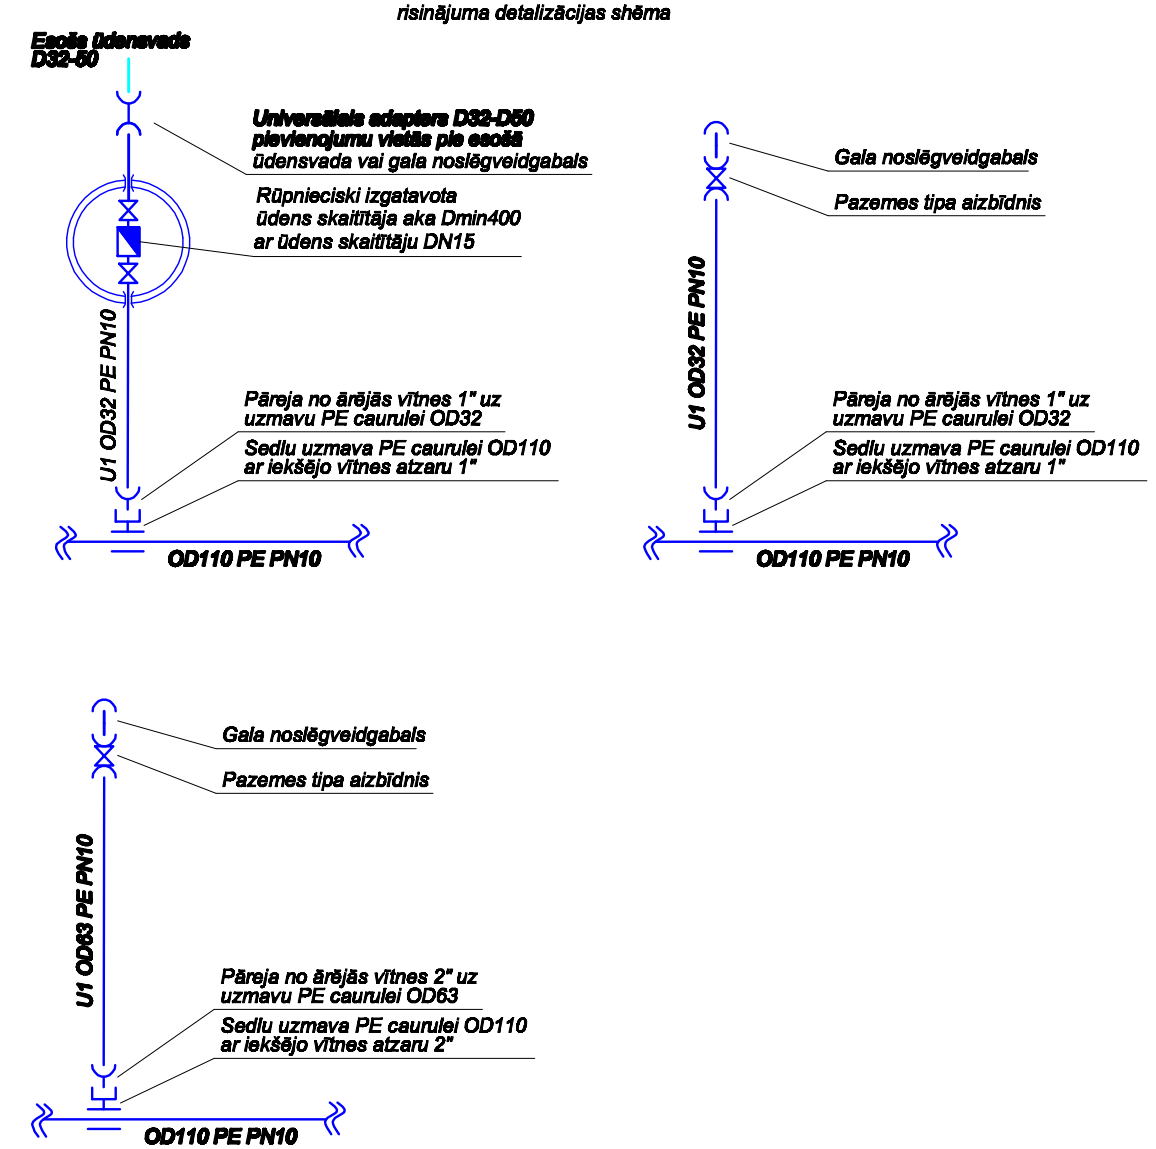

Piezīmes:
1. Ūdensvada Ū1 tīklu izbūves laikā respektēt plānotas kanalizācijas K1 iebūves dziļumu, nepieciešamības gadījumā padziļināt projektēto ūdensvadu Ū1 līdz 2,0m dziļumam.

Objekts: "Tērvetes ielas pārbūve, Ventspilī"

Pasūtītājs: Ventspils pilsētas pašvaldības iestāde "Komunālā pārvalde"

Projekta Nr. KP2015/097A-G18p

Amats	*Uzvārds*	*Paraksts*	*Datums*
Proj.ŪKT d.vad	*M.Priedēns*		*11.07.2016.*
Projektēja	*N.Dolgopolova*		*11.07.2016.*

Ūdensvada U1 atzaru garenprofils

Mērogs Mh 1:250 Mv 1:50

Stadija	*Lapa*	*Lapas*
BP	*ŪKT - 4*	*8*

· Inženiertehniskie projekti ·