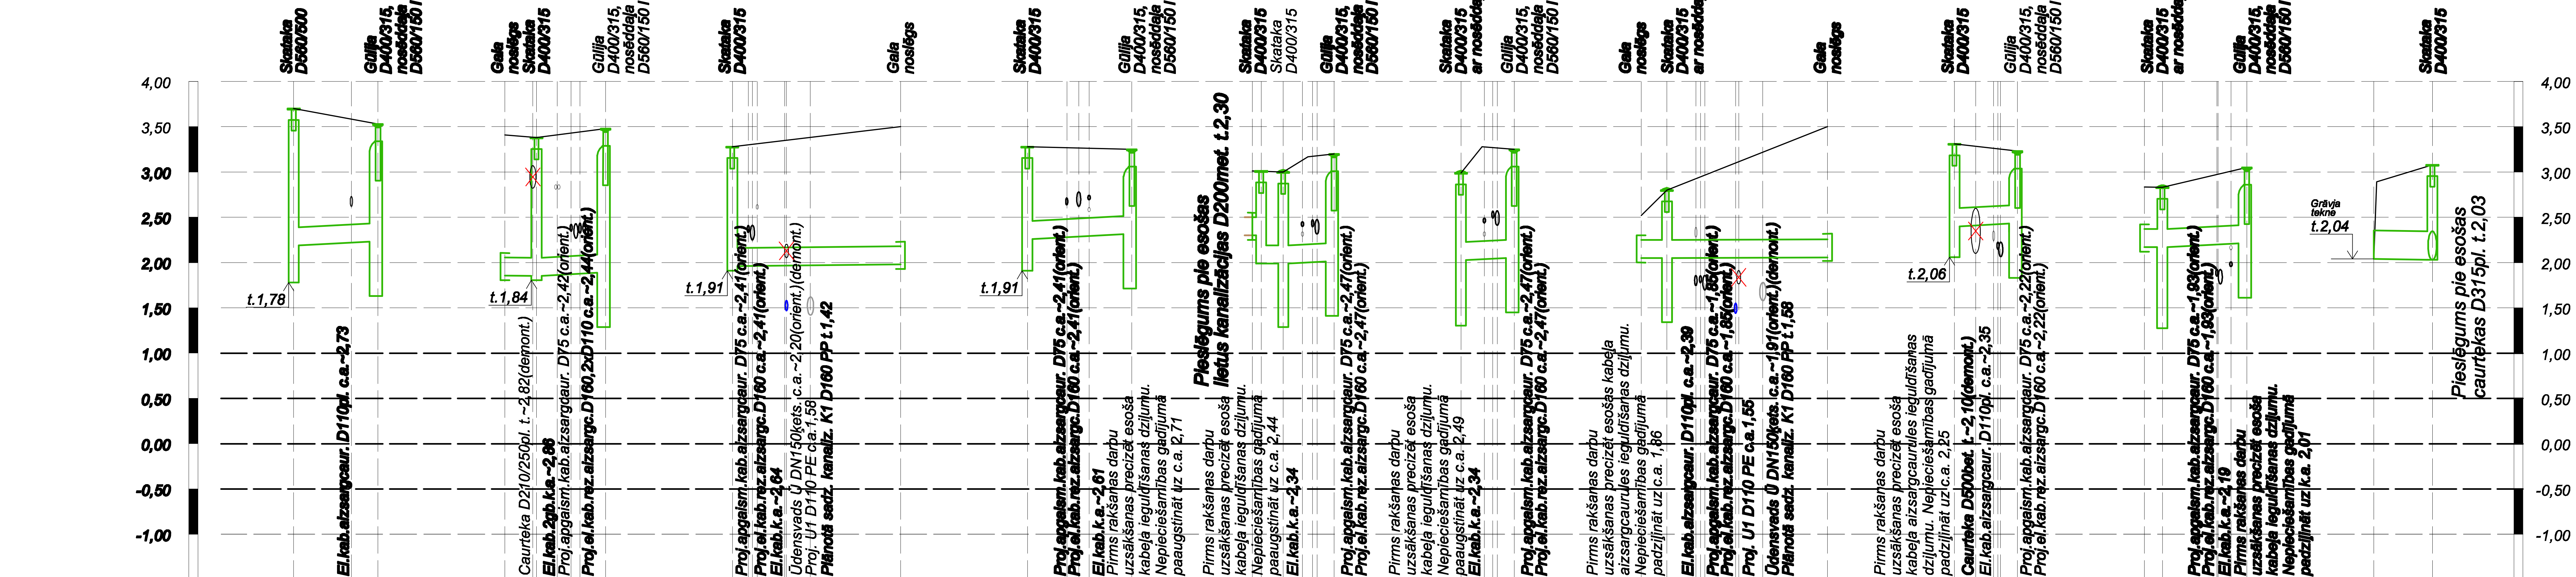

Akas, mezgla numurs	Zemes virsmas augstuma atzīmes	K2/D1 caurules teknes augstuma atzīmes	Kanalizācijas K2/D1 iebūves dziļums, m
K2-1	3,70	2,28	1,42
K2-G1	3,53	2,23	1,30
K2-4A	3,41	1,90	1,51
K2-4	3,38	1,89/1,89	1,49/1,49
K2-G2	3,48	1,93	1,55
K2-7	3,28	1,96	1,32
K2-7A	3,50	1,98	1,52
K2-7	3,28	2,25	1,03
K2-G3	3,25	2,31	0,94
K2-M1	3,01	2,30	0,71
K2-14	3,01	2,00	1,01
K2-8	3,00	1,99/ /1,99	1,01/ /1,01
K2-G4	3,20	2,02	1,18
K2-9	2,95	2,02	0,93
K2-G5	3,25	2,05	1,20
K2-10A	2,52	2,06	0,46
K2-10	2,80	2,05/ /2,05	0,75/ /0,75
K2-10B	3,50	2,07	1,43
K2-11	3,31	2,42	0,89
K2-G6	3,23	2,43	0,80
K2-12A	2,83	2,18	0,65
K2-12	2,83	2,17/ /2,17	0,66/ /0,66
K2-G7	3,05	2,20	0,85
K2-M2	2,88	2,04	0,84
K2-13	3,08	2,03	1,05

Posms	Kritums	Attālums, m	K2/D1 Caurule	Pamatne
K2-1 – K2-G1	0,01	4,65	K2 OD200 PP SN8	Blietēta smilts 0,15m
K2-4A – K2-4	0,0026	1,74	K2 OD200 PP SN8	Blietēta smilts 0,15m
K2-4 – K2-G2	0,01	3,81	K2 OD200 PP SN8	Blietēta smilts 0,15m
K2-7 – K2-7A	0,0026	9,27	K2 OD200 PP SN8	Blietēta smilts 0,15m
K2-7 – K2-G3	0,01	5,76	K2 OD200 PP SN8	Blietēta smilts 0,15m
K2-G3 – K2-M1	0,0026	0,50		
K2-M1 – K2-14	0,0026	1,21		
K2-14 – K2-8	0,01	2,80	K2 OD200 PP SN8	Blietēta smilts 0,15m
K2-9 – K2-G5	0,01	2,94	K2 OD200 PP SN8	Blietēta smilts 0,15m
K2-10A – K2-10	0,0026	1,42		
K2-10 – K2-10B	0,0026	8,86	K2 OD200 PP SN8	Blietēta smilts 0,15m
K2-11 – K2-G6	0,01	3,48	K2 OD200 PP SN8	Blietēta smilts 0,15m
K2-12A – K2-12	0,0026	0,99		
K2-12 – K2-G7	0,01	3,48	K2 OD200 PP SN8	Blietēta smilts 0,15m
K2-M2 – K2-13	0,0031	3,23	K2 OD315 PP SN8	Blietēta smilts 0,15m

K2-M2 mezgla detālizēts risinājums

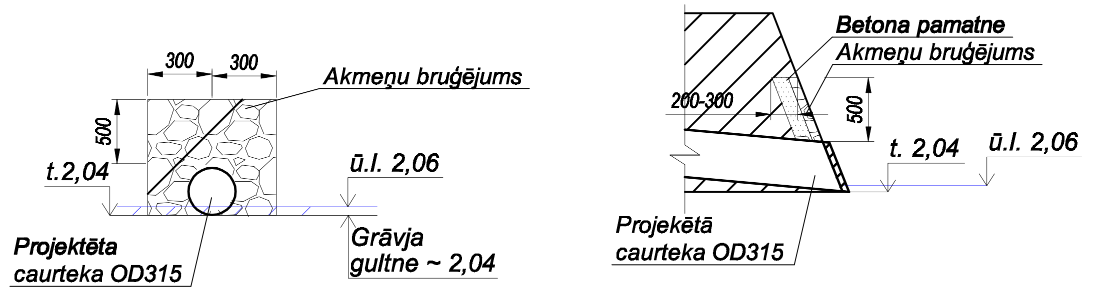

Objekts: "Tērvetes ielas pārbūve, Ventspilī"

Pasūtītājs: Ventspils pilsētas pašvaldības iestāde "Komunālā pārvalde"

Projekta Nr. KP2015/097A-G18p

Amats	Uzvārds	Paraksts	Datums
Proj.ŪKT d.vad	M.Priedēns		11.07.2016.
Projektēja	N.Dolgopolova		11.07.2016.

Lietus kanalizācijas K2 atzaru garenprofils

Mērogs Mh 1:250
Mv 1:50

Stadija	Lapa	Lapas
BP	ŪKT - 6	8

Inženiertehniskie projekti