



**Latvijas Republika  
VENTSPILS PILSĒTAS DOME**

**ARHITEKTŪRAS UN PILSĒTBŪVNICĪBAS NODAĻA**

*Jūras iela 36, Ventspils, LV-3601, tālrunis 63601162, fakss 63601160, e-pasts: apn@ventspils.gov.lv*

Ventspilī

14.10.2010. Nr.9-3/2457

SIA „Inženiertehniskie projekti”  
valdes priekšsēdētājam  
M.Priedēna kungam

Par Ventspils brīvostas piestātnes Nr.12  
būvniecības laikā obligāti saglabājamiem  
kokiem un stādījumiem


Ar šo darām Jums zināmu, ka domes Arhitektūras un pilsētbūvniecības nodaļā (turpmāk tekstā APN) ir saņemts un izskatīts SIA „Inženiertehniskie projekti” 14.09.2010. iesniegums Nr.40, ar kuru Jūs lūdzat izsniegt nosacījumus, par Ventspils brīvostas piestātnes Nr.12 būvniecības laikā saglabājamiem kokiem un stādījumiem Tilta dārzā, kā rezultātā norādām uz sekojošo:

Dīķera izbūves tehnoloģiskiem risinājumiem jābūt tādiem, kas maksimāli respektē stādījumus Tilta dārzā. Plānu ar obligāti saglabājamiem kokiem un stādījumiem pievienojam 1.pielikumā.

Vēl piebilstam, ka nav vēlams arī 2.pielikumā norādīto koku nozāgēšana Ventas labajā krastā, tādēļ lūdzam rast iespēju tos saglabāt.

Pielikumā: 1. Obligāti saglabājami koki un stādījumi Tilta dārzā;  
2. koki, kurus vēlams saglabāt Ventas labajā krastā.


Domes Arhitektūras un  
pilsētbūvniecības nodaļas  
vadītājs




M.Bože

N.Māls  
63601169



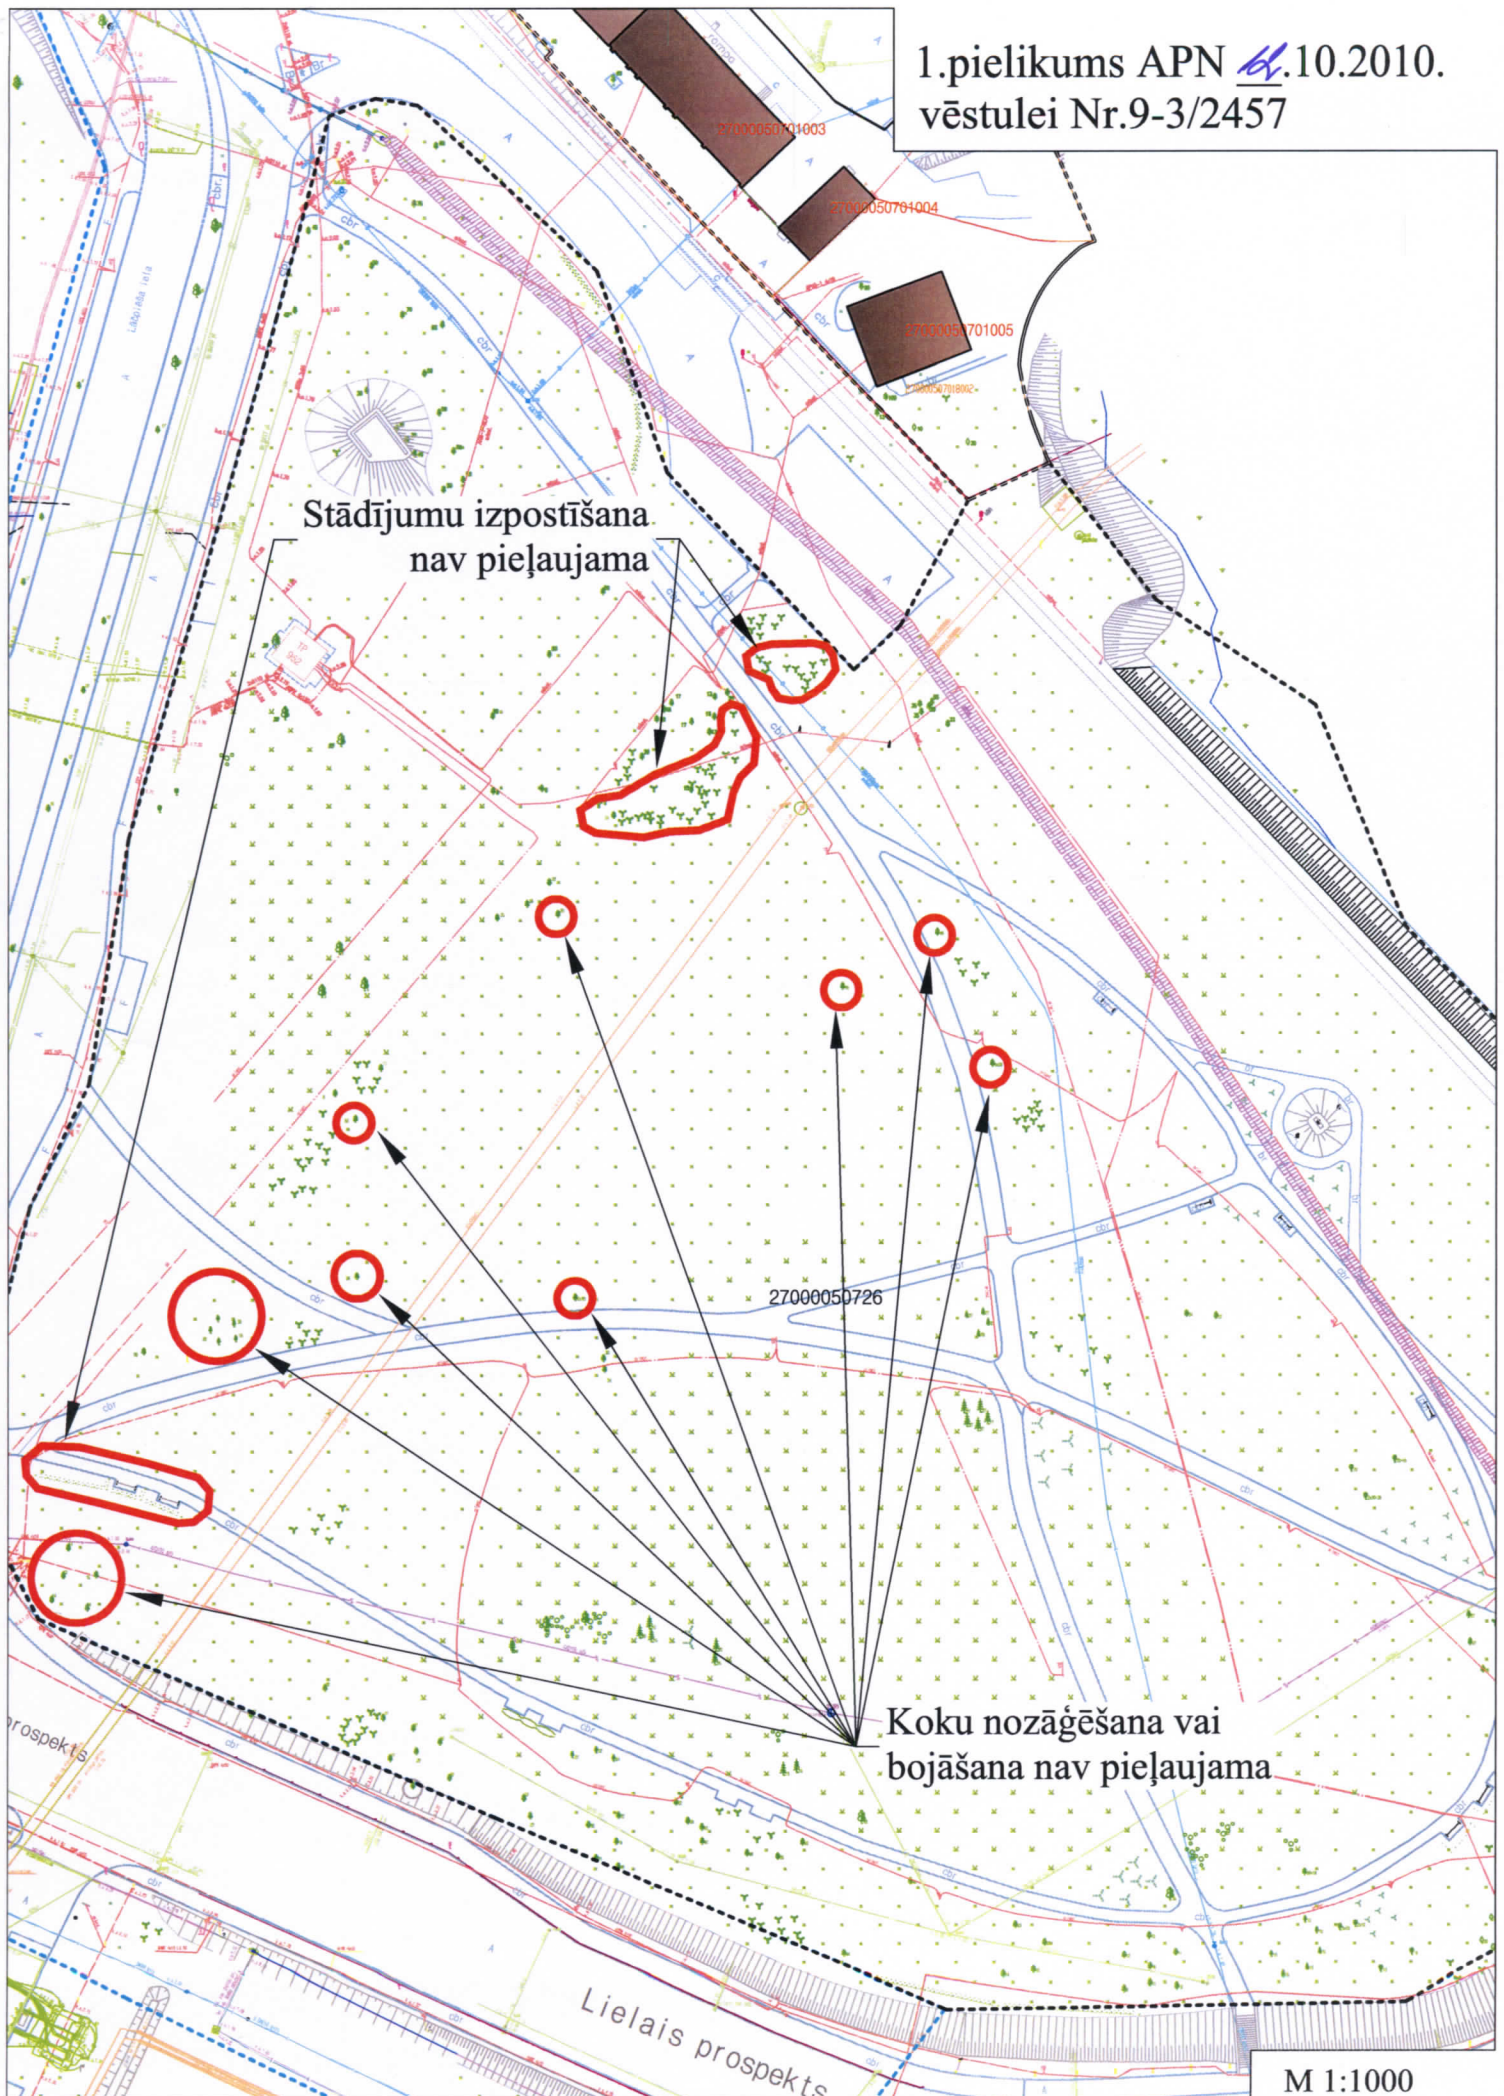



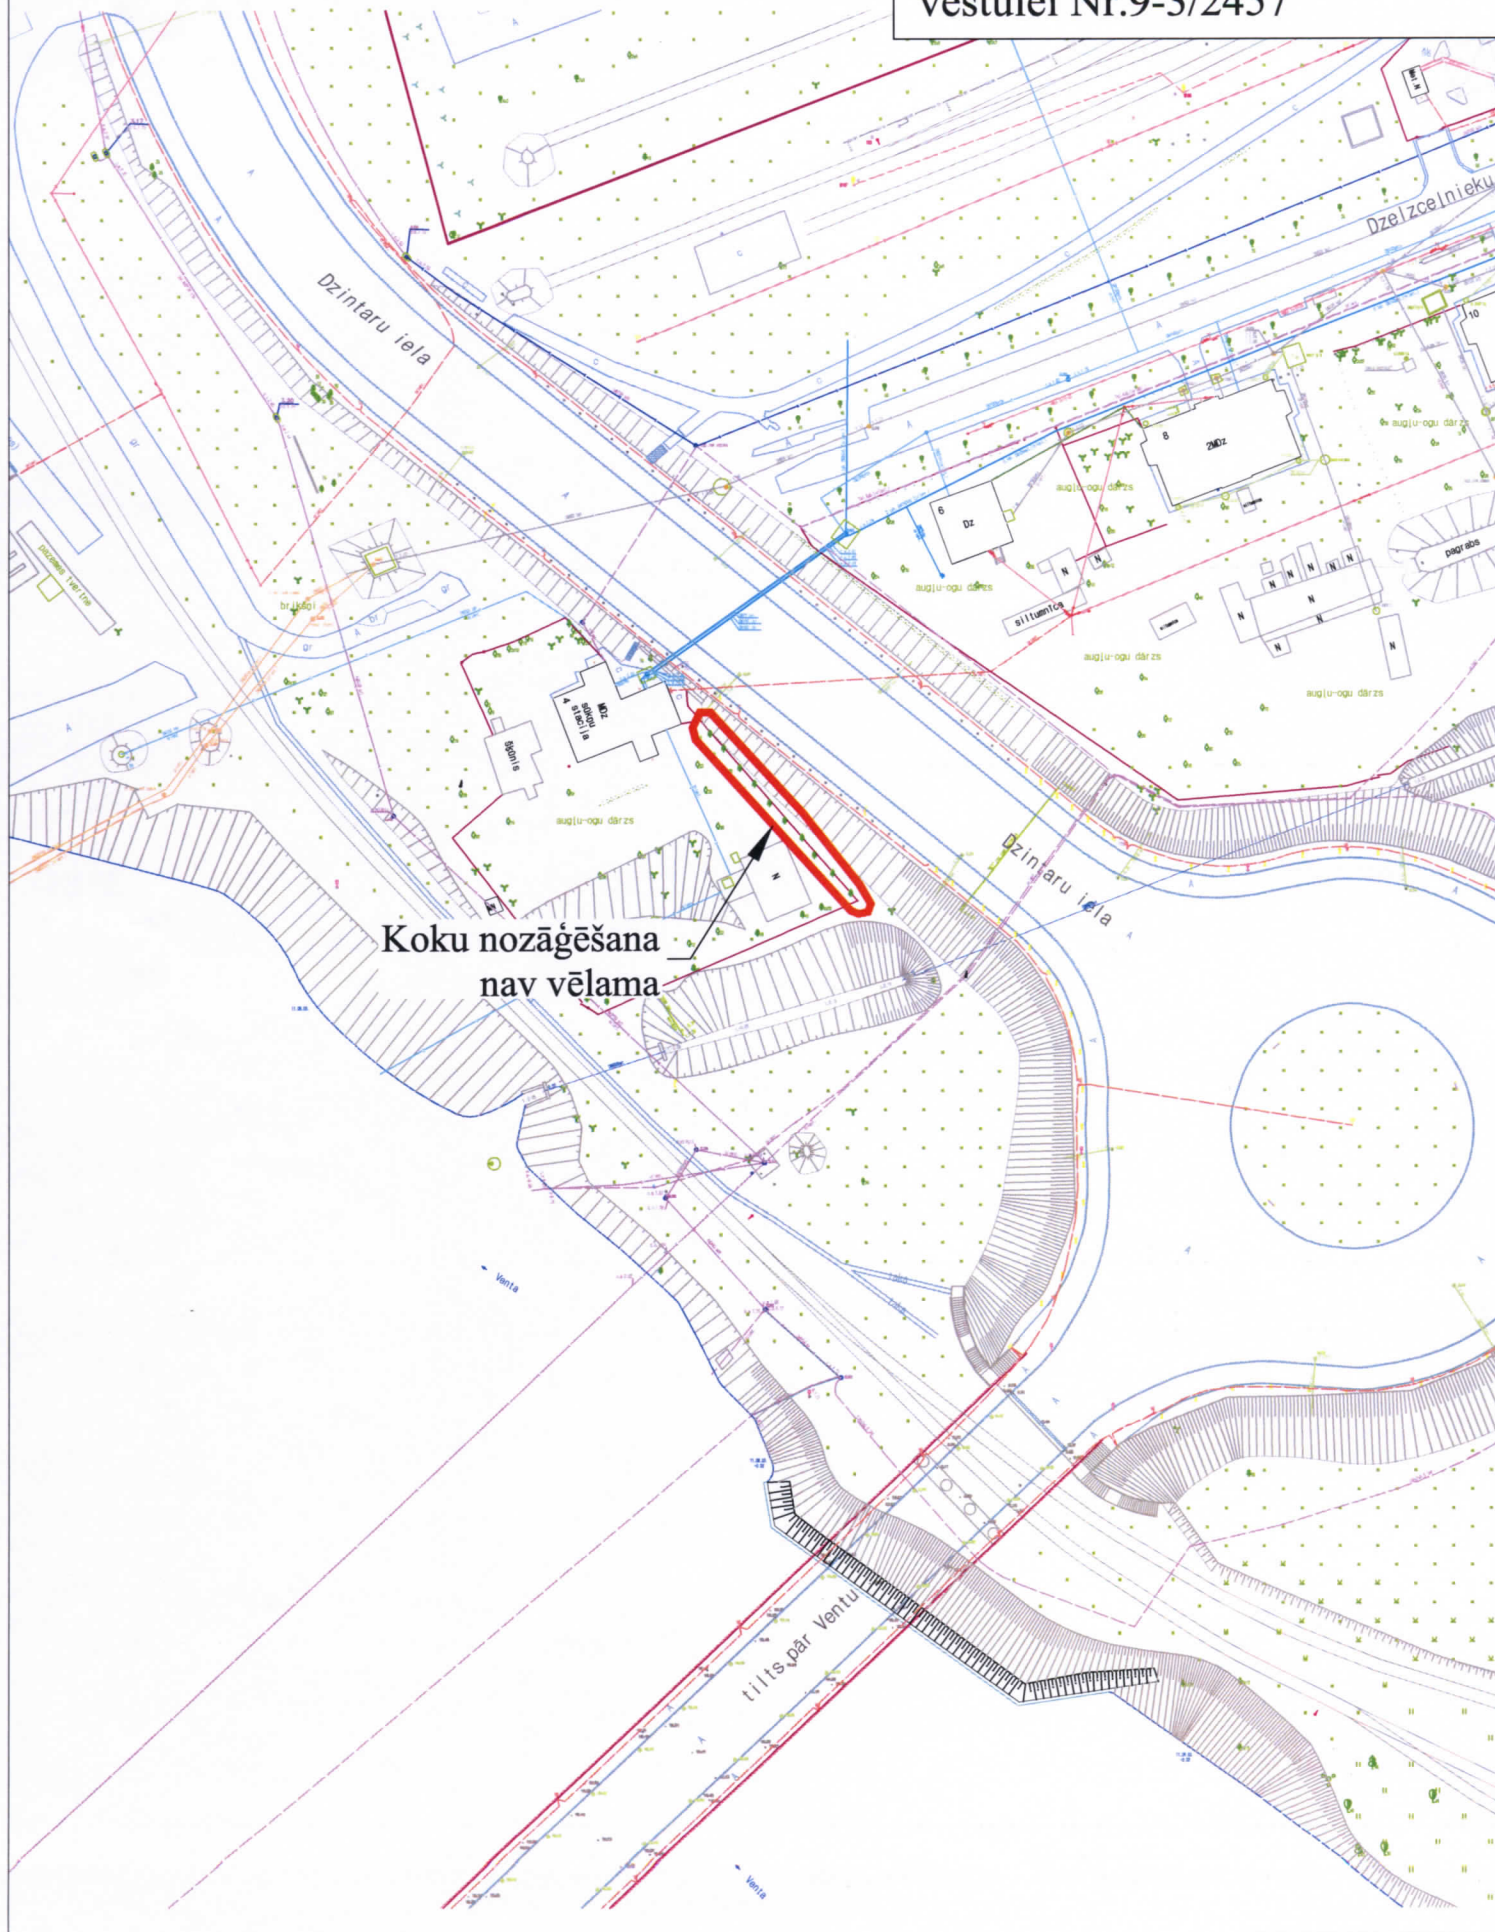

Koku nozāgēšana  
nav vēlama

M 1:1000



IZRAKSTS

Latvijas Republika  
VENTSPILS PILSĒTAS DOME  
APSTĀDĪJUMU SAGLABĀŠANAS KOMISIJA

Jūras iela 36, Ventspils, LV-3601, tālrunis 63601100, 63601111, fakss 63601118, E-pasts: dome@ventspils.gov.lv

Protokols Nr.19

2010. gada 30. septembrī

Ventspilī

Sēdes norises laiks: no plkst. 15.00 līdz plkst. 18.00.

Sēdi vada: N. Ķēniņš.

Protokolē: I. Kraule.

Sēdē piedalās: I. Vinciune, G. Šindilova, M. Antonova, J. Vērdiņš, A. Neilande.

Sēdē nepiedalās: A. Kalniņa.

**Darba kārtībā:**

1. SIA „Inženiertehniskie projekti” iesniegums, Dzintaru iela Nr.27/12, Dzintaru iela Nr.3, Dzelzceļnieku iela Nr.2.

**Darba gaita:**

1. Ziņo komisijas priekšsēdētājs N. Ķēniņš: saņemts SIA „Inženiertehniskie projekti” iesniegums novērtējuma saņemšanai koku un koku grupu izcelšanai projektējamo piestātnes būvju, ceļu un dīķera piebūves trasu novietojuma zonās sakarā ar Ventspils brīvdostas piestātnes Nr.12 būvniecību zemes gabalos Dzintaru ielā Nr.27/12, Dzintaru ielā Nr.3 un Dzelzceļnieku ielā Nr.2.

Iepazīstoties ar situāciju uz vietas zemes gabalos Dzintaru ielā Nr.27/12, Dzintaru ielā Nr.3 un Dzelzceļnieku ielā Nr.2, komisija konstatē: plānotajā piestātnes teritorijā aug daudz koku. Aina viska ir gar tilta nobrauktuvi augošo desmit liepu rinda.

Komisija vienbalsīgi **nolemj**: sakarā ar Ventspils brīvdostas piestātnes Nr.12 būvniecību zemes gabalos Dzintaru ielā Nr.27/12, Dzintaru ielā Nr.3 un Dzelzceļnieku ielā Nr.2

- a. saskaņot teritorijā augošo koku izņemšanu, izņemot paralēli ielai, gar kraujlaukuma malu augošās desmit liepas;
- b. projektā jāizskata iespēja paralēli ielai, gar kraujlaukuma malu augošo desmit liepu saglabāšanai.

Komisijas sēdes vadītāja

/paraksts/

A.Kalniņa

Protokolēja

/paraksts/

I. Kraule



IZRAKSTS PAREIZS

Ventspils pilsētas domes  
Vispārējās sēdes vadītāja

B. Glazovska

Ventspilī, 2010. g. 12. oktobrī