



VENTSPILS BRĪVOSTAS PĀRVALDE

Jāņa iela 19
Ventspils
LV-3601 Latvija

Tālr.: +371 636 22586
Fakss: +371 636 21297
e-pasts: info@vbp.lv
www.portofventspils.lv

2010.gada 5.novembrī, Nr. 3-4.1/1286
Ventspili

Personu grupai
SIA „LVCT” un SIA „Hidrosfera”

Par Ventspils brīvostas piestātnes Nr.12
būvprojekta izstrādi

Sanāksmē, kas notika 2010.gada 21.oktobrī Ventspils brīvostas pārvaldē, tika iesniegtas izskatīšanai kuģu tauvošanās shēmas. Ventspils brīvostas kapteiņdienesta speciālisti ir izskatījuši iesniegtās tauvošanās shēmas un saskaņo tās. Lūdzam paredzēt papildus tauvošanās poleri piestātnes rampas zonā (skatīt shēmu pielikumā).

Sanāksmēs laikā tika arī piedāvāts noteikt vietas, kurās veikt kabestānu uzstādīšanu. Kabestānu uzstādīšanu paredzēt pie poleriem 1, 3, 11, 12 (skatīt shēmu pielikumā). Kabestānu darbināšanu paredzēt ar „kājas pedāli”.

Tāpat sanāksmes laikā tika apspriests jautājums par iespējām samazināt piestātnes būvniecības izmaksas, izskatot lētākus piestātnes būvniecības tehniskos risinājumus. No Ventspils brīvostas pārvaldes puses tika solīts pārskatīt atsevišķas projekta uzdevuma prasības, kas varētu ļaut iegūt kaut kādu finanšu ekonomiju. Lai to izdarītu, projektētājiem bija jāiesniedz aptuvenais būvizmaksu novērtējums par visām skīču projekta sadaļām. Diemžēl šāds aprēķins nav iesniegts, kas kavē gala lēmuma pieņemšanu. Lūdzam pasteidzināt minētā aprēķina iesniegšanu.

Papildus visam iepriekš minētajam, lūdzam iesniegt precizētu projektēšanas darbu izpildes grafiku, kas ir projektēšanas līguma neatņemama sastāvdaļa, kā arī savlaicīgi piedāvāt un saskaņot ar Ventspils brīvostas pārvaldi būvprojekta ekspertīzes izpildītāju.


Pielikumā: piestātnes shēma uz 1 lapas.

Ar cieņu

Pārvaldnieka vietnieks

A.Mazalis

63602320

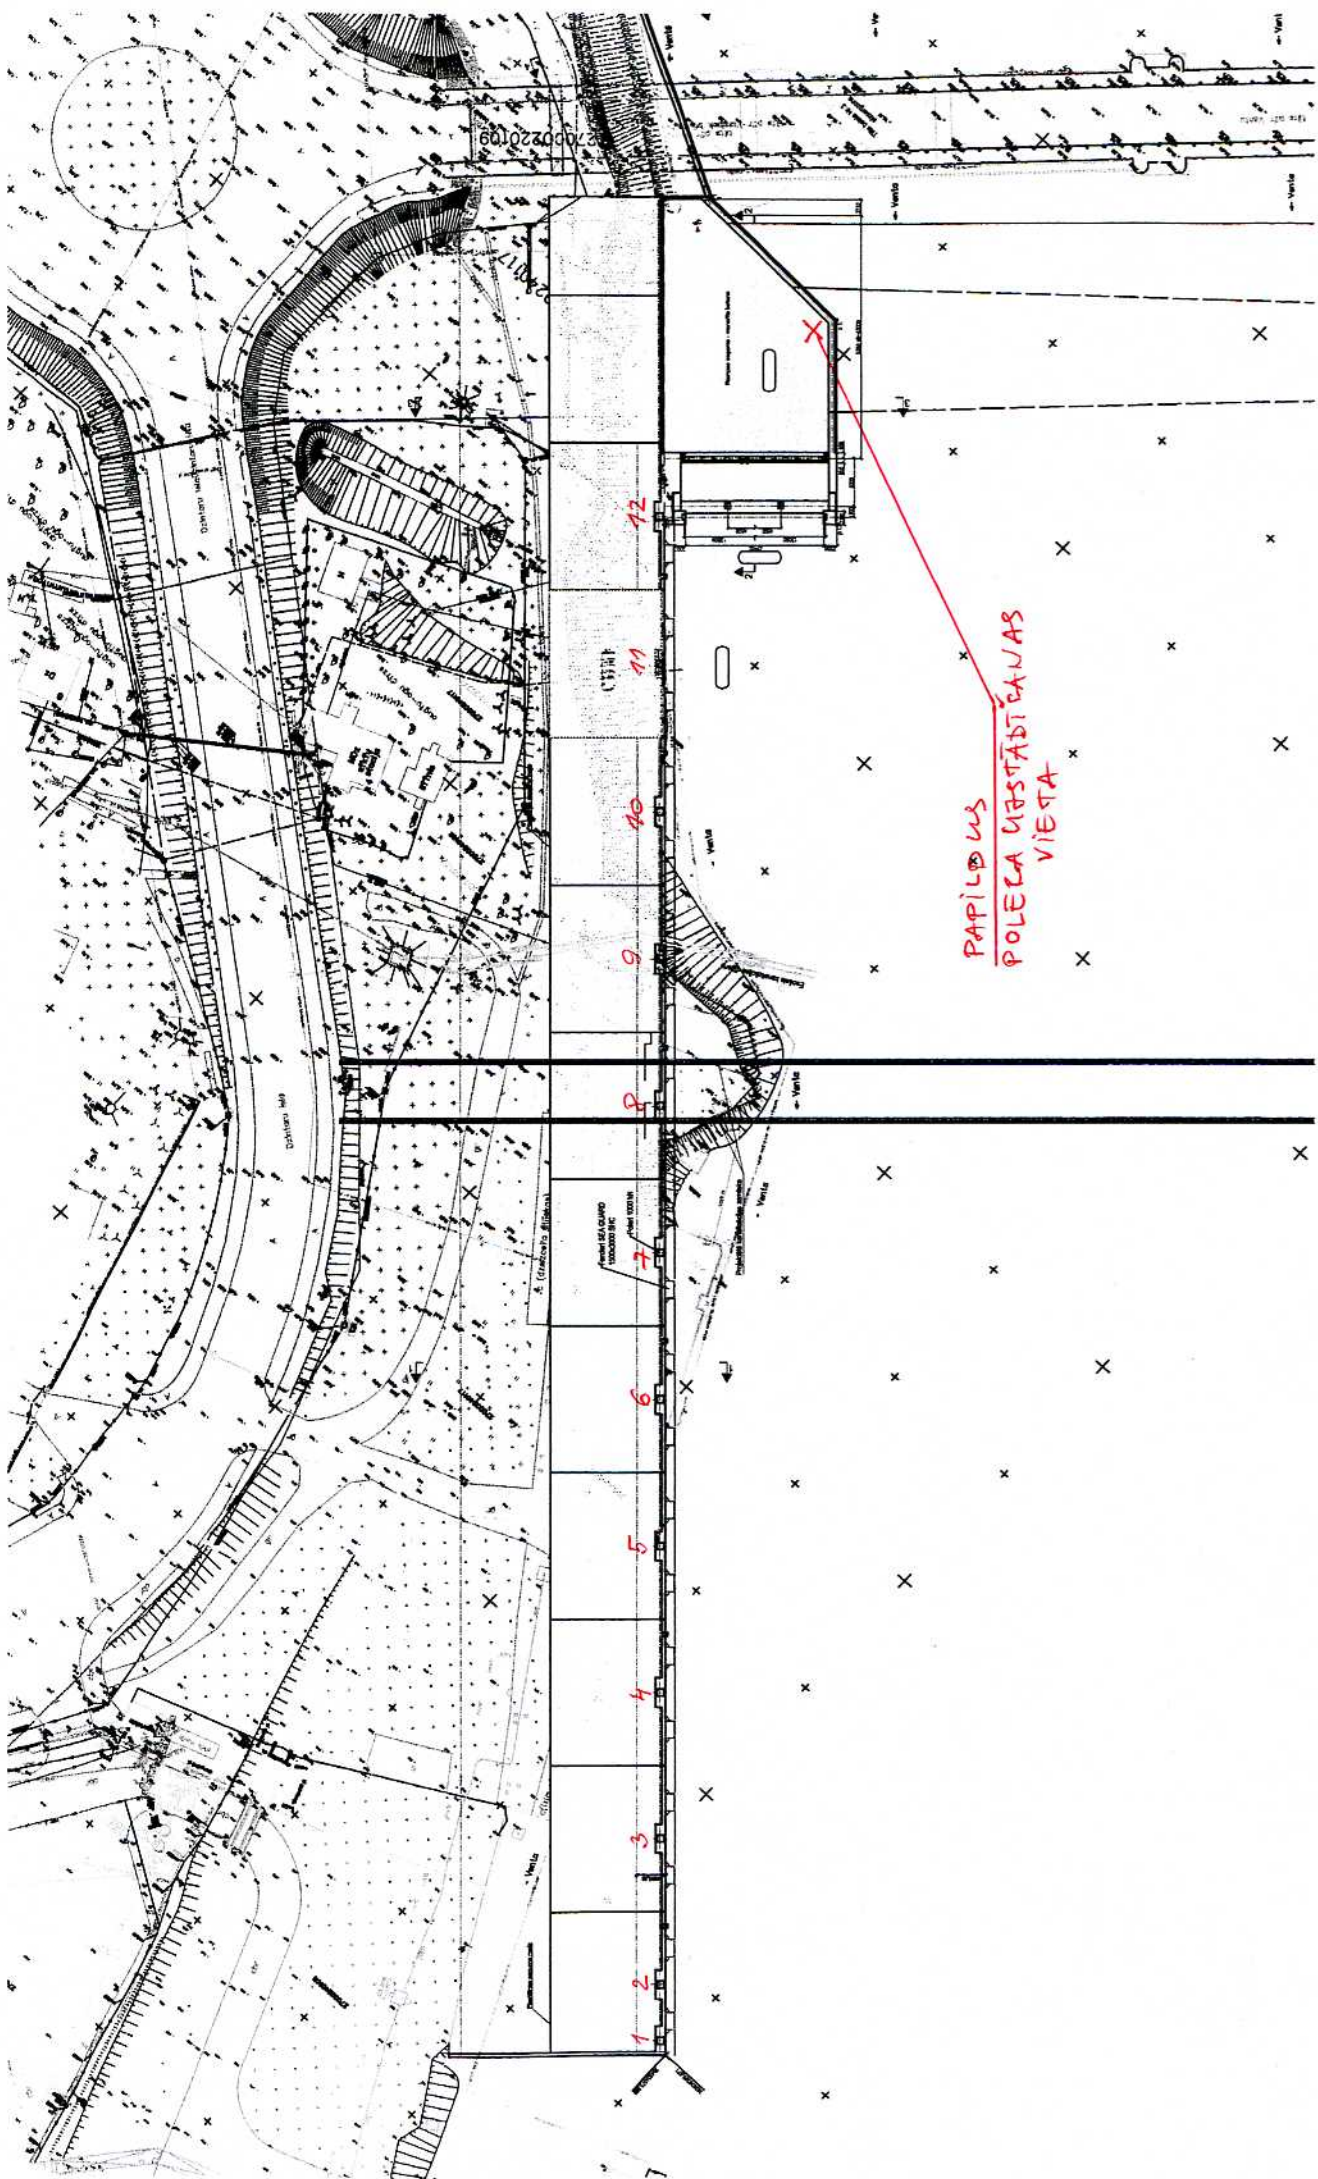

PAPILOUS
POLEA USTADIANAS
VISTA

12

11

10

9

8

7

6

5

4

3

2

1