GRIEZUMS 2-2

M 1:100

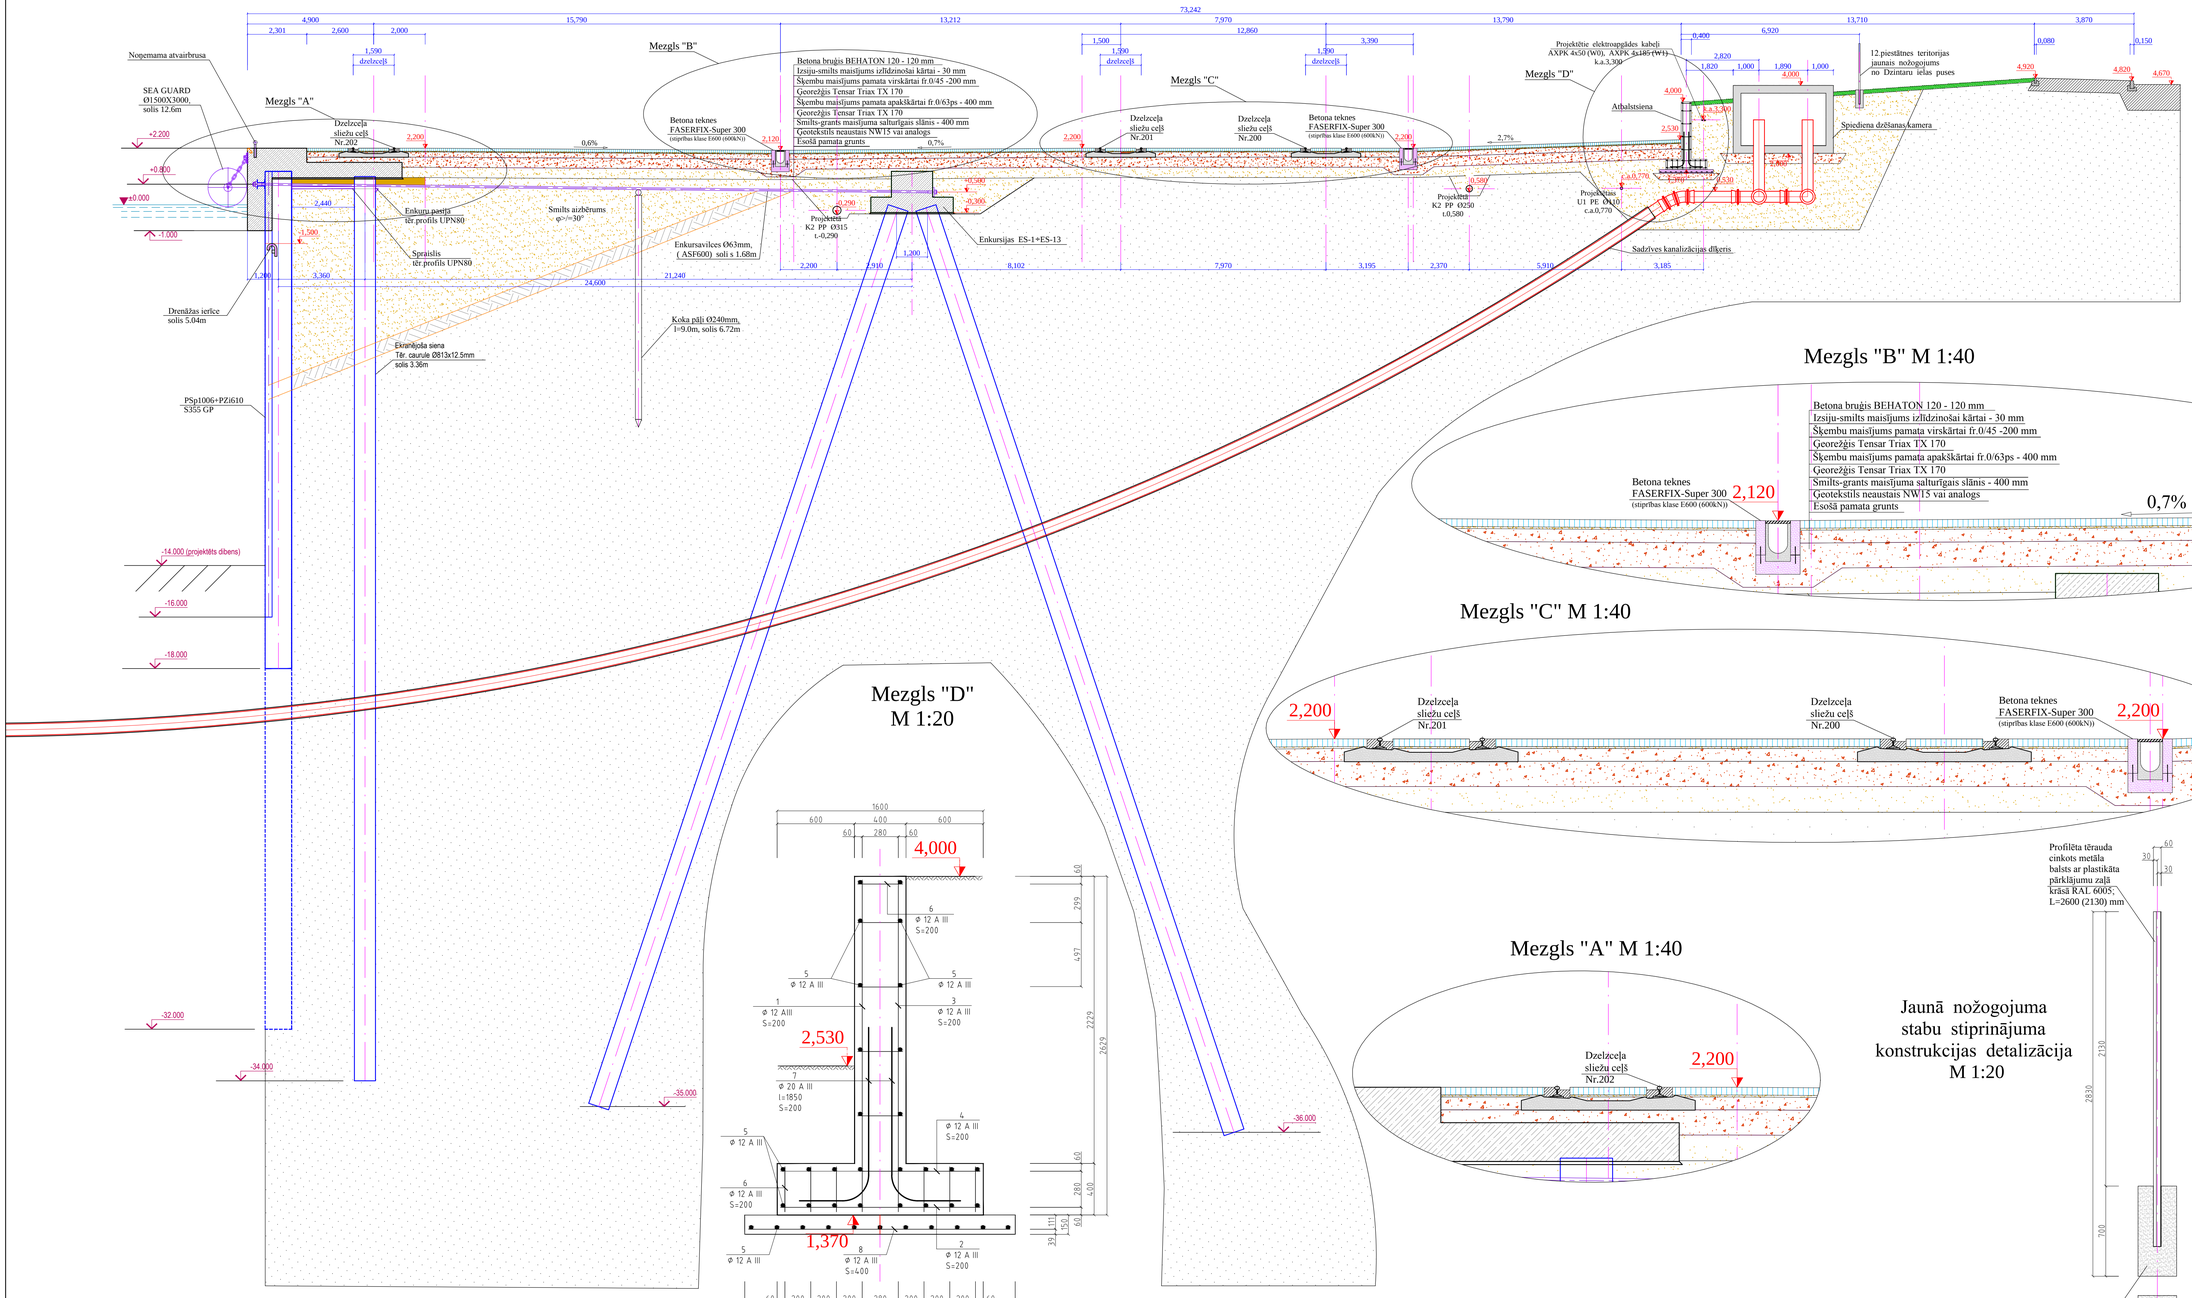

Mezgls "B" M 1:40

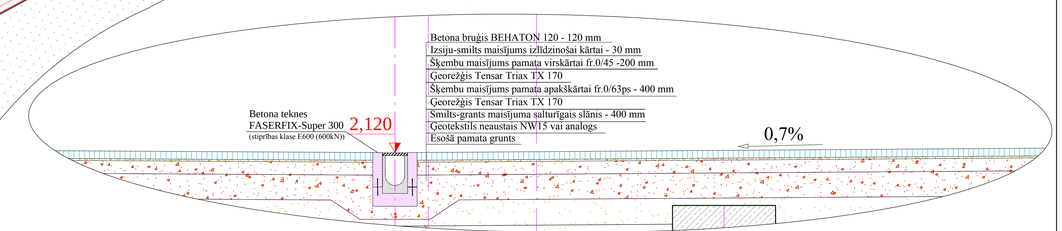

Mezgls "C" M 1:40

Mezgls "D" M 1:20

Mezgls "A" M 1:40

Jaunā nožogojuma stabu stiprinājuma konstrukcijas detalizācija M 1:20

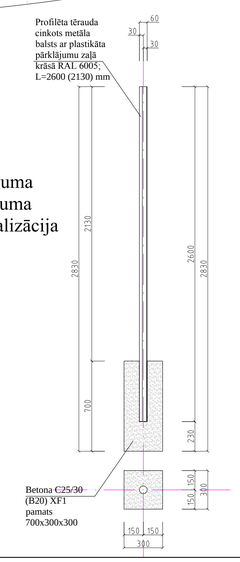

PASŪTĪTĀJS:	Ventspils brīvostas pārvalde, Jāņa iela 19, Ventspils, Latvija,LV-3601
ĢENERĀLPROJEKTĒTĀJS:	SIA "LVCT" Reģ. Nr. 42103037762 Būvkom. reģ Nr. 2580-R Meistru iela 1, Liepāja Latvija, LV-3414 e-pasts: lvct@lvct.lv Tālr.+371 634 89551
PROJEKTĒTĀJS:	SIA "Inženiertehniskie projekti" Reģ. Nr. 51203015571 Būvkom.reģ Nr. 1298-R Rīgas iela 12b, Ventspils, Latvija, LV-3601 e-pasts: maris.priedens@itp.com.lv Tālr. +371 63629979

OBJEKTS:

Ventspils brīvostas piestātnes Nr.12 būvniecība zemes gabalos Dzintaru ielā 27/12, Dzintaru ielā 3, Dzelzceļnieku ielā 2, Ventspilī

RASĒJUMA NOSAUKUMS:

Ventspils brīvostas piestātnes Nr.12 brauktuvju un laukumu konstruktīvie griezumi. Griezums 2 - 2

AMATS	UZVĀRDS	PARAKSTS
BŪVPROJEKTA VADĪTĀJS	T. VĒSMIŅŠ	
BŪVPROJEKTA DAĻAS VADĪTĀJS	A.RUDZĀTS	
PROJEKTĒTĀJS	A.RUDZĀTS	
PROJEKTĒTĀJS	N.MĀLS	
TEHNISKAIS ASISTENTS		

PASŪTĪJUMA Nr: 2-2010	ARHĪVA Nr:
DATUMS: 10.08.2011.	MĒROGS: 1 : 100
STADIJA: TP	LAPU SKAITS:
MARKA: TS	LAPAS Nr: TS-10