

BETONA BRUĢA IEKLĀŠANAS PLĀNS (FRAGMENTS)
BRAUKTUVJU, LAUKUMU UN IETVJU, DROŠĪBAS SALIŅU IZBŪVEI
12.PIESTĀTNĒ VENTSPILS BRĪVOSTAS TERITORIJĀ, VENTSPILĪ.


Piezīmes:

1. Apmāļu un betona bruģakmens segumu izbūves augstuma atzīmes skatīt segu izbūves vertikālā plānojuma lapās TS-6/1, TS-6/2;
2. Betona bruģa laukumu, ietvju un drošības saliņu nospraušanas un ģeometrisko izmēru datus skatīt lapās TS-6/1, TS-6/2;
3. Betona bruģa ietves segas konstrukcijas izbūves biezumus skatīt lapās TS-8 TS-14.

4. Ietvju un drošības saliņu segumu izbūvei pielietot jaunu taisnstūra 198x98x60 betona bruģi sarkanā krāsā;
5. Bruģakmeņi ietvju un drošības saliņu segumā: sarkans taisnstūris 198x98x60 100,00% no kopējās platības;
6. Brauktuvju un laukumu segumu izbūvei pielietot jaunu BEHATON 200x165x120 betona bruģi pelēkā krāsā;
7. Bruģakmeņi brauktuvju un laukumu segumā: pelēks BEHATON 200x165x120 100,00% no kopējās platības.

8. Ietvju un drošības saliņu segumu izbūvei pielietotā betona bruģa veids, salikums un krāsas saskaņotas ar blakus esošo ielu ietvju betona bruģa segumiem;
9. Brauktuvju un laukumu segumu izbūvei pielietotā betona bruģa veids un salikums atbilst kravas laukumu un terminālu segumu izbūves vispārējām prasībām, kur vienlaicīgi tiek nodrošināta seguma nestspēja, bīdes pretestība un vizuālais izskats. Transporta līdzekļu kustības joslas, celtņu kustības un darbības zonas, kravu krautņu novietošanas zonas iespējams iezīmēt ar betona bruģi krāsās, kas atšķirīgas no pelēkās.

10. Betona bruģa segumu izbūves darbu laikā pieļaujamās betona bruģa veida, salikuma un krāsu attiecības korekcijas pēc "Pasūtītāja" vai pilsētas domes APN norādījumiem, par izdarītajām izmaiņām un korekcijām informējot būvprojekta vadītāju un projekta TS daļas autoru.

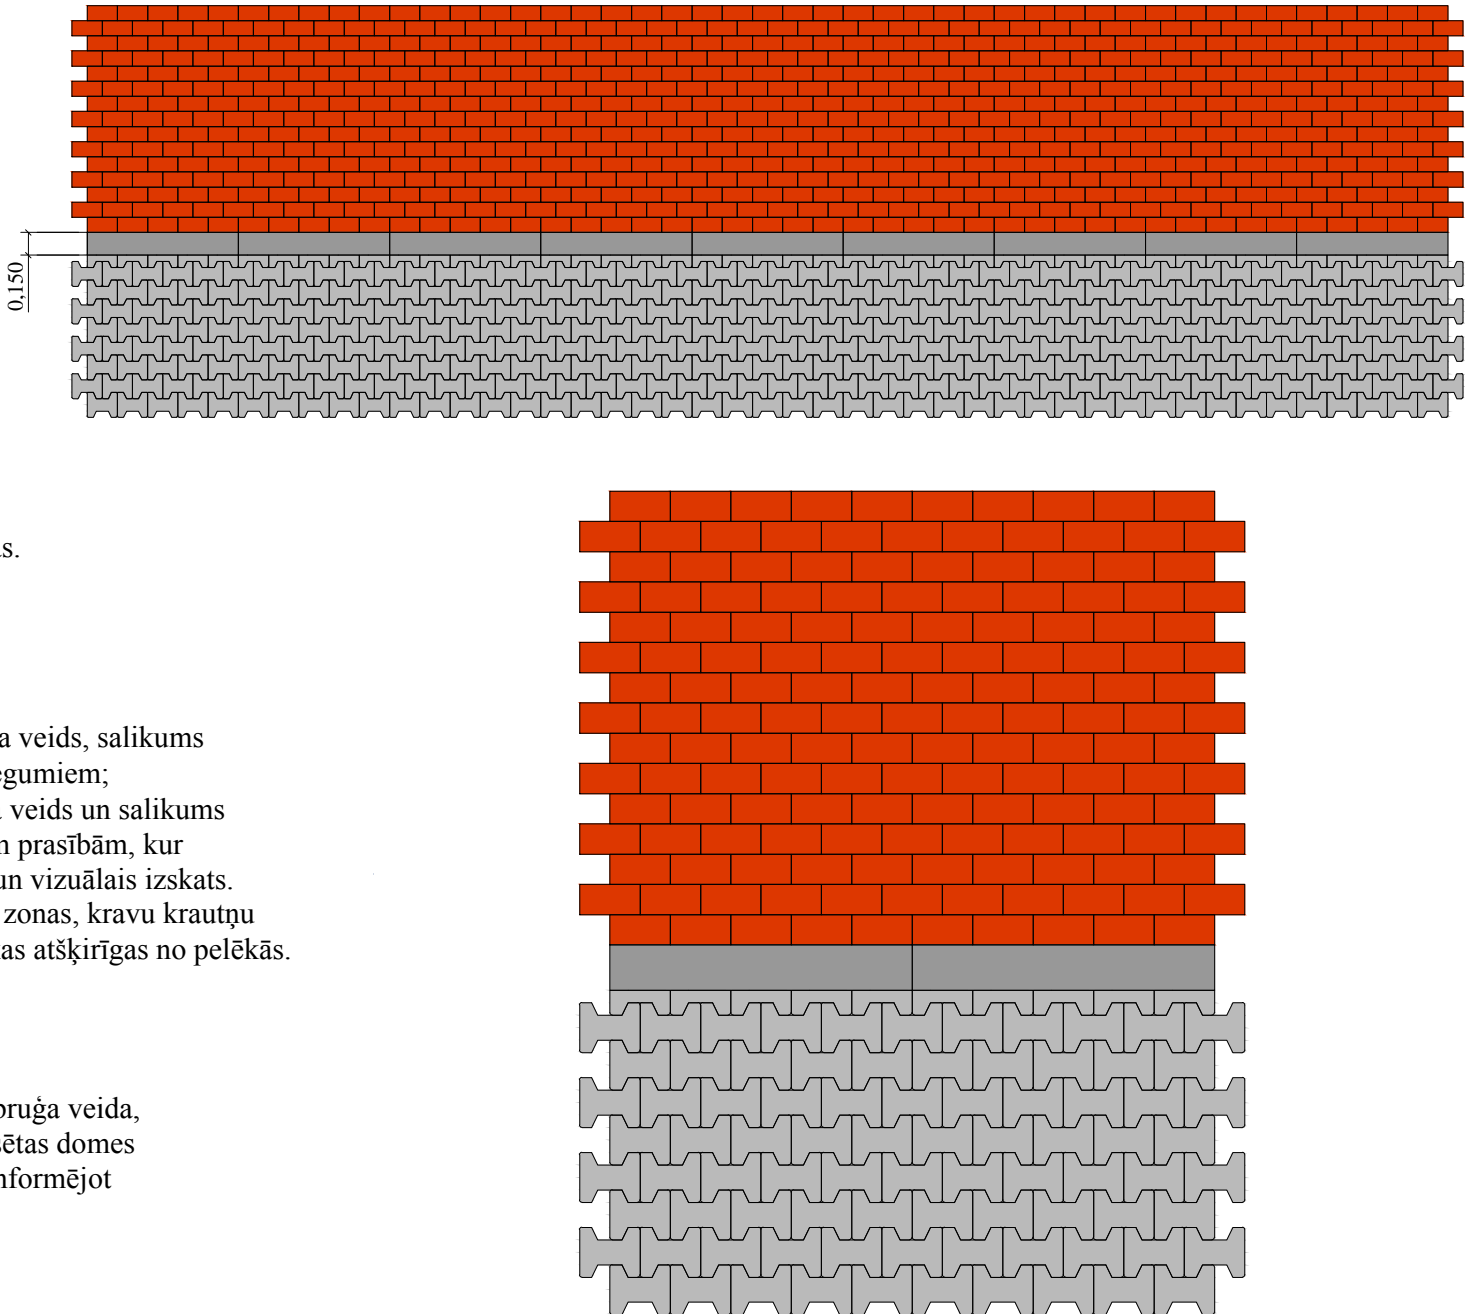

PASŪTĪTĀJS:



Ventspils brīvostas pārvalde
Jāņa iela 19, Ventspils,
Latvija, LV-3601

ĢENERĀLPROJEKTĒTĀJS:



SIA "LVCT"
Reģ. Nr. 42103037762
Būvkom. reģ Nr. 2580-R
Meldru iela 1, Liepāja
Latvija, LV-3414
e-pasts: lvct@lvct.lv
Tālr.+371 634 89551

PROJEKTĒTĀJS:



•inženiertehniskie projekti•

SIA "Inženiertehniskie projekti"
Reģ. Nr. 51203015571
Būvkom.reģ Nr. 1298-R
Rūpniecības iela 12b,
Ventspils, Latvija, LV-3601
e-pasts: maris.priedens@itp.com.lv
Tālr.+371 63625979

OBJEKTS:

**Ventspils brīvostas pietātnes Nr.12
būvniecība zemes gabalos
Dzintaru ielā 27/12, Dzintaru ielā 3,
Dzelzceļnieku ielā 2, Ventspilī**

RASĒJUMA NOSAUKUMS:

**Ventspils brīvostas pietātnes Nr.12
betona bruģa segumu
ieklāšanas plāns (shēma)**

AMATS	UZVĀRDS	PARAKSTS
BŪVPROJEKTA VADĪTĀJS	T. VĒSMIŅŠ	
BŪVPROJEKTA DAĻAS VADĪTĀJS	A.RUDZĀTS	
PROJEKTĒTĀJS	A.RUDZĀTS	
PROJEKTĒTĀJS	N.MĀLS	
TEHNISKAIS ASISTENTS		
PASŪTĪJUMA Nr: 2-2010	ARHĪVA Nr:	
DATUMS: 10.08.2011.	MĒROGS: 1 : 50	
STADIJA: TP	LAPU SKAITS:	
MARKA: TS	LAPAS Nr: TS-15	