




GRIEZUMS 1-1
M 1:100

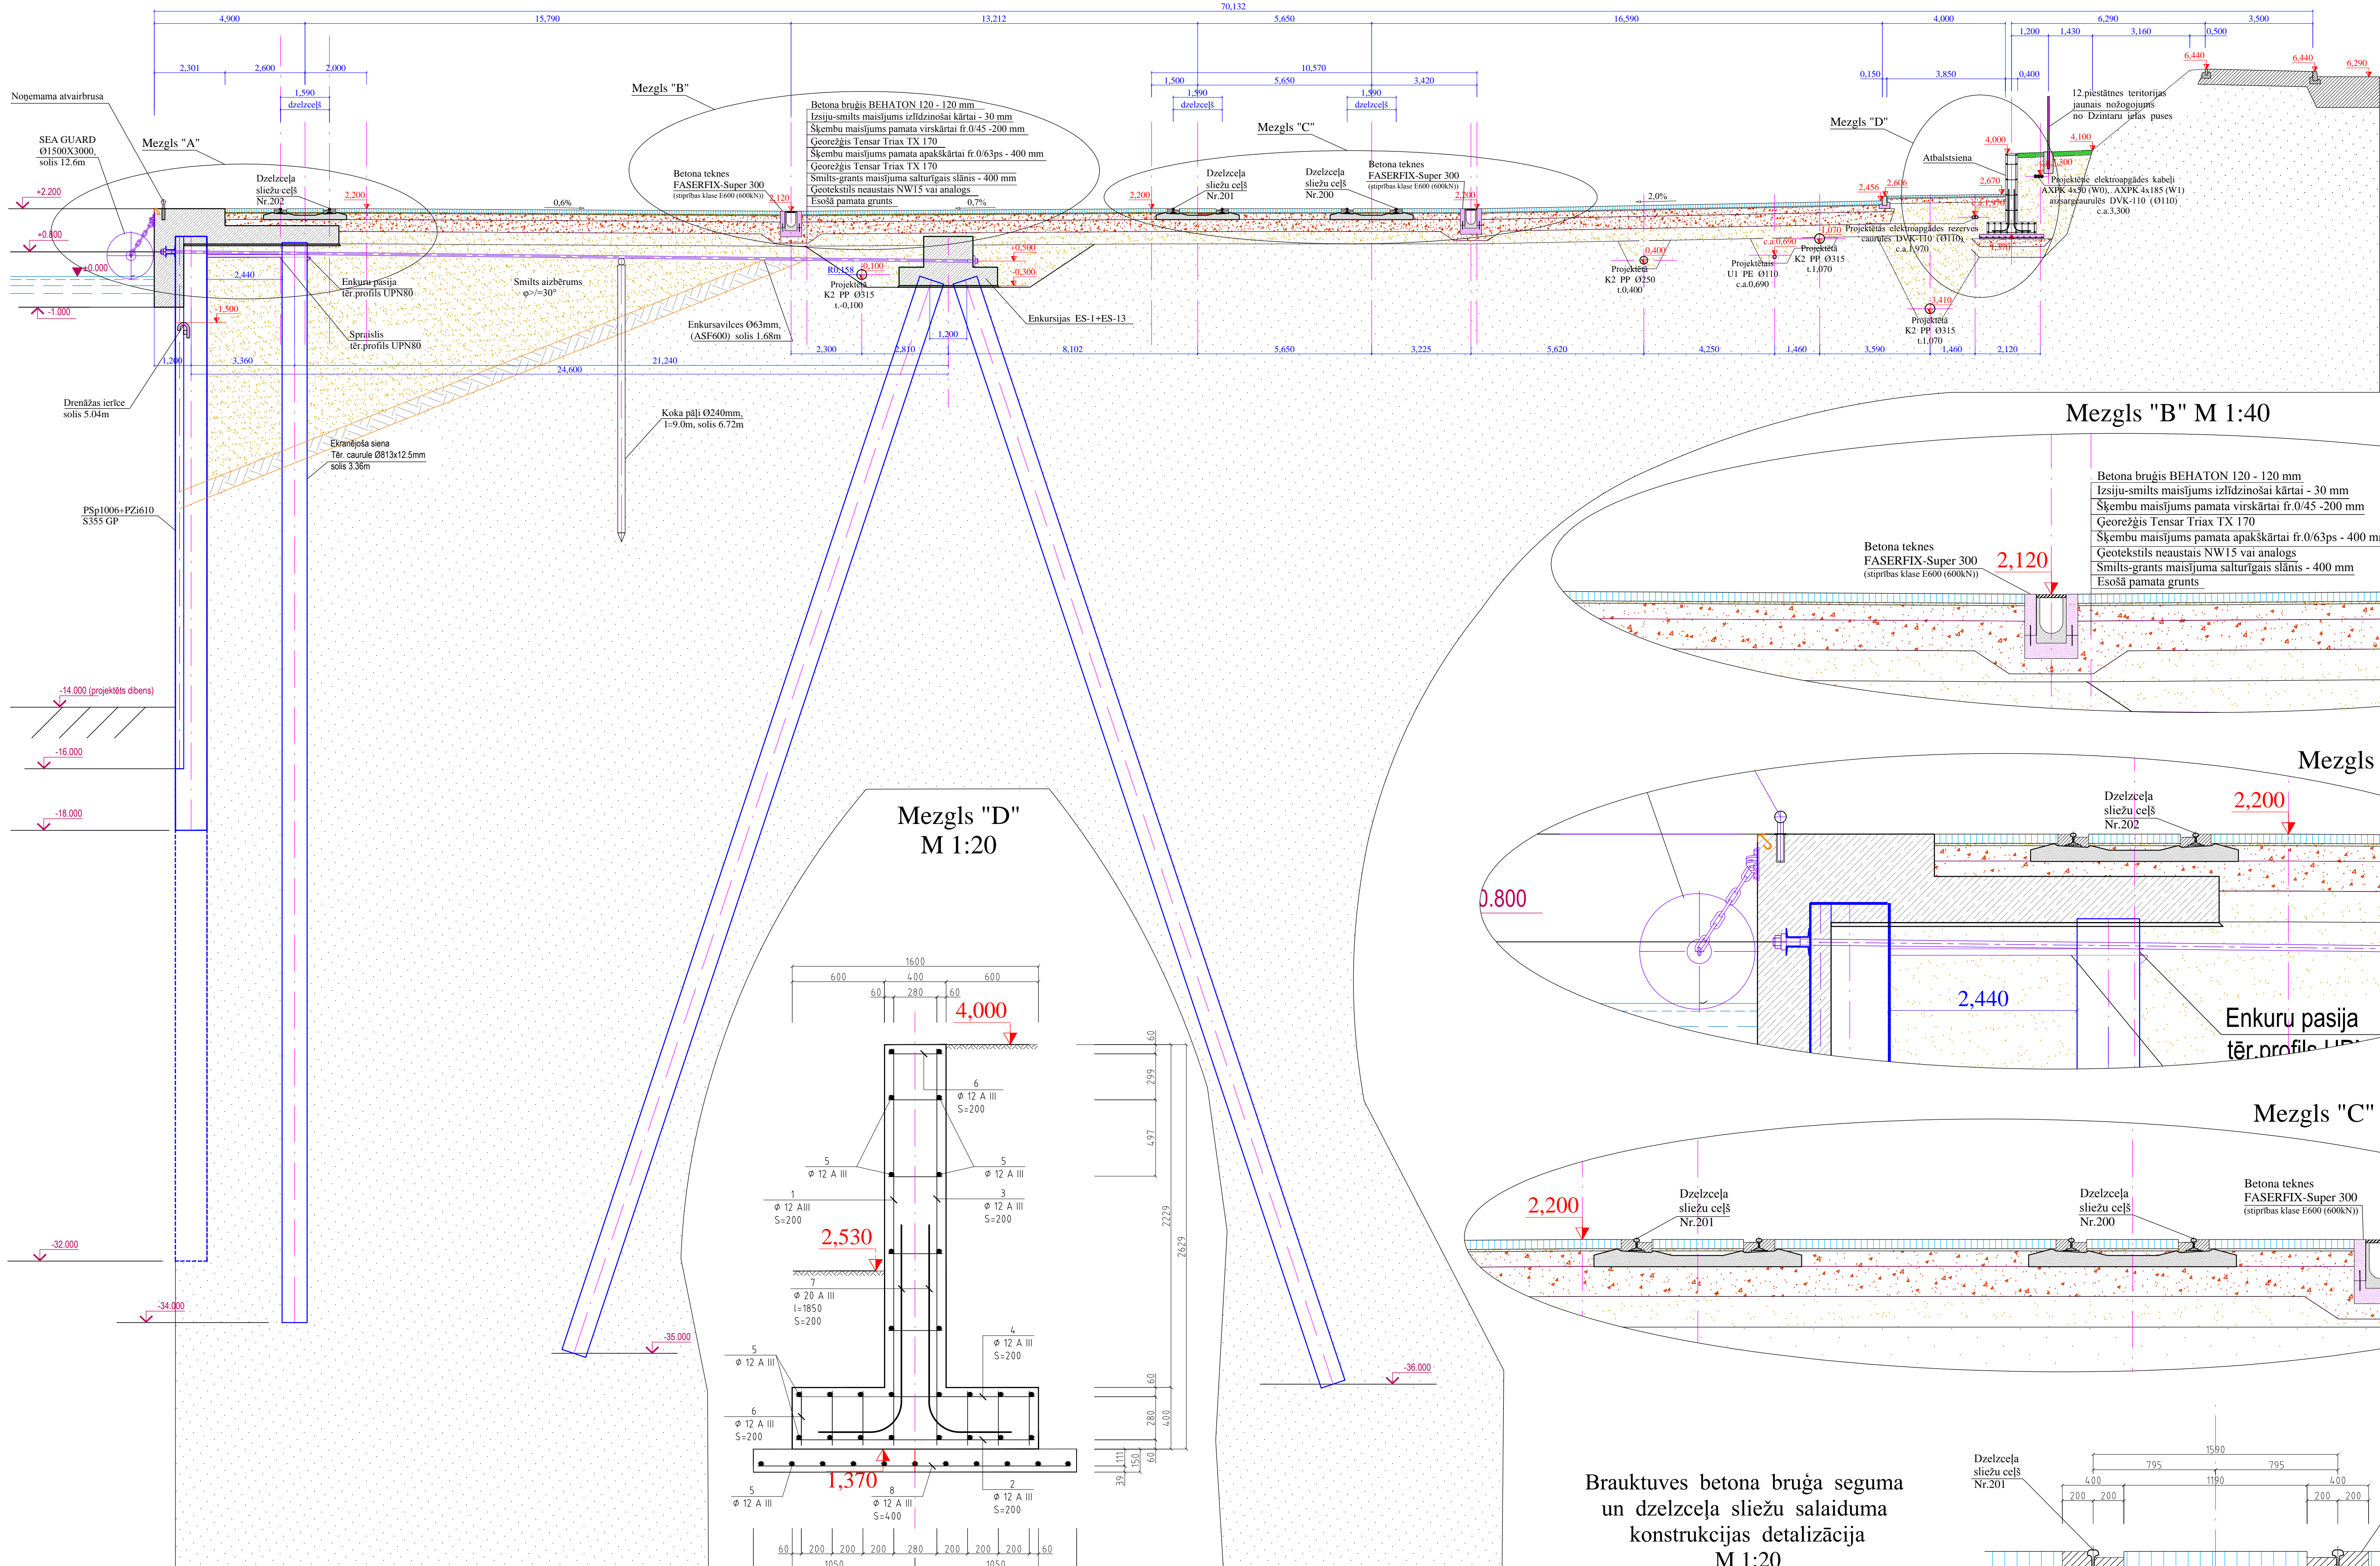


Betona teknes
FASERFIX SUPER 300
montāžas detalizācija
M 1:20

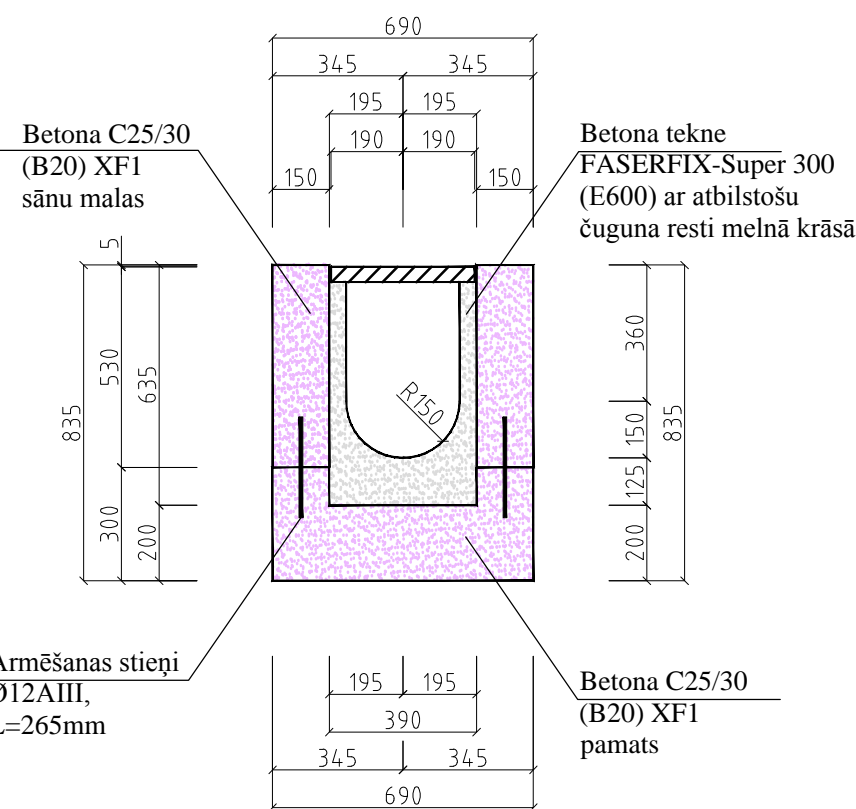


Mezglis "B" M 1:40

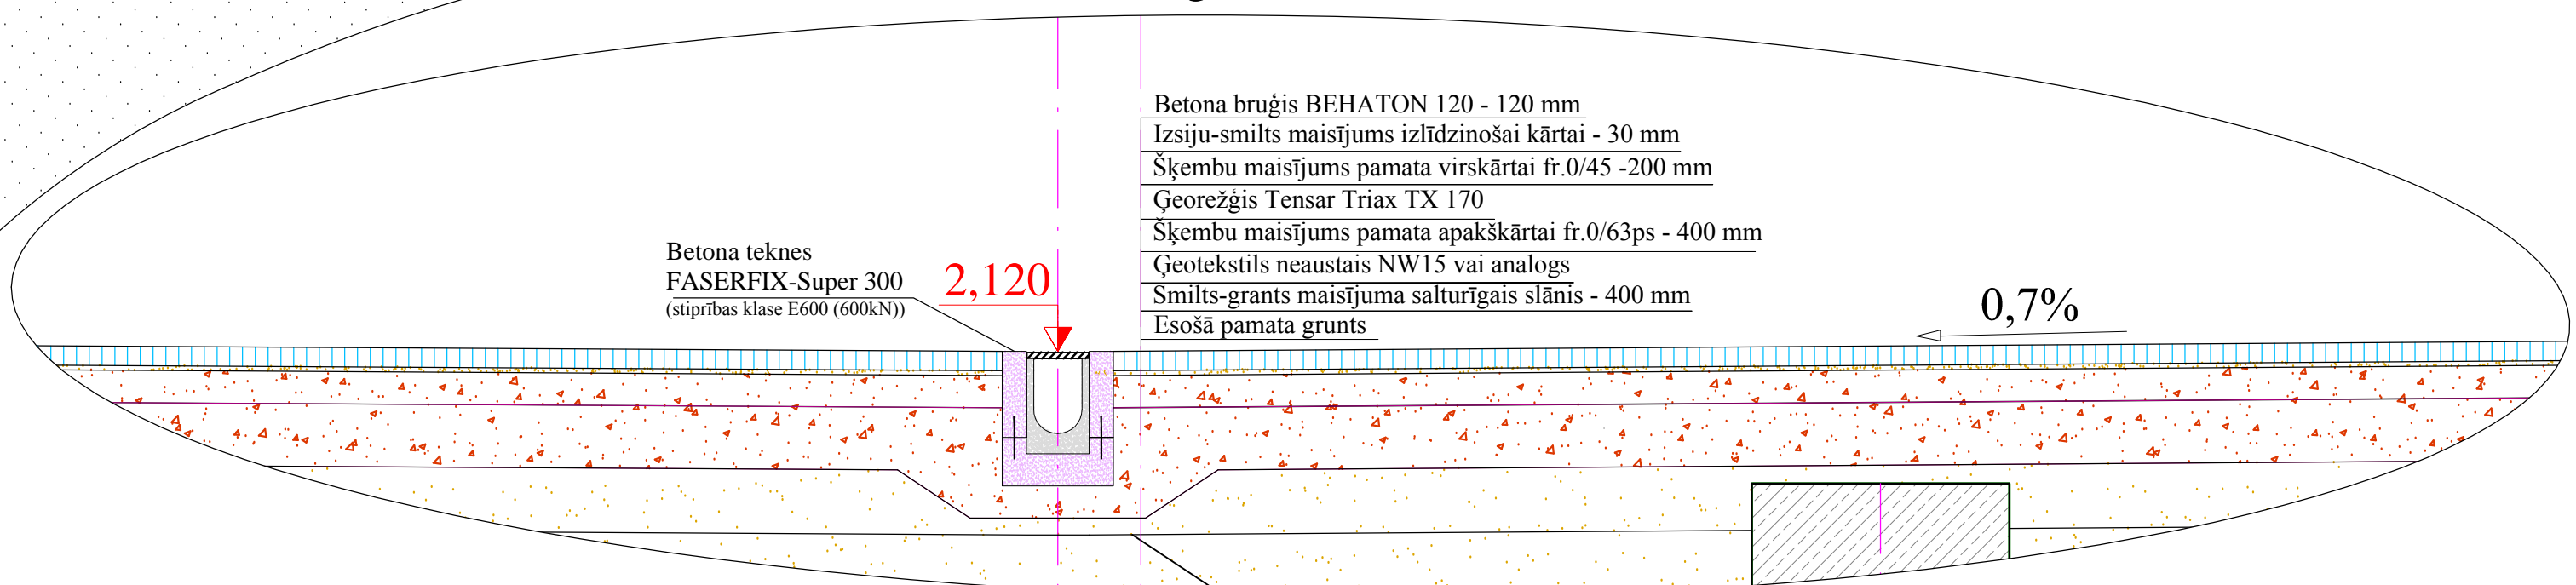


Mezglis "A" M 1:40

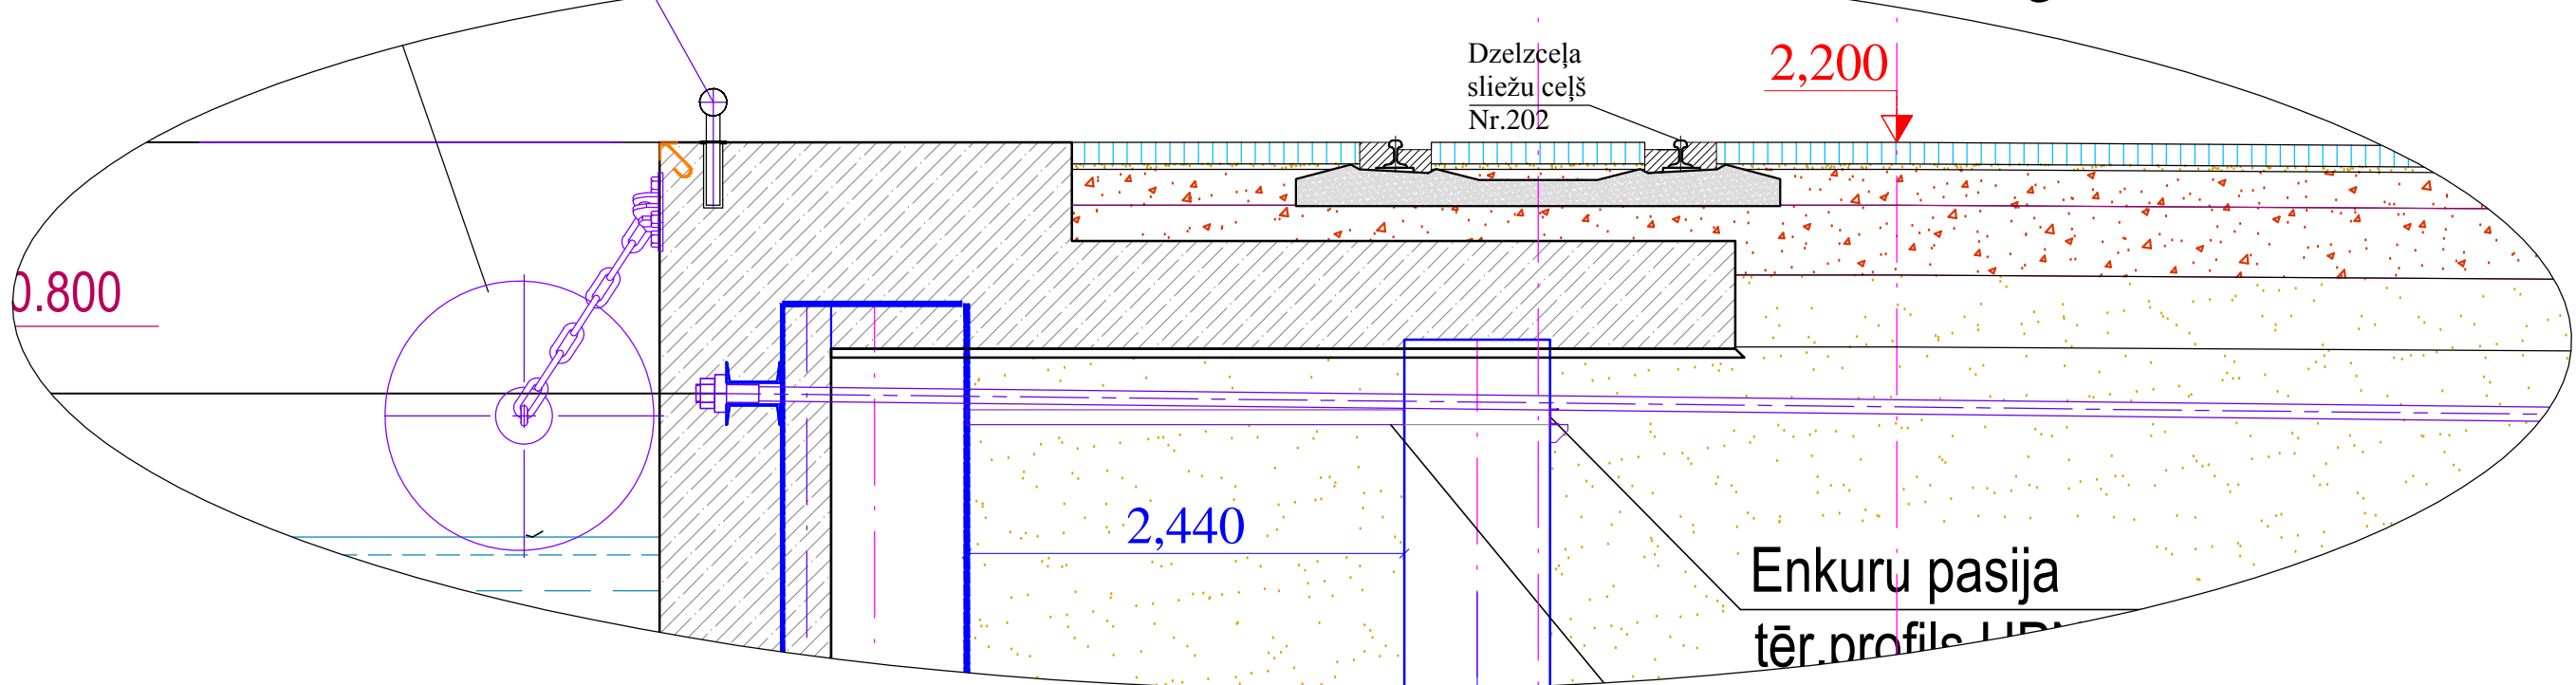

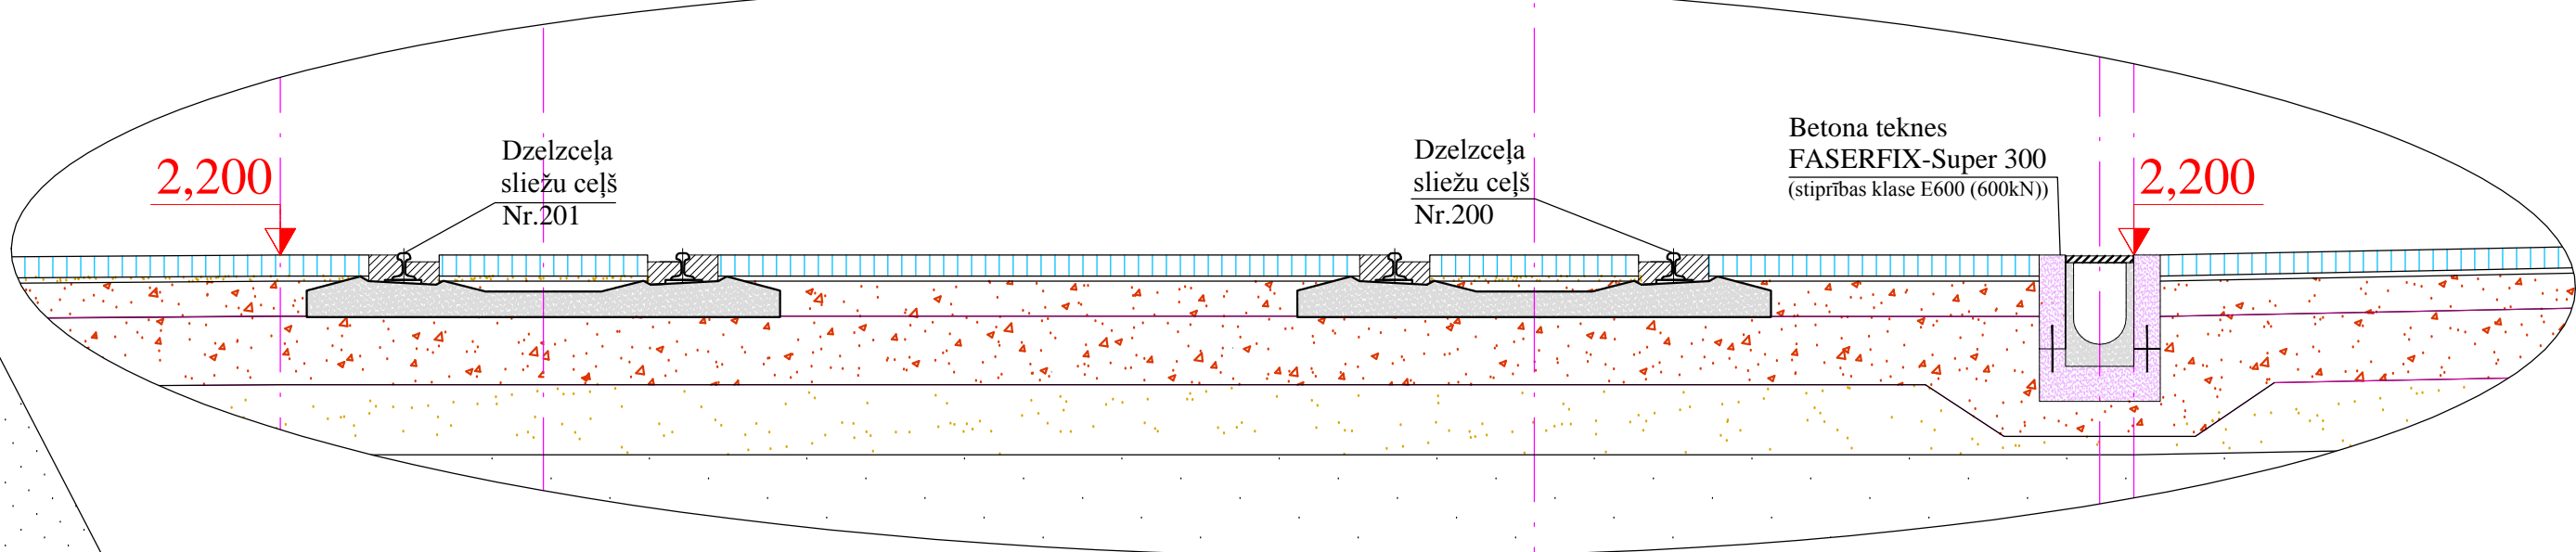


Mezglis "C" M 1:40

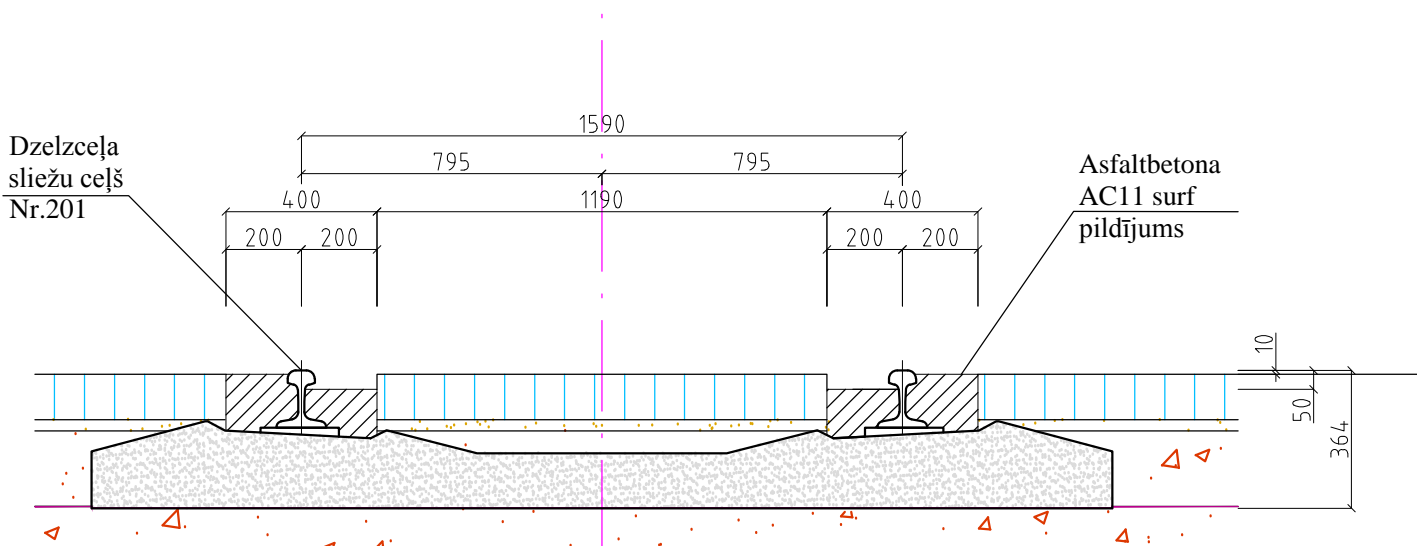

Brauktuves betona bruģa seguma
un dzelzceļa sliežu salaiduma
konstrukcijas detalizācija
M 1:20



PASŪTĪTĀJS: 		Ventpils brīvostas pārvalde Jāņa iela 19, Ventpils, Latvija, LV-3601	
GENERALPROJEKTĒTĀJS: 		SIA "LVCI" Reģ. Nr. 42103037762 Būvkom. reģ. Nr. 2586-R Mēdru iela 1, Lielā Latvija, LV-3614 e-pasts: lvci@lvci.lv Tālr. +371 634 89551	
PROJEKTĒTĀJS:  indentierneka projekti		SIA "Indentierneka projekti" Reģ. Nr. S1203015571 Būvkom. reģ. Nr. 1298-R Rīgas iela 120, Ventpils, Latvija, LV-3601 e-pasts: marta.priedete@ip.com.lv Tālr. +371 63625979	
OBJEKTS: Ventpils brīvostas pietāstnes Nr.12 būvniecības zemes gabals Dzintaru ielā 27/12, Dzintaru ielā 3, Dzelzceļnieku ielā 2, Ventpils			
RASEJUMA NOSAUKUMS: Ventpils brīvostas pietāstnes Nr.12 brauktuves un iela konstrukcijas griezumam Griezums 1 - 1			
AMATĀS	UZVĀRDS	PARAKSTS	
BOGDIJĀRĀ VĀGĪTĀJS	T. VESMINS		
BOGDIJĀRĀ DALĀS VĀGĪTĀJS	ARUDZĀTS		
PROJEKTĒTĀJS	ARUDZĀTS		
PROJEKTĒTĀJS	N.MĀLS		
TEHNISKAIS ASISTENTS			
PASŪTĪTĀJA Nr. 2-2010	ARHĪVA Nr.		
DATUMS: 10.08.2011.	MĒROGS:	1:100	
STADIJA: TP	LAPU SKAITS:		
MARKA: TS	LAPAS Nr.	TS-8	