




Plans.
M 1:20

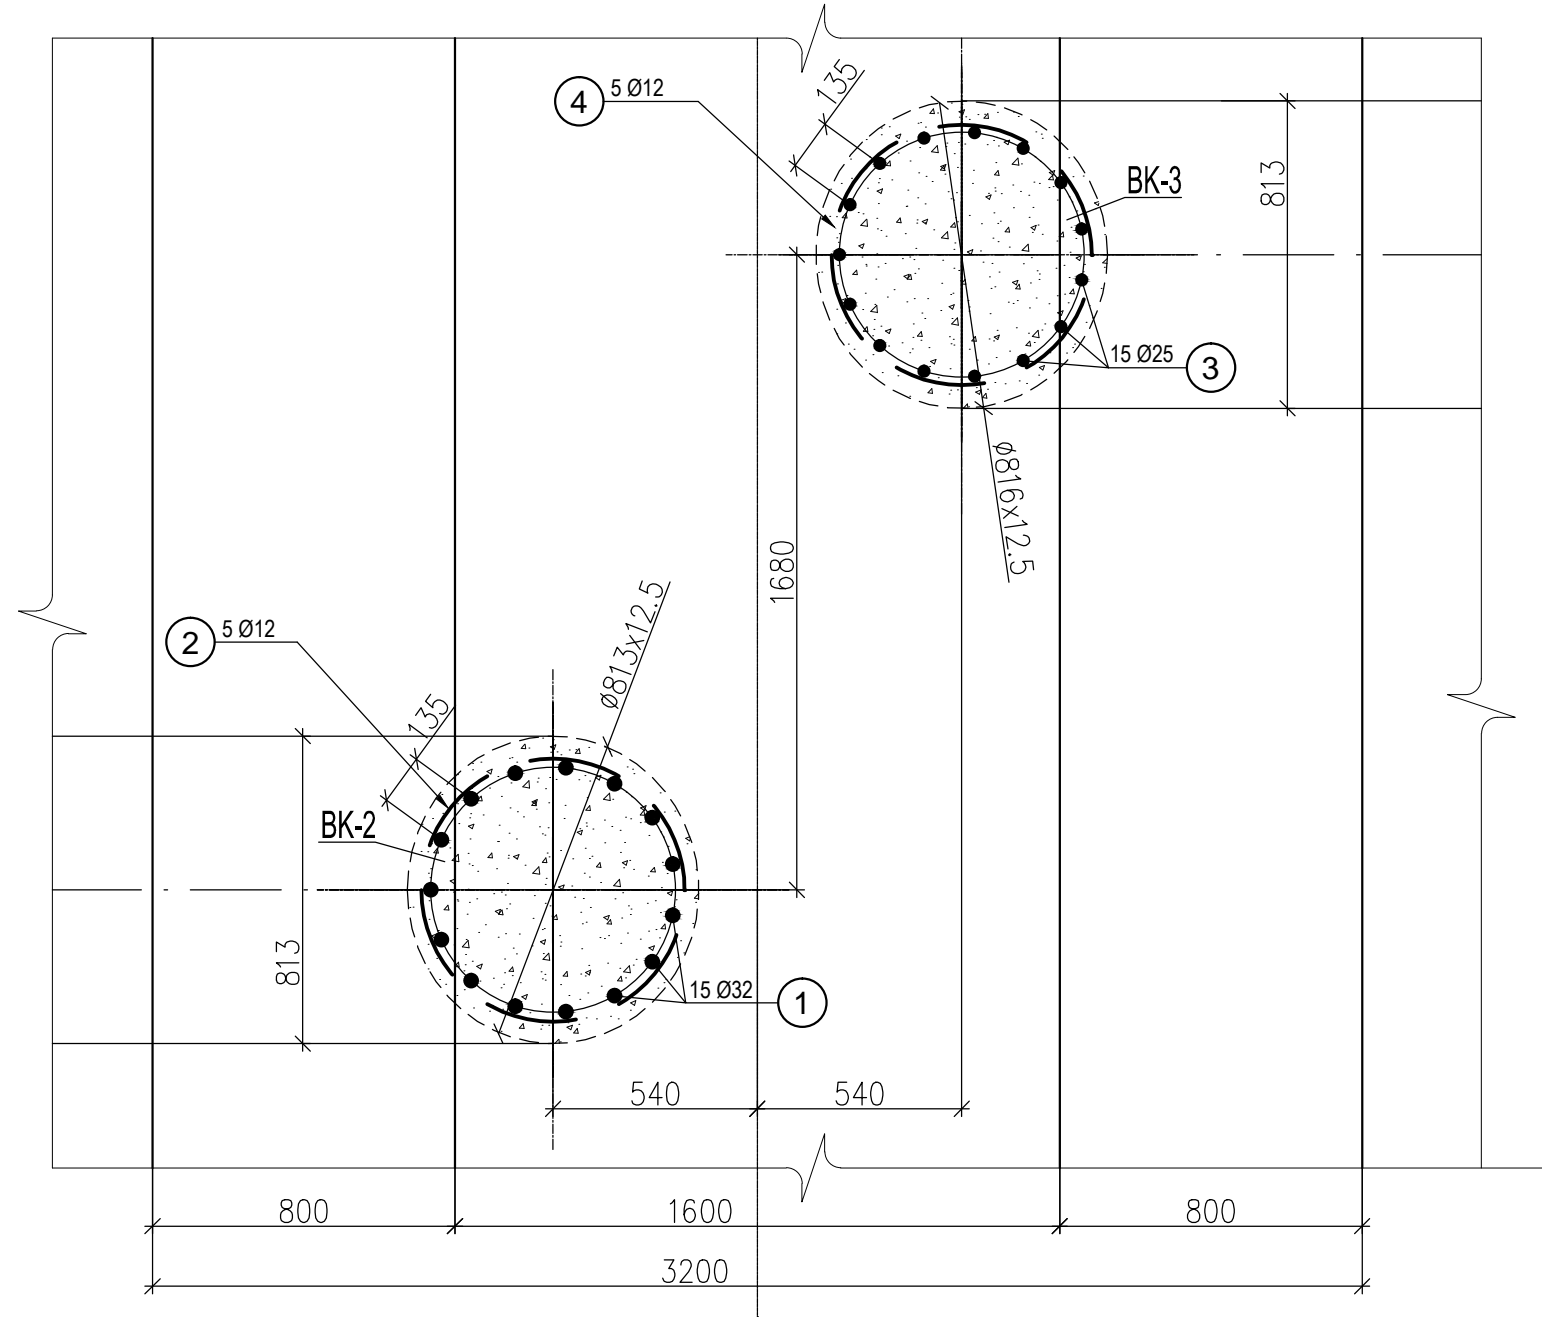


Betona korķu BK-2, BK-3.
M 1:20
Griezums 1-1.

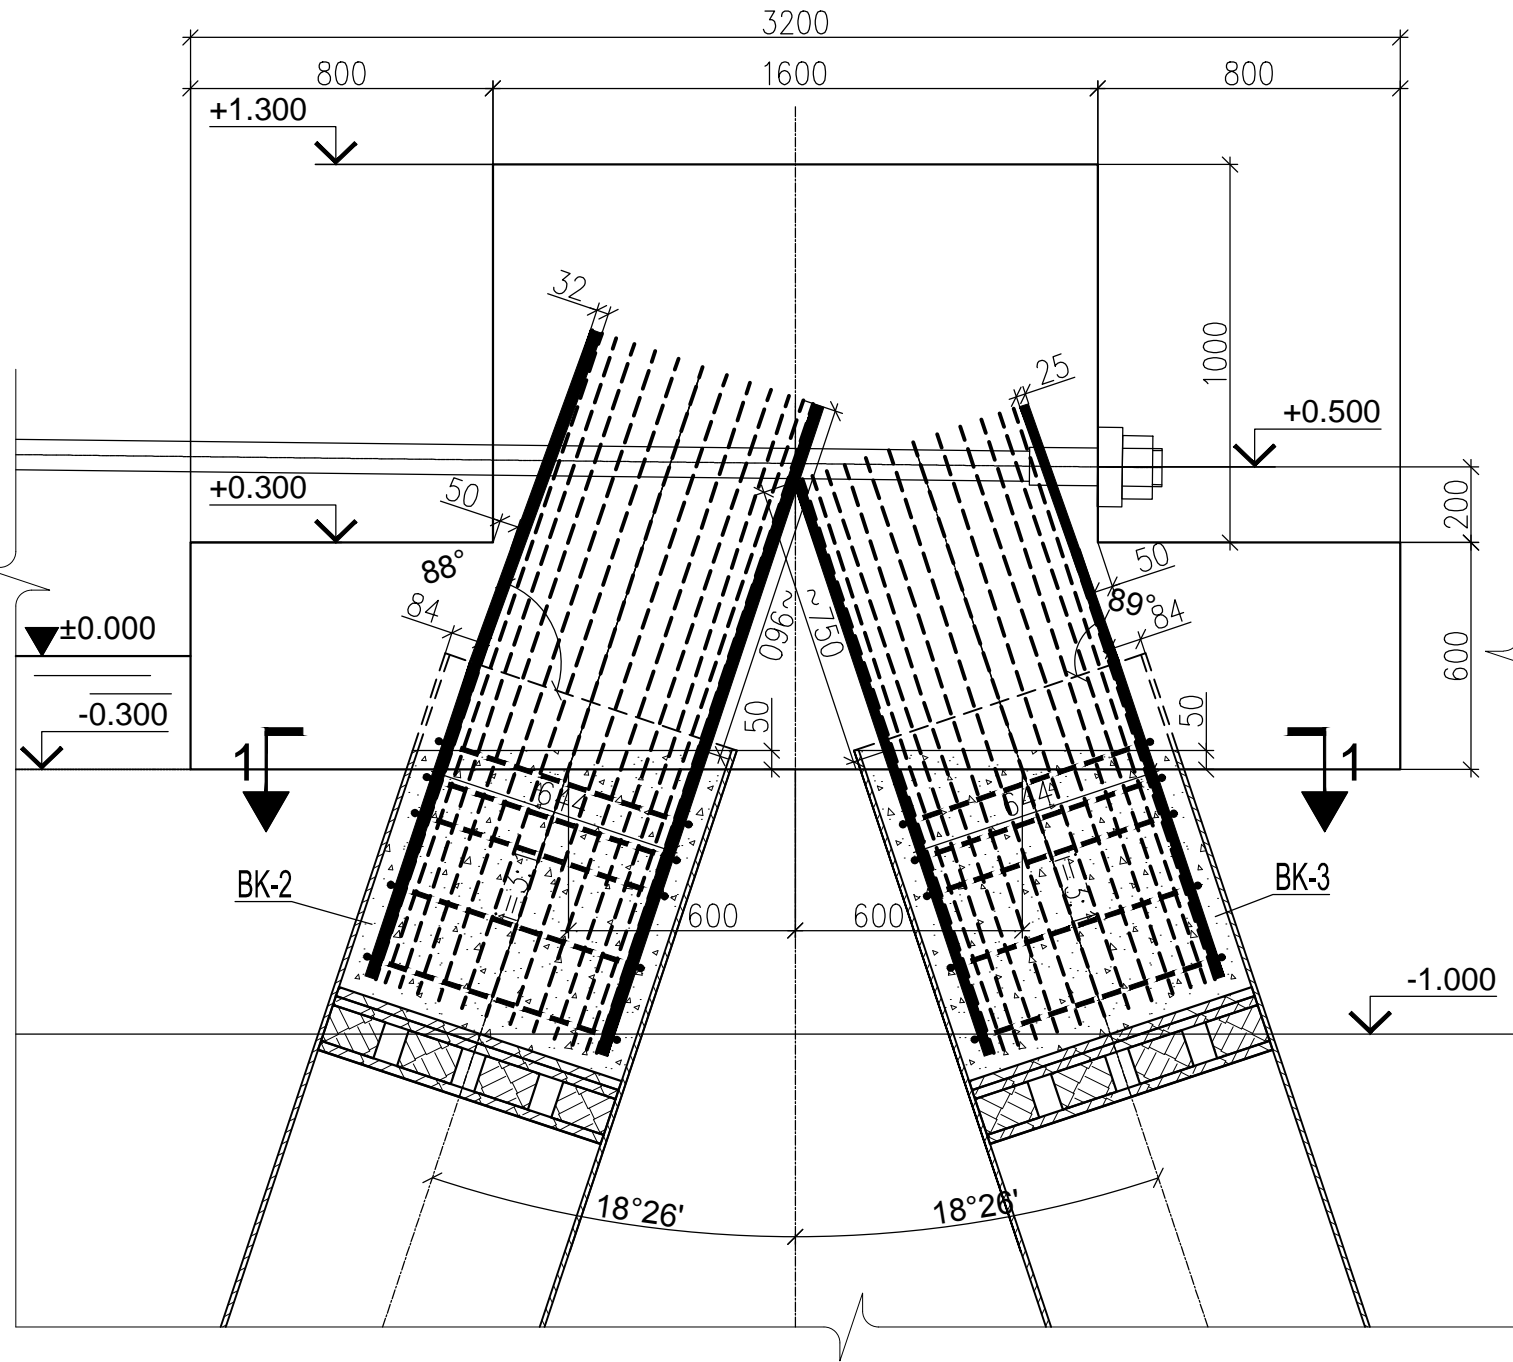


a - a.

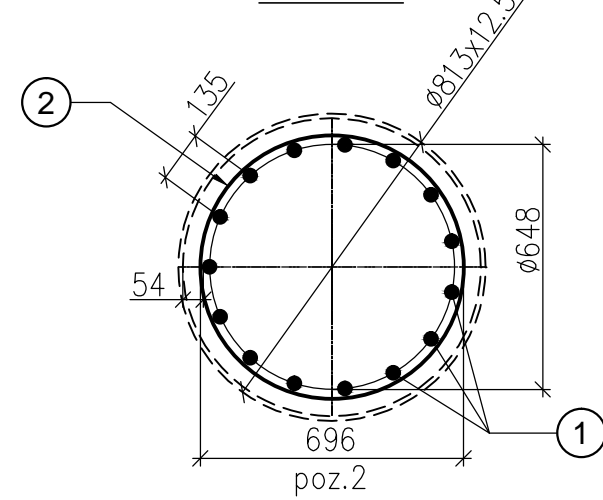


Karkass K-2.
M 1:20

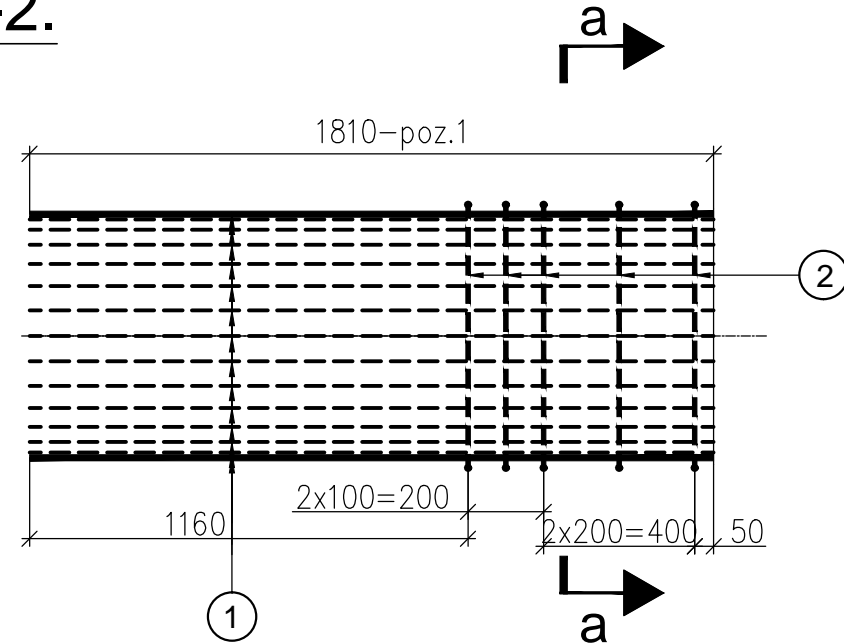

a - a.

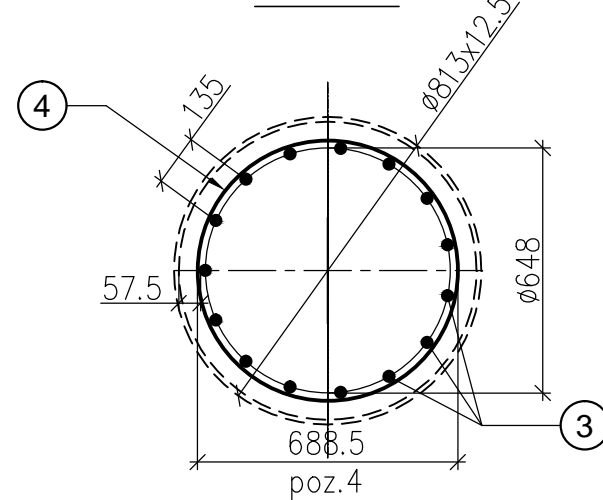

Karkass K-3.
M 1:20

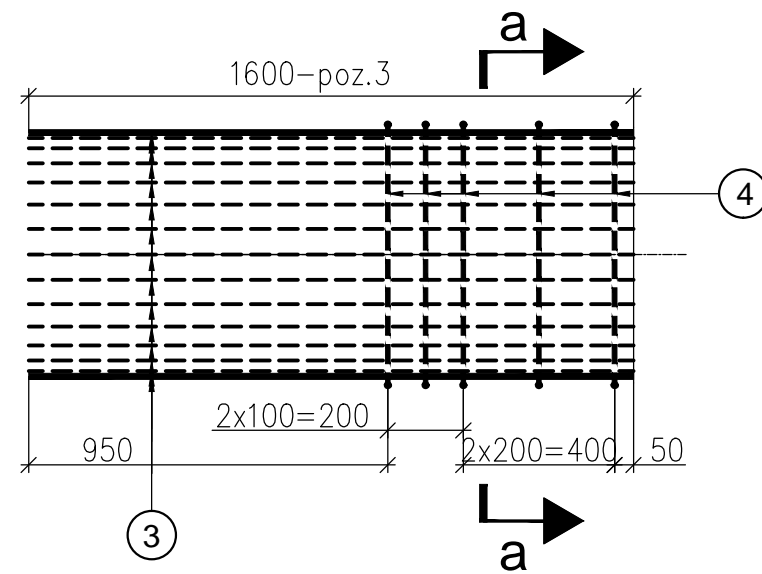




SPECIFIKĀCIJA

Elementa marka	Poz. Nr.	Apzīmējums	Nosaukums	Daudz.	Masa, kg.		Piezīmes
					1poz.	visas	
BK-2 (96 gab.)	KARKASS K-2.						
	1		Ø32mm; L=1810mm.	15	11.42	171.30	
	2		Ø12mm; L=2287*mm.	5	2.03	10.15	
	KOPĀ:					181.45	
	MATERIĀLI						
			Betons		0.39	m ³	
BK-3 (94 gab.)	KARKASS K-3.						
	3		Ø25mm; L=1600mm.	15	6.16	92.40	
	4		Ø12mm; L=2263*mm.	5	2.01	10.05	
	KOPĀ:					102.45	
	MATERIĀLI						
			Betons		0.39	m ³	

Piezīmes.

- Izmēri doti milimetros, atzīmes - absolūtās metros, Baltijas augstumu sistēmā.
- Šo rasējumu lasīt kopā ar rasējumiem HR-5, HR-10.
- 2287*, 2263*-stiegru garumā ir ietverta parlaišana 100 mm.
- Stiegras atlikt uz vietas, lai nodrošinātu atstarpi 50 mm no caurules sienīgas un enkursijas.
- Pozīciju numerācija attiecas tikai uz šo lapu.

PASŪTĪTĀJS:  Ventspils brīvostas pārvalde Jāņa ielā 19, Ventspils, Latvija, LV-3601		
ĢENERĀLPROJEKTĒTĀJS:  SIA "LVCT" Reģ.Nr. 42103037762 Būvkom. reģ. Nr. 2580-R Meldru ielā 1, Liepāja, Latvija, LV-3414 e-pasts: lvct@lvct.lv Tālr. +371 634 89551		
PROJEKTĒTĀJS:  ĀK "Hidrosfera" Lietuvas Būvkom. reģ. Nr. 7964-R J.Zauveino 13-2, Klaipēda, Lietuva, LV-92122 e-pasts: hidrosfera@inbox.ru Tālr. +370 68659152		
OBJEKTS: Ventspils ostas piestātnes Nr.12 būvniecība		
PROJEKTA SADAĻA: Hidrotehniskā daļa		
RASĒJUMA NOSAUKUMS: PESTĀTNE Nr. 12. Pāju pamats. Betona korķi BK-2, BK-3.		
AMATS	UZVĀRDS	PARAKSTS
BŪVPROJEKTA VADĪTĀJS	T.VĒSMIŅŠ	
BŪVPROJEKTA DAĻAS VADĪTĀJS	R.ZABOLONKOV	
PROJEKTĒTĀJS	J.PIROŽKOVA	
TEHNISKAIS ASISTENTS		
PASŪTĪJUMA Nr. 01/2012		ARHĪVA Nr. P-201201
DATUMS: 26.01.2012	MĒROGS: 1:20	
STADIJA: TP	LAPU SKAITS: 17	
MARKA: HR	LAPAS Nr. HR-15	