


INTSPILS BRĪVOSTA. PIESTĀTNE Nr.18 RENOVĀCIJA
GRUNTS NECAURLAIDĪBAS SEGĪŠTU REMONTS

FASÄDE
M 1:200

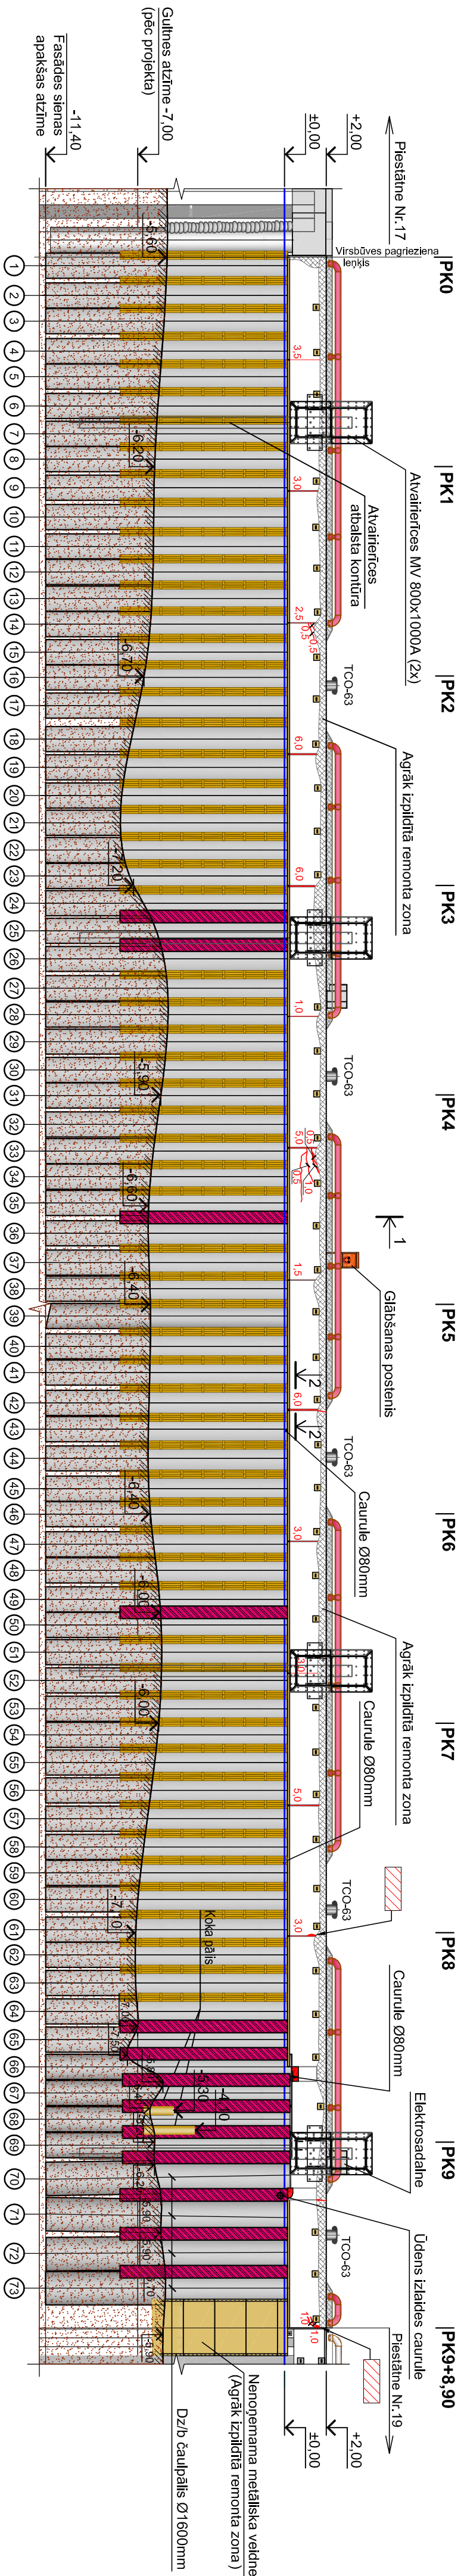

NOSACÍŤIE APZÍMÉJUMI:

-pikets, solis 10 m

- agrāk izpildītā remonta zonas

- matplaisa

- plaša ar atvēruma platumu līdz 0,5mm

- plaša ar atvēruma platumu līdz 1,0mm

- visbūves betona sagrūvums ar armatūras atsegumu un koroziju

- betona aizsargslāņa bojājums (pie PK8 un PK9+8,90)

- sprauga starp kordona plātnēm,

Piezīmes:

1. Augstumu atzīmes dotas metros, Baltijas augstumu sistēmā

2. Griezumš 1-1 dots uz lapas HR1-4

griezums 2-2 dots uz lapas HR1-7.

[illegible]