



METĀLA VAIROGS
M1:10

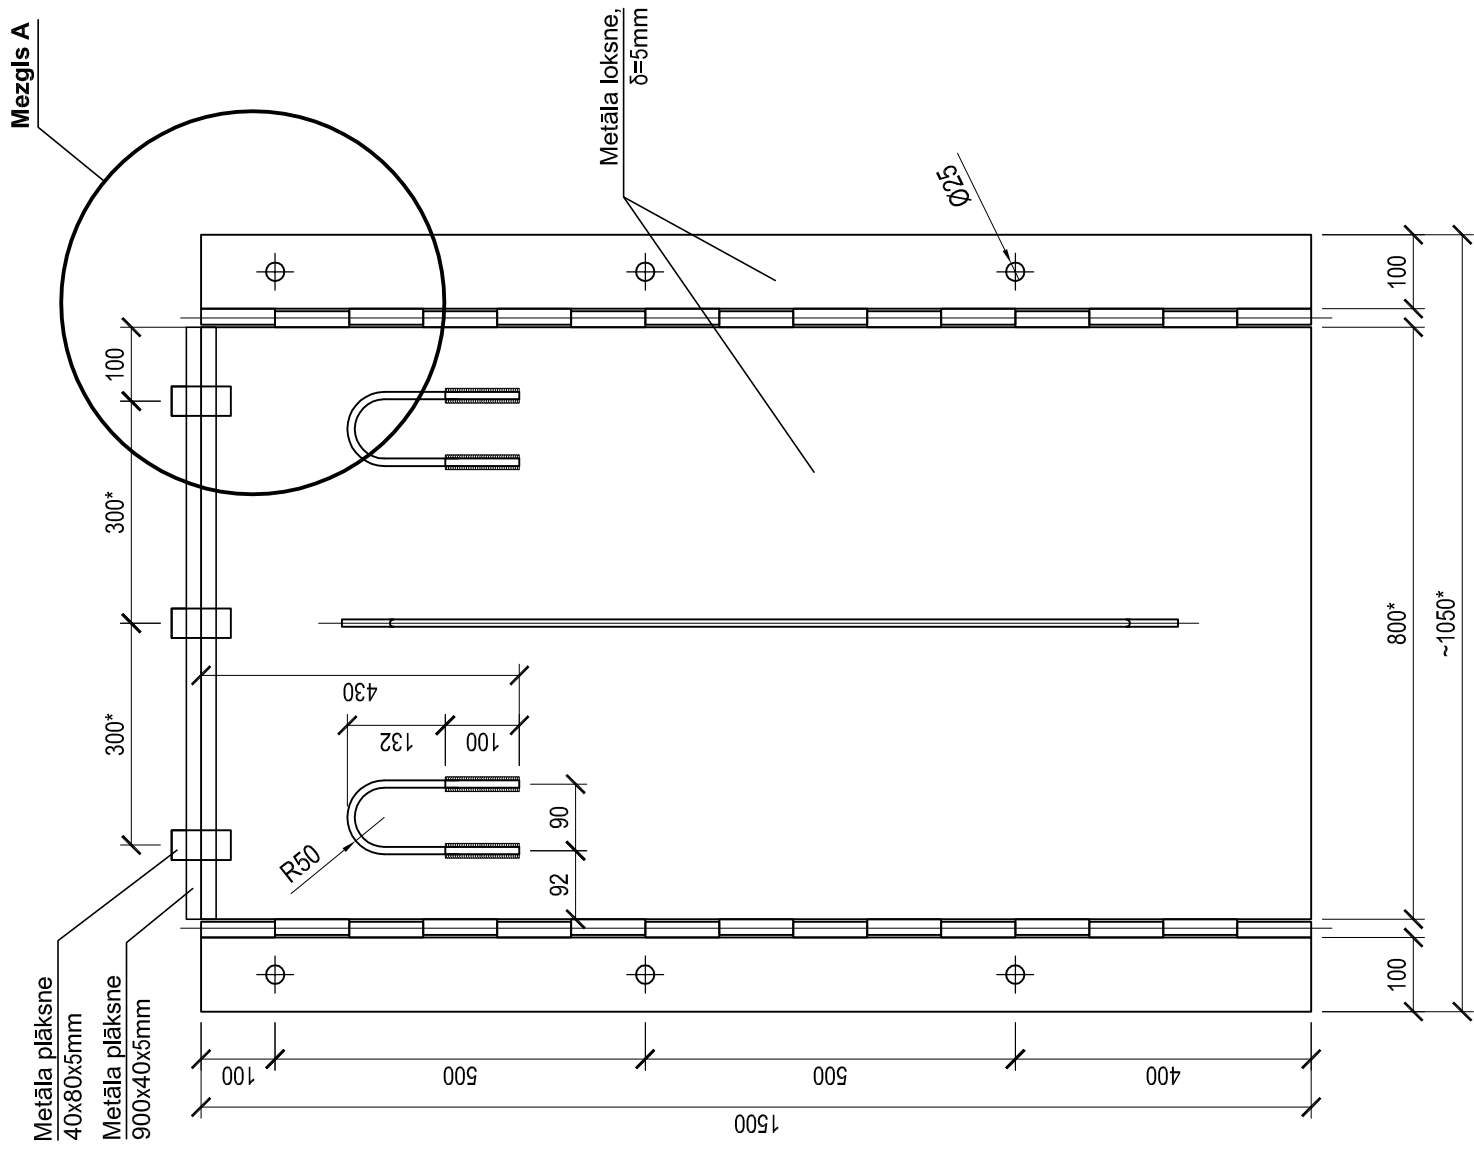


Mezgli B

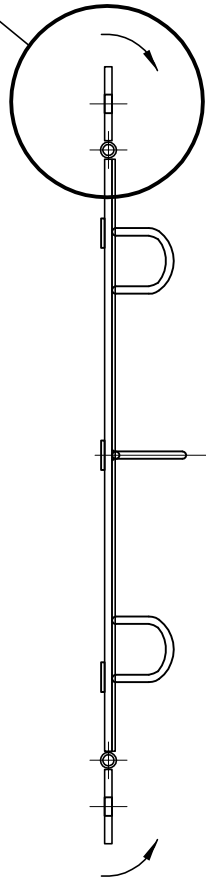

SPECIFIKĀCIJA

Elem. marka	Poz. Nr.	Apzīmējums	Nosaukums	Daudz.	Masa 1poz.	Masa kopā	Piezīmes
Sēkcija (1.gab)	1		Armatūra A-III Ø12mm L=1500mm	2	1,33	2,66	
	2		Armatūra A-III Ø12mm L=1350mm	1	1,20	1,20	
	3		Armatūra A-III Ø12mm L=550mm	2	0,49	0,98	
	4		Armatūra A-III Ø12mm L=75mm	1	0,07	0,07	
	5	S235	Metāla loksne 1500x800x5mm	1	42,40	42,40	Uz vietas
	6	S235	Metāla loksne 1500x100x5mm	2	5,30	10,60	
	7	S235	Metāla plāksne 800x40x5mm	1	1,26	1,26	Uz vietas
	8	S235	Metāla plāksne 80x40x5mm	3	0,13	0,39	
	9		Metāla caurule Ø1/2, L=100mm	30	0,11	3,30	
	10			Kopā:		62,86	

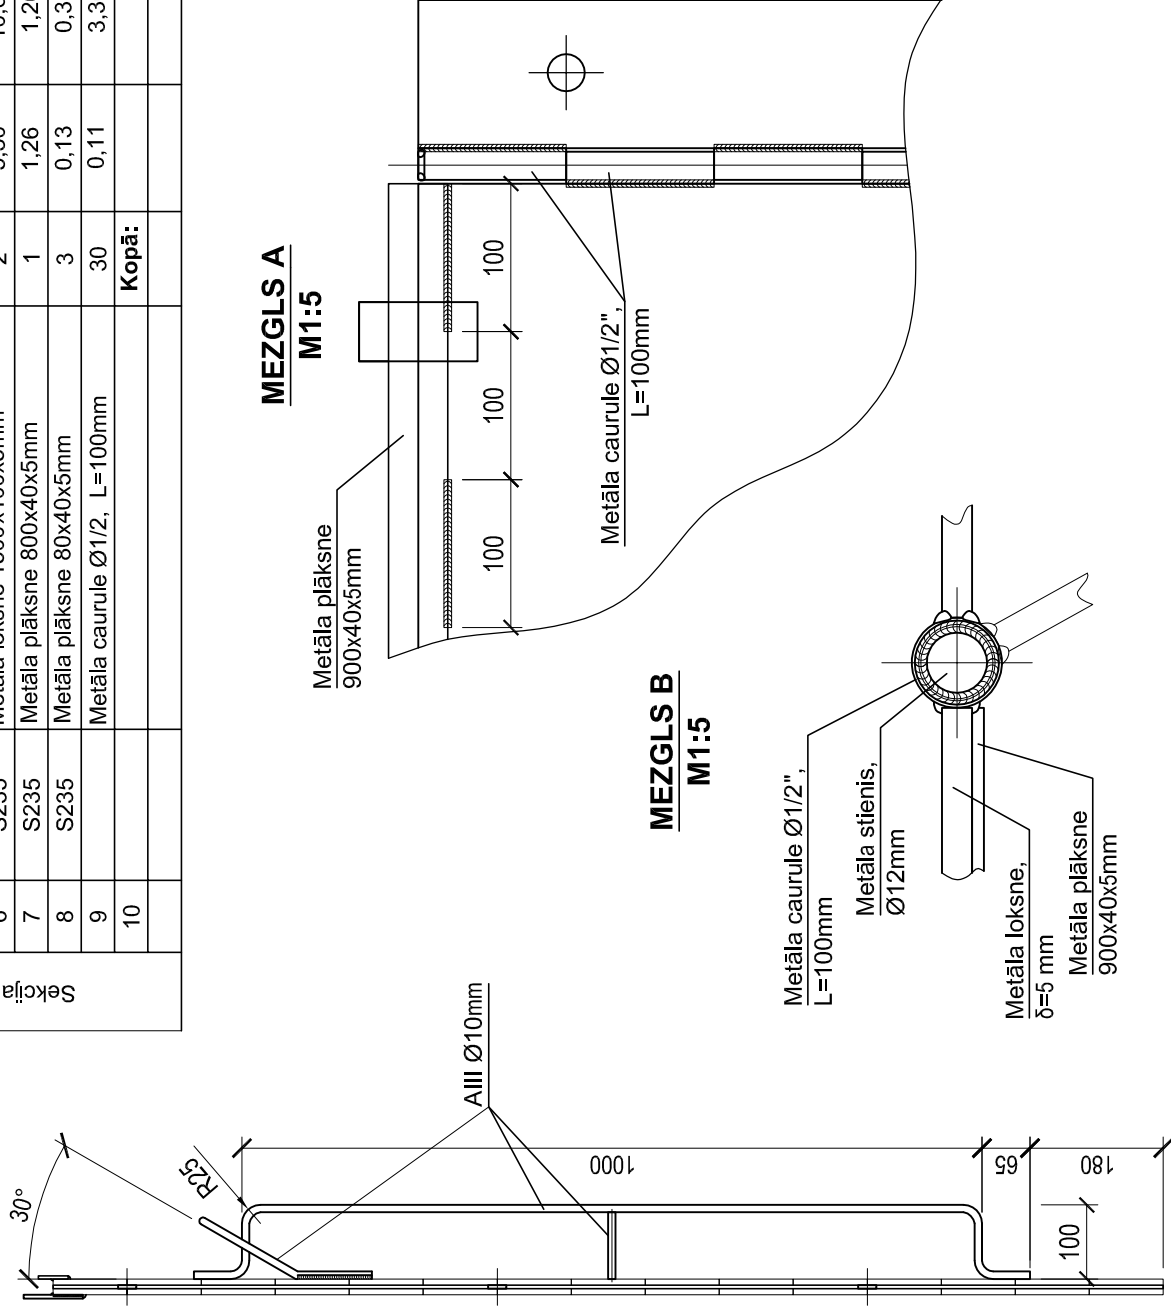

Izmaiņa	Datums	Apraksts	Izmaiņas veica	Paraksts	

<div>SIA " JŪRAS PROJEKTS"<div>ĢERTRŪDES 33/35, Rīga, LV 1011, LATVIJA Tāl.: +371 7276534 Fakss +371 7842509 E-pasts: jurasprojekts@mailneue.lv</div></div>						Projekta Nr. 12-22-HR					
						Pasūtītājs					
						Objekta nosaukums					
Proj.d.vad.						Ventspils brīvostas pietāšines Nr.18 renovācija.					
Projekt.						Pasta ielā 7, Ventspils.					
Pārbaudīja						1.kārta.					
Datums						Lapas nosaukums					
18.02.2013						Metāla vairogs					
Lapas arh.Nr.						Izm.					
P-33292											