


PLĀNS

M 1:500

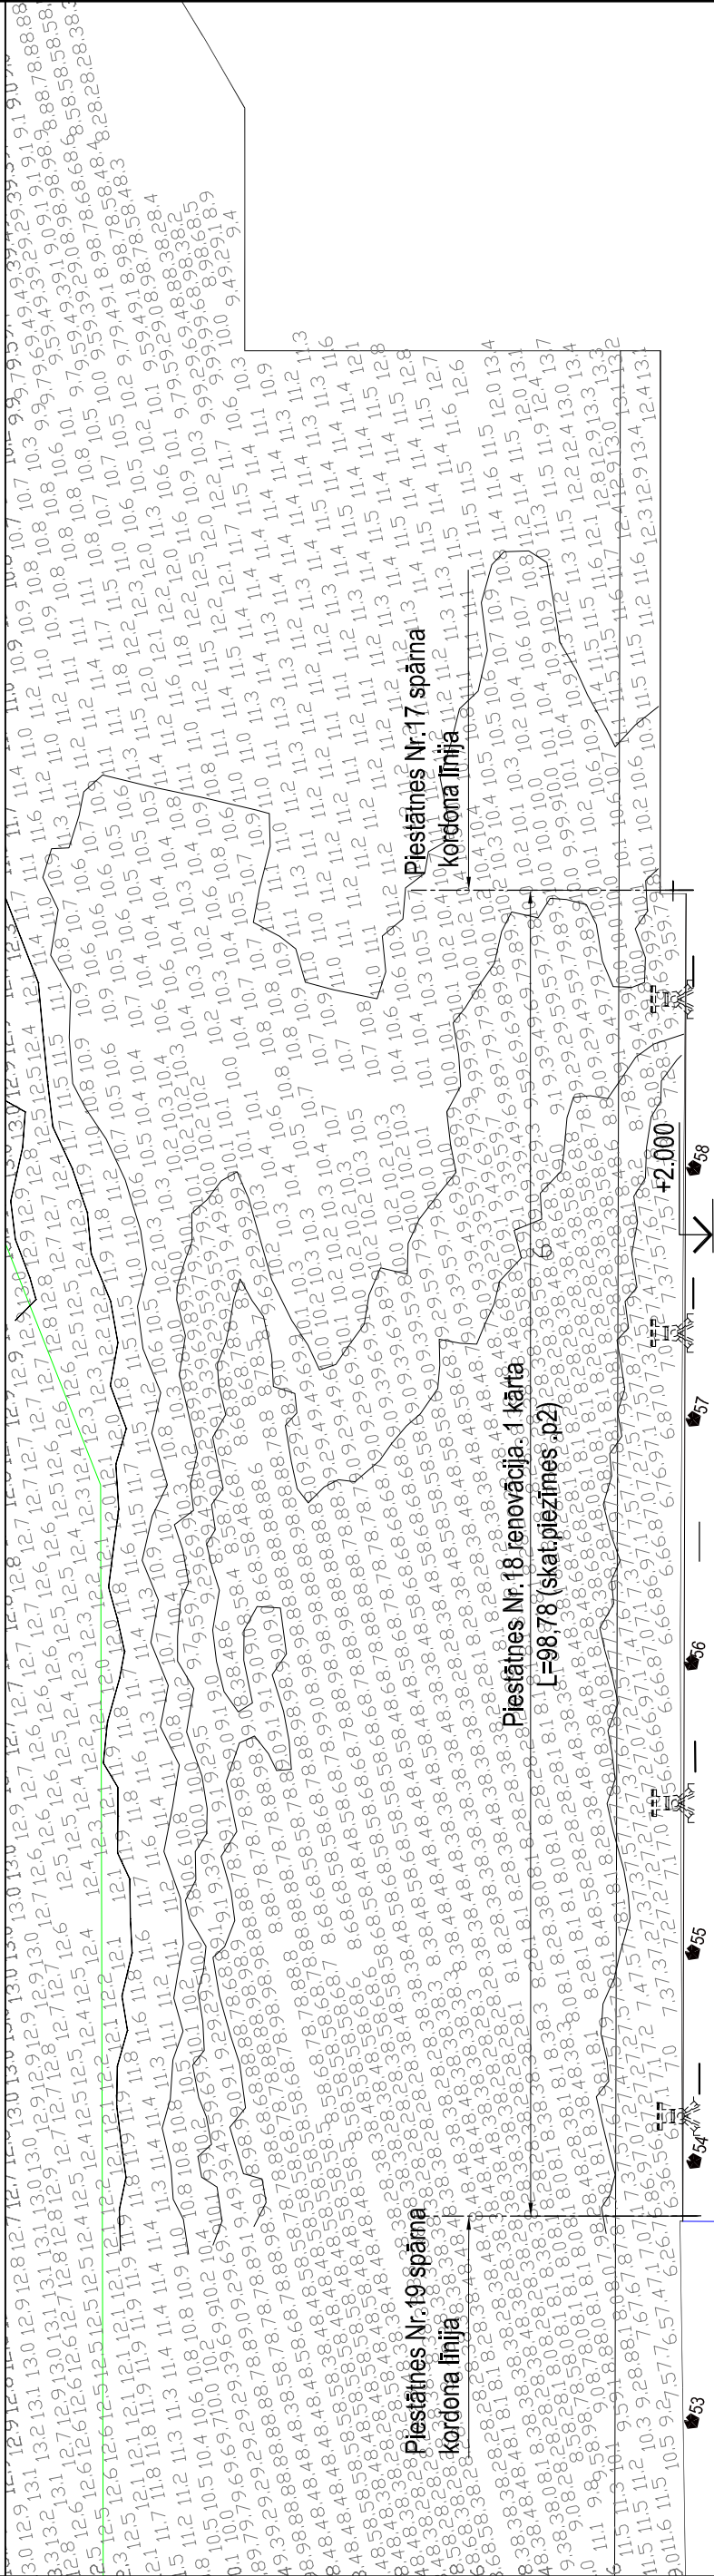

Piezīmes.

1. Izmēri doti metros, atzīmes - absolūtās metros Baltijas augstumu sistēmā.
2. Piestātnes Nr.18 garumu jāprecizē uz vietas.
3. Piestātnes Nr.18 renovācijas 1.kārtā ietilpst:
 - grunts neaurlaidības seglīstu remonts starp esošajiem čaulpāļiem;
 - dzīb virsbūves atsevišķu vietu remonts.

[illegible]