GRIEZUMS 1-1

mērogs 1:100

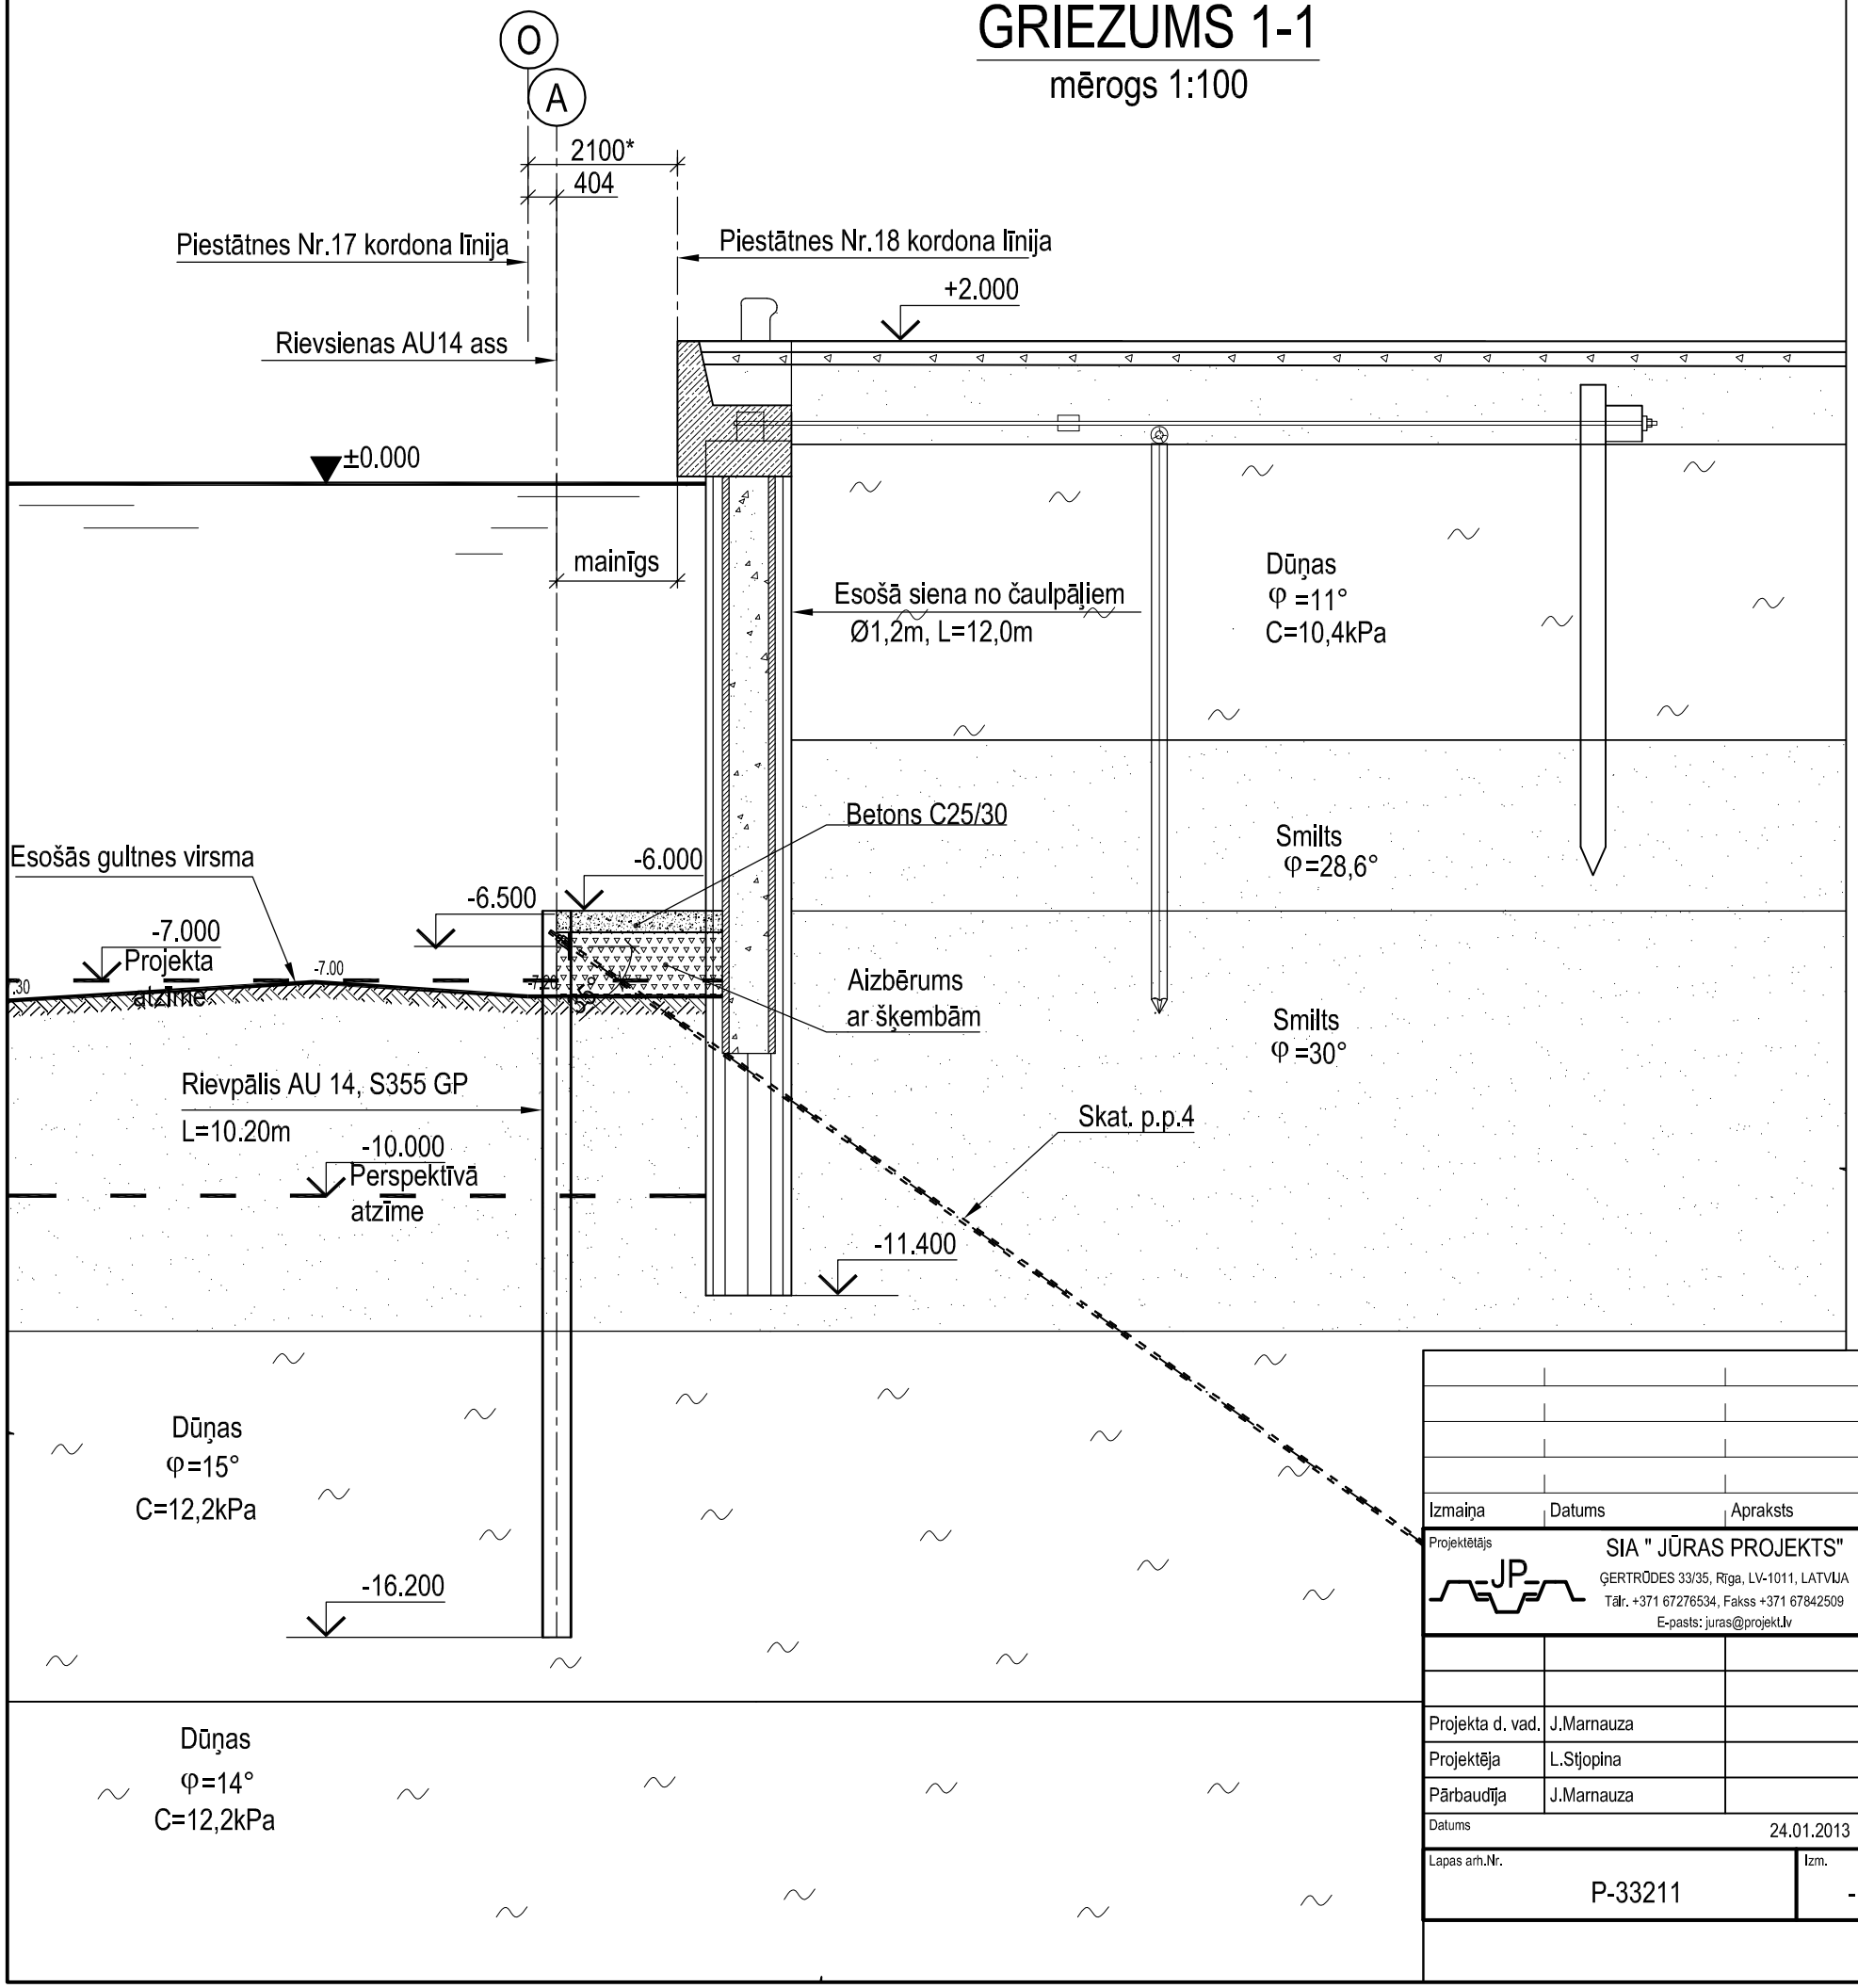

Piezīmes.

1. Izmēri doti milimetros, atzīmes - absolūtās metros Baltijas augstumu sistēmā.
2. Griezuma1-1 izvietojumu plānā skatīt rasējumā P-3r3210 " Plāns".
3. Izmēri ar zīmi * ir mainīgi, tie jāprecizē pēc faktiskiem mērījumiem
4. Perspektīvā iespējama gultnes padziļināšana līdz atz.-10.0m BAS, pirms tam izbūvējot grunts enkurus.

Izmaiņa	Datums	Apraksts	Izmaiņas veica	Paraksts

Projektētājs
SIA " JŪRAS PROJEKTS"
ĢERTRŪDES 33/35, Rīga, LV-1011, LATVIJA
Tālr. +371 67276534, Fakss +371 67842509
E-pasts: juras@projekt.lv

Projekta Nr. 12-22-HR

Pasūtītājs: VENTSPILS BRĪVOSTAS PĀRVALDE

Projekta d. vad.	J.Marnauza	
Projektēja	L.Stjopina	
Pārbaudīja	J.Marnauza	

Datums: 24.01.2013

Lapas arh.Nr.: P-33211 | Izm.: -

Objekta nosaukums: Ventspils brīvostas piestātnes Nr.18 renovācija
Plosta iela 7, Ventspilī
2. kārta

Stadija	Faila nosaukums	Lapu skaits
TP	33211.dwg	

Lapas nosaukums: Griezums 1-1.

Lapa	Mērogs	Nr.p.k.
HR2-3	M 1:100	