


O
A

GRIEZUMS 2-2

mērogs 1:100

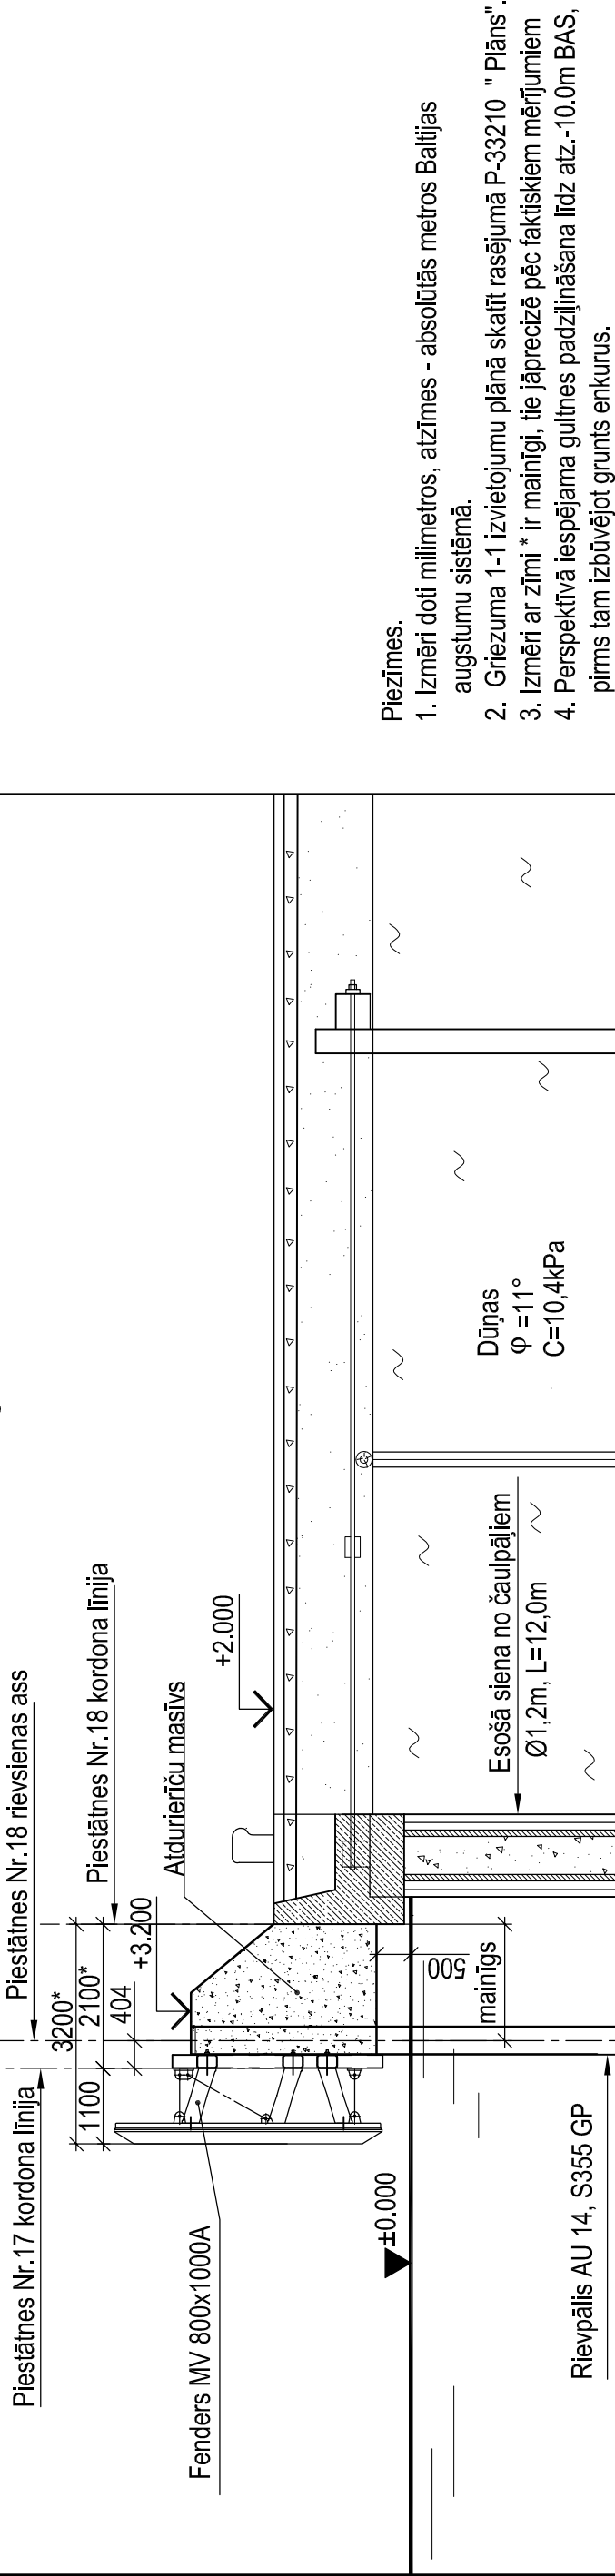

Piezīmes.

1. Izmēri doti milimetros, atzīmes - absolūtās metros Baltijas augstumu sistēmā.
2. Griezuma 1-1 izvietojumu plānā skatīt rasējumā P-33210 " Plāns".
3. Izmēri ar zīmi * ir mainīgi, tie jāprecizē pēc faktiskiem mērījumiem
4. Perspektīvā iespējama gultnes padziļināšana līdz atz.-10.0m BAS, pirms tam izbūvējot grunts enkurus.

Izmaiņa	Datums	Apraksts	Projekta Nr.		
			12-22-HR		
Projekta Nr.			Pasūtītājs		
SIA " JŪRAS PROJEKTS"			VENTSPILS BRĪVOSTAS PĀRVALDE		
GERTRŪDES 33/35, Rīga, LV-1011, LATVIJA			Objekta nosaukums		
Tālrunis: +371 67276534, Fakss: +371 67842509			Ventšpils brīvostas piesātnes Nr.18 renovācija		
E-pasts: juras@projekts.lv			Plosta iela 7, Ventšpils 2. kārtā		
Projekta d. vad. J.Marnauza			Lapas nosaukums		
Projektēja L.Sjotina			Griezums 2-2.		
Pārbaudīja J.Marnauza			Lapa		
Datums 24.01.2013			Mērogs		
Lapas arh.Nr.			Nr.p.k.		
P-33212			HR2-4		
			M 1:100		
			Fails nosaukums		
			33212.dwg		
			Stacija		
			TP		
			Lapu skaits		