


Asfaltbetona seguma tipi:	
Apmērojums planā	Seguma tipa numurs.
	Seguma tips Nr. 1
	Seguma tips Nr. 2
	Seguma tips Nr. 3

Izbūvējamās segas konstruktīvās kārtas skatīt griezumu rasējumos.

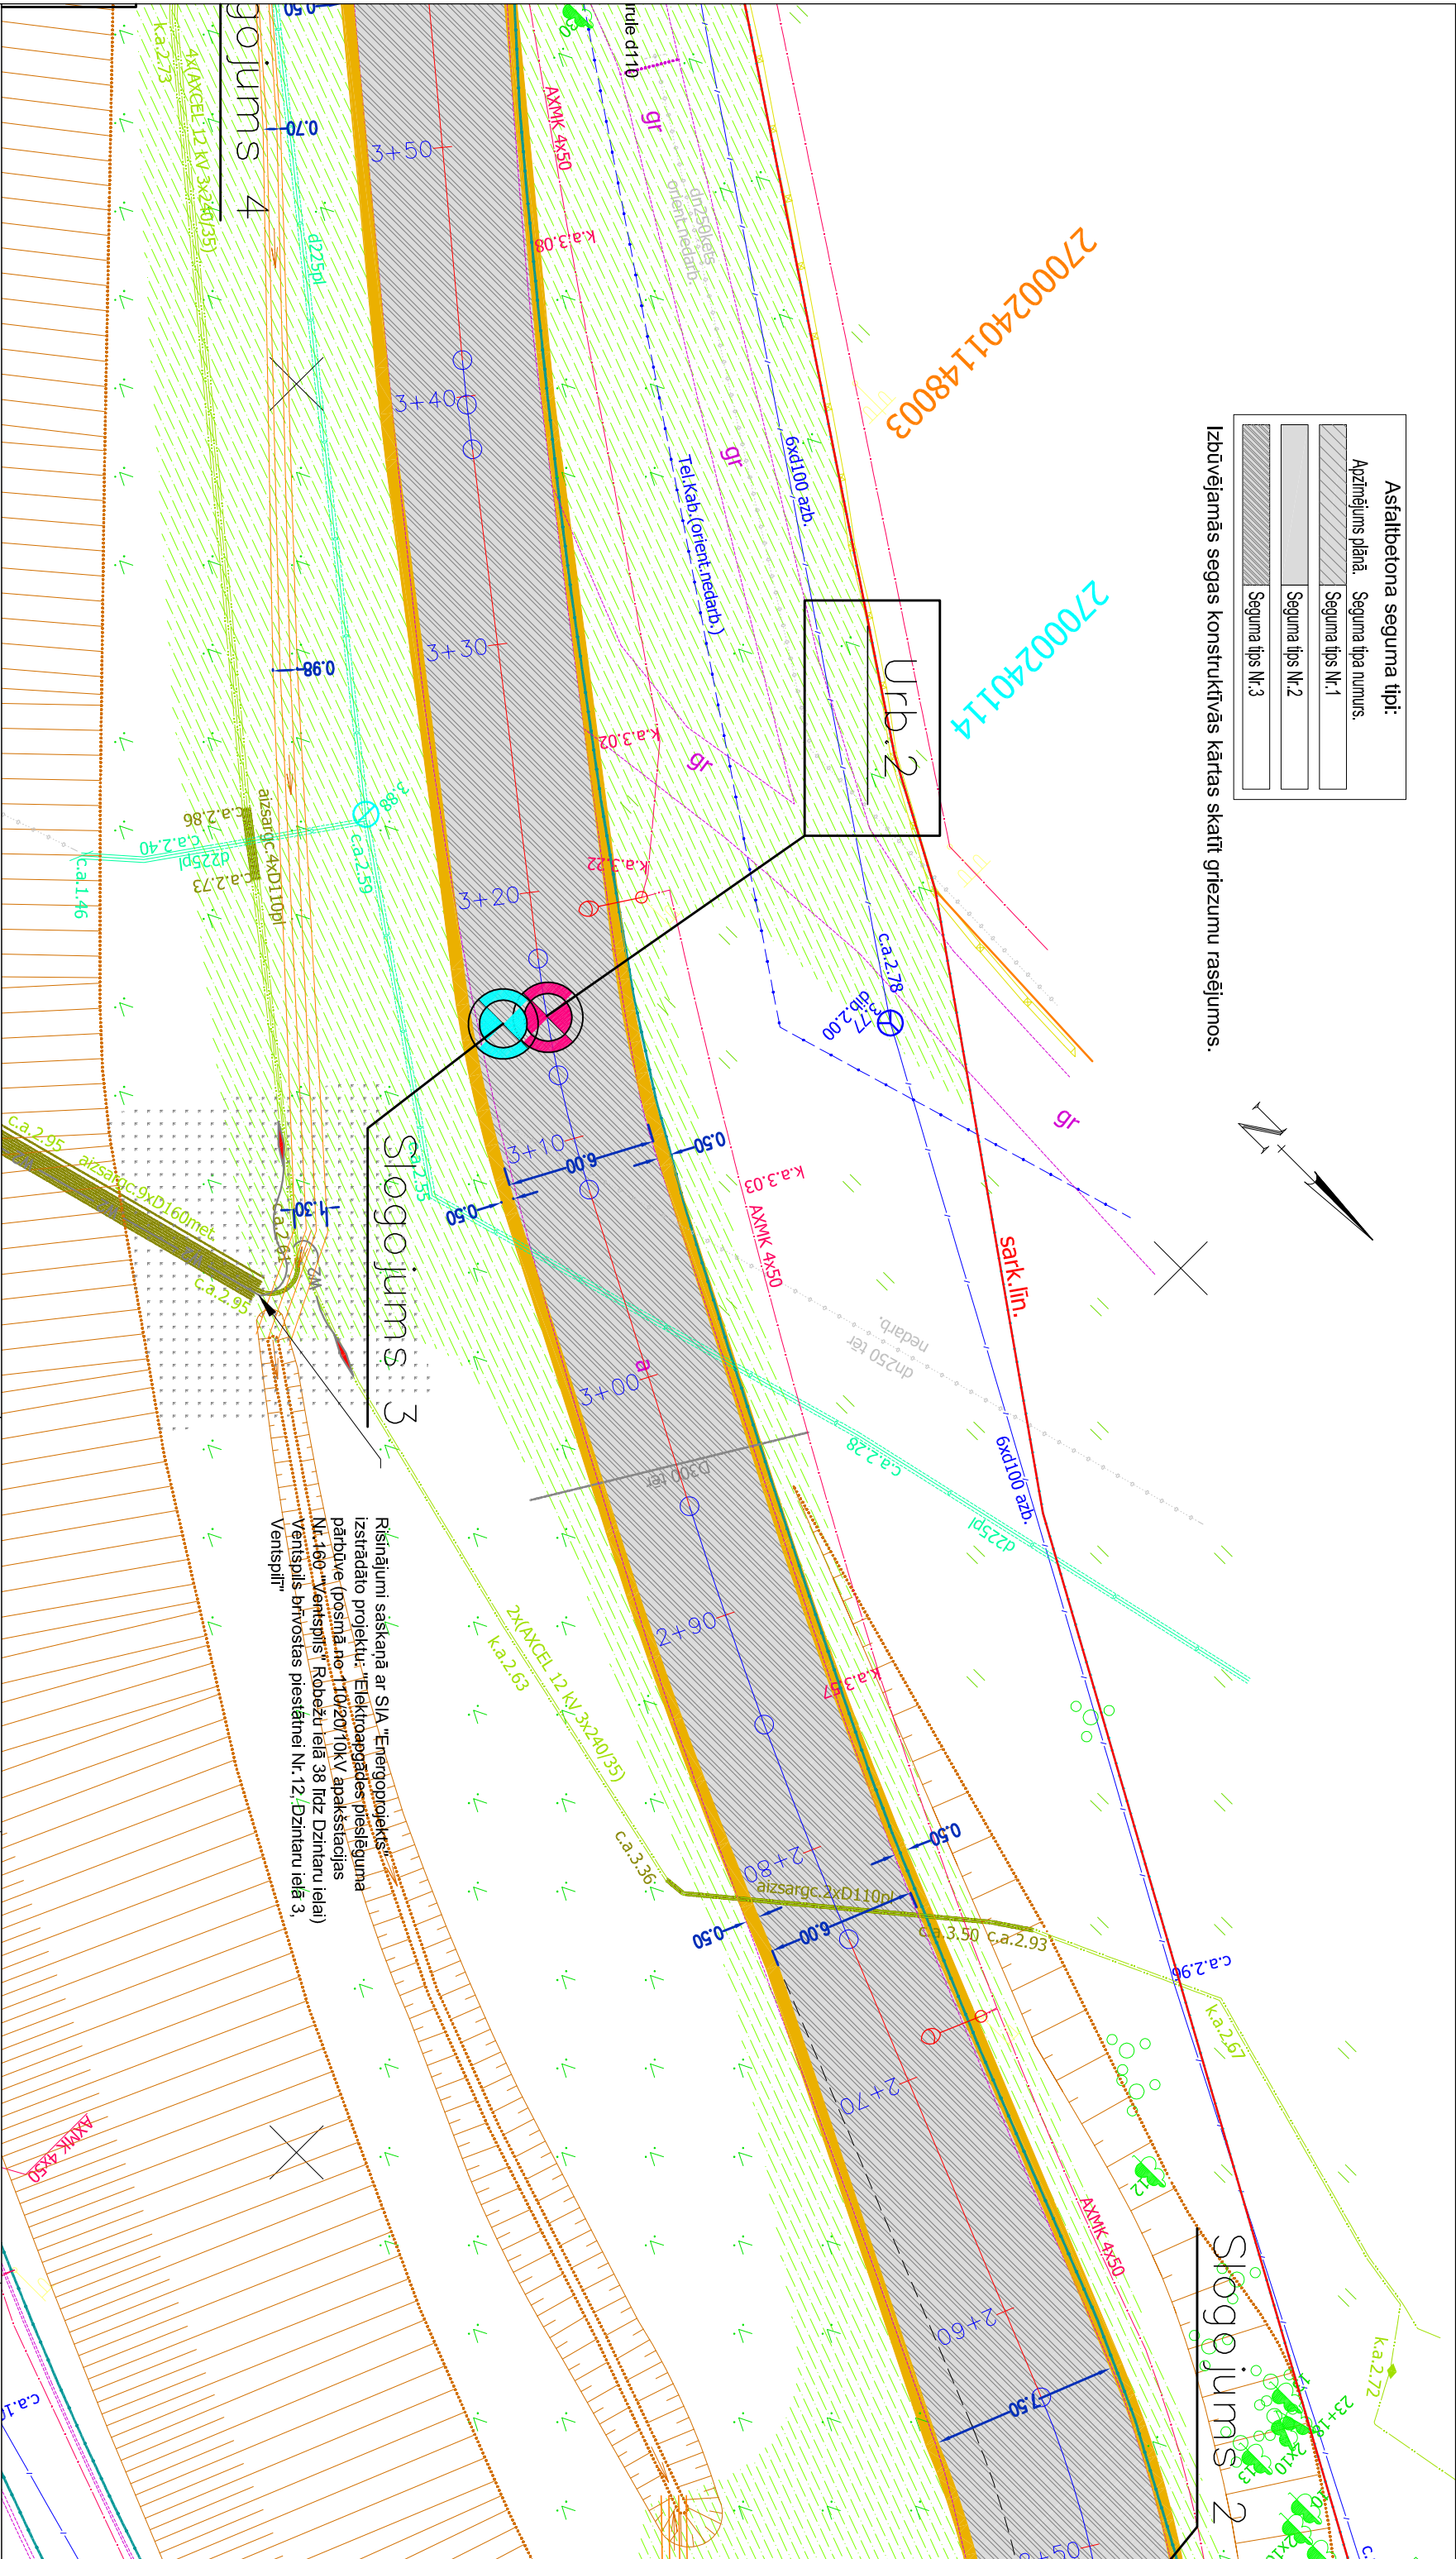

Lapu izvietojuma shēma.

Projektētie apzīmējumi.

CD-2-3	Asfaltbetona segums brauktvei
CD-2-2	Asfaltbetona seguma ierīkošana.
CD-2-1	Betona iudgāmens līnē.
CD-2-4	Betona iudgāmens ierīkošana zonā līnē.
CD-2-5	Šķēršu grants mašīnu nomales.
CD-2-6	Zāģis.
	Betona pazeminātā apmale BR100.22.15.
	Betona līnēs apmale BR100.20.08.

	Ieraksts ar norādītu krituma virzienu.
	Apmērojums ar atbilstošu burtu.
	Gājņa ar kupola reāl un līniju čūras kolektors.
	Dienlāpis caurule.
	Kārtu aizsargcaurules.
	Projekta ierīkošanas ceļi zīmes.
	Projekta apzīmējuma līnija.

SIA "VCI"
Aveņu iela 1, Ikšķile,
Ikšķiles nov., LV – 5052.

Pasūtītājs :
Ventispiļs pašvaldības iestāde
"Komunālā pārvalde".

Pasūtījuma Nr.

16/3.1-2

Objekts:

Dzintaru ielas posma no Lokomotīves 5
līdz Dzintaru ielai 5 asfalta seguma
aizsargāšana, Ventispiļi.

Marka

Lapa

Mērogs

CD-2

4

M 1:250

Rasējums:

Ģenplāns

Stadija: BP

Būvproj. vad.

Projekta vad.

Pārbaudīja

Ģenplāns

Ģenplāns

Stadija: BP