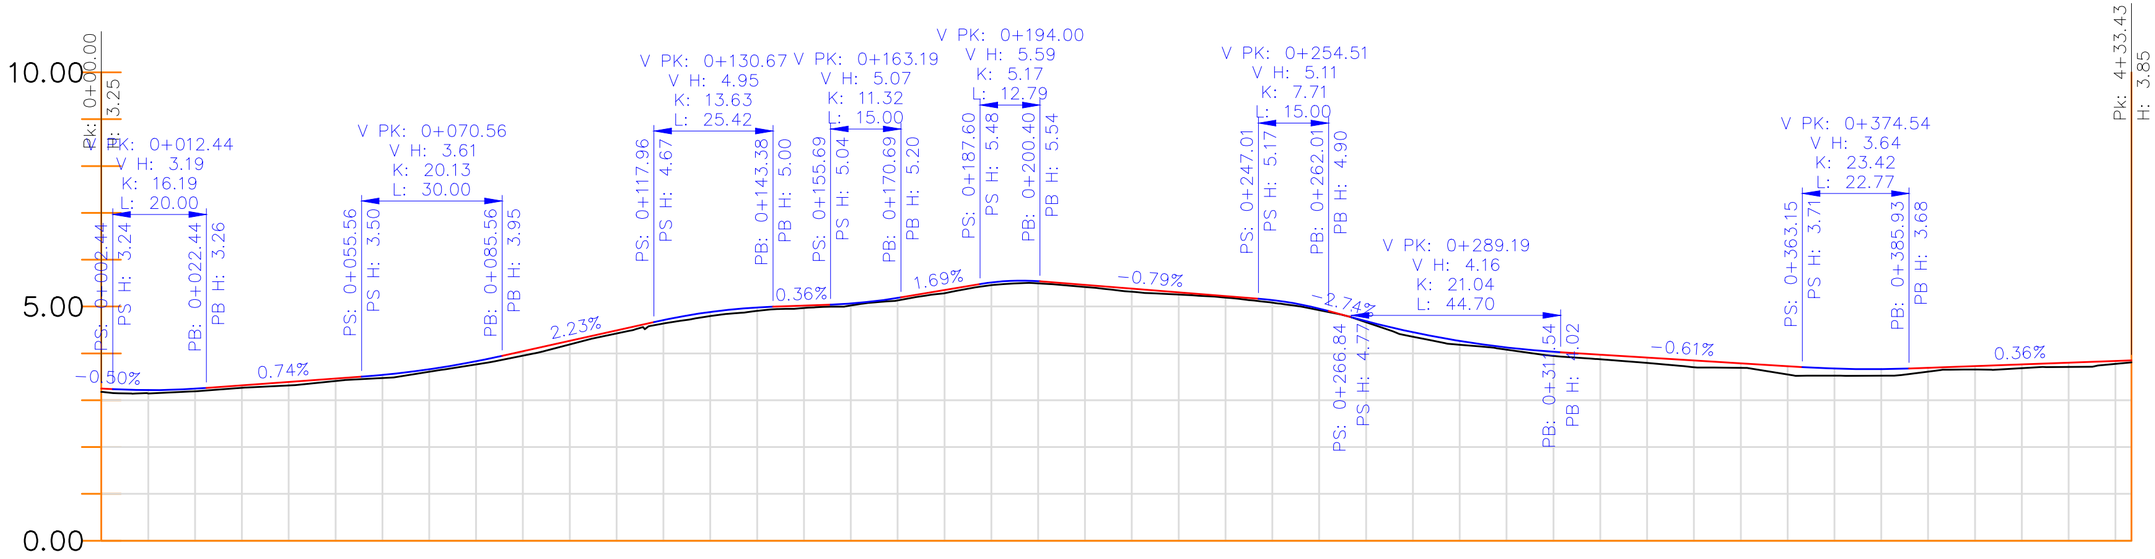

Mh 1:1000
Mv 1:100

Piketāža	0+10	0+20	0+30	0+40	0+50	0+60	0+70	0+80	0+90	1+00	1+10	1+20	1+30	1+40	1+50	1+60	1+70	1+80	1+90	2+00	2+10	2+20	2+30	2+40	2+50	2+60	2+70	2+80	2+90	3+00	3+10	3+20	3+30	3+40	3+50	3+60	3+70	3+80	3+90	4+00	4+10	4+20	4+30
Attālumi un kritumi	-0.50% 2.4	R=619, L=20.0 KP Pk 0+02, H 3.24 KG Pk 0+22, H 3.26	0.74% 33.1	R=2013, L=30.0 KP Pk 0+56, H 3.50 KG Pk 0+86, H 3.95	2.23% 32.4	R=1363L=25.42 LS 1+18, H 4.67 LB 1+43, H 5.00 Max H5.00	0.36% 12.3	R=1132, L=15.0 KP Pk 1+56, H 5.04 KG Pk 1+71, H 5.20	1.69% 16.9	R=517L=12.79 LS 1+88, H 5.48 LB 2+00, H 5.54 Max H5.55	-0.79% 46.6	R=771L=15.00 LS 2+47, H 5.17 LB 2+62, H 4.90 Max H5.17	-2.74% 4.8	R=2104, L=44.7 KP Pk 2+67, H 4.77 KG Pk 3+12, H 4.02	-0.61% 51.6	R=2342, L=22.8 KP Pk 3+63, H 3.71 KG Pk 3+86, H 3.68	0.36% 47.5
Darba atzīme	0.07	0.07	0.06	0.05	0.08	0.05	0.07	0.05	0.07	0.10	0.08	0.07	0.07	0.09	0.07	0.05	0.04	0.05	0.07	0.06	0.04	0.04	0.07	0.05	0.03	0.06	0.03	0.02	0.10	0.08	0.05	0.09	0.10	0.11	0.14	0.10	0.18	0.15	0.14	0.08	0.08	0.08	0.09	0.06	0.04
Projekta atzīme	3.25	3.22	3.24	3.32	3.39	3.46	3.54	3.66	3.83	4.05	4.27	4.49	4.71	4.88	4.98	5.02	5.07	5.18	5.35	5.52	5.54	5.46	5.38	5.30	5.22	5.14	4.96	4.69	4.45	4.27	4.13	4.03	3.97	3.91	3.85	3.79	3.73	3.68	3.66	3.69	3.73	3.77	3.80	3.84	3.85
Reljefa atzīme	3.18	3.15	3.19	3.26	3.31	3.41	3.47	3.61	3.76	3.95	4.19	4.42	4.64	4.80	4.91	4.97	5.02	5.13	5.28	5.46	5.50	5.42	5.32	5.26	5.19	5.08	4.92	4.66	4.36	4.19	4.08	3.95	3.87	3.80	3.70	3.69	3.55	3.52	3.53	3.61	3.65	3.68	3.71	3.78	3.81
Līkne pa labi Līknes diagramma Līkne pa kreisi	PI STA: 0+005.50 DELTA: 3.10 R: 203.00 L: 10.99	101.45	PI STA: 0+146.52 DELTA: 91.84 R: 33.00 L: 52.90	0.42	PI STA: 0+183.93 DELTA: 33.69 R: 60.00 L: 35.28	9.53	PI STA: 0+236.64 DELTA: 68.90 R: 38.00 L: 45.69	19.86	PI STA: 0+285.36 DELTA: 5.21 R: 203.00 L: 18.46	13.28	PI STA: 0+312.61 DELTA: 10.24 R: 53.00 L: 9.47	20.54	PI STA: 0+339.87 DELTA: 1.99 R: 103.00 L: 3.59	6.96	PI STA: 0+362.71 DELTA: 2.50 R: 197.00 L: 8.58	27.72	PI STA: 0+399.10 DELTA: 2.55 R: 197.00 L: 8.76	29.95

AS "VCI" Aveņu iela 1, Ikšķile, Ikšķiles nov., LV – 5052.				Pasūtītājs : Ventspils pašvaldības iestāde ''Komunālā pārvalde''.	Pasūtījuma Nr. 16/3.1-2	
				Objekts: Dzintaru ielas posma no Lokomotives 5 līdz Dzintaru ielai 5 asfalta seguma atjaunošana, Ventspilī.	Marka CD-3	Lapa 1	Mērogs M 1:1000
Būvproj.vad.		G.Lasmanis	03.2016.	Rasējums: Garenprofils	Stadija: BP		
Projektēja		J.Barons	03.2016.				
Pārbaudīja		A.Done	03.2016.				